

## 第2回 文化交流施設整備検討会

### 次第

日時：令和3年9月14日（火） 午後6時～午後8時

場所：オンライン開催

#### 1 情報公開について

#### 2 議題

##### (1) 事例報告


- ・ 沢木委員
- ・ 両角委員

##### (2) 再開発における西日暮里駅周辺の動線について

##### (3) その他

#### 【配付資料】

- ・ 資料1…情報公開の取扱いについて
- ・ 資料2…再開発における西日暮里駅周辺の動線について

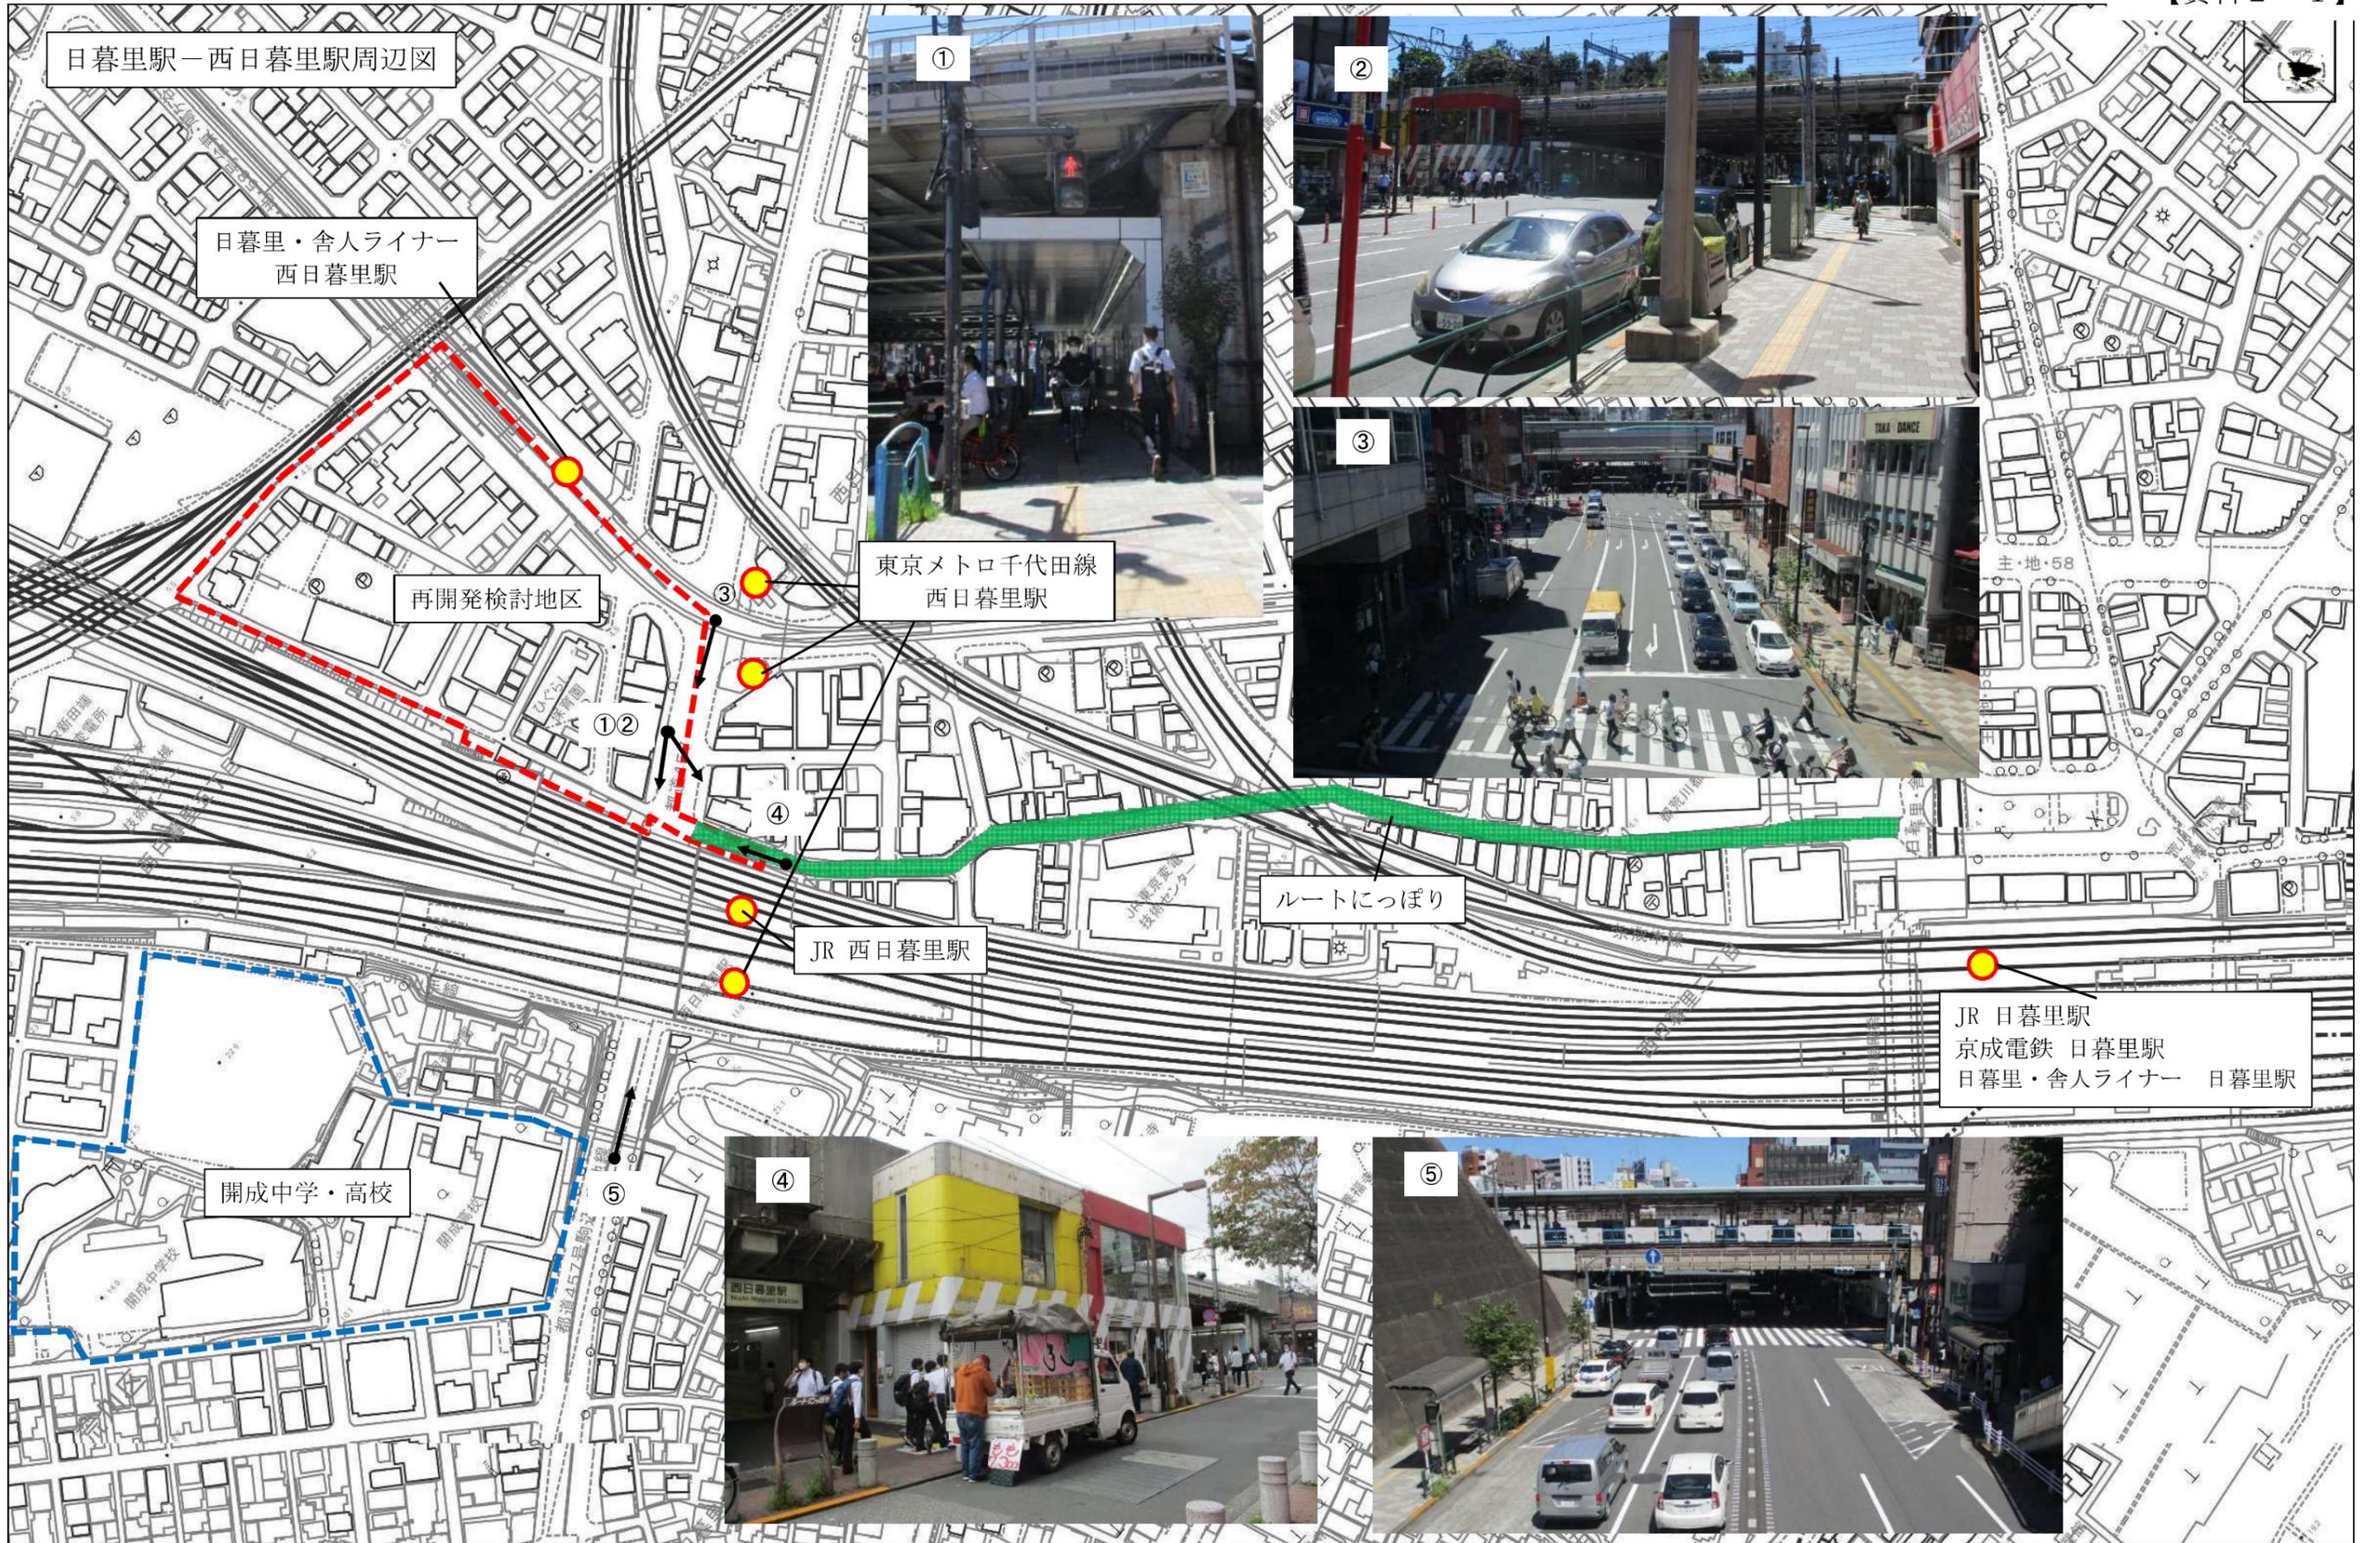

今後の検討等により変更となる可能性があります。

取扱注意





至 JR西日暮里駅

日暮里・舎人ライナー  
西日暮里駅

再開発後のアクセス動線について

- 〈考察〉・1階地上部は、東西方向の交通量が多い。
- ・2階デッキ部は、西側～南側の交通量が多い。

取扱注意

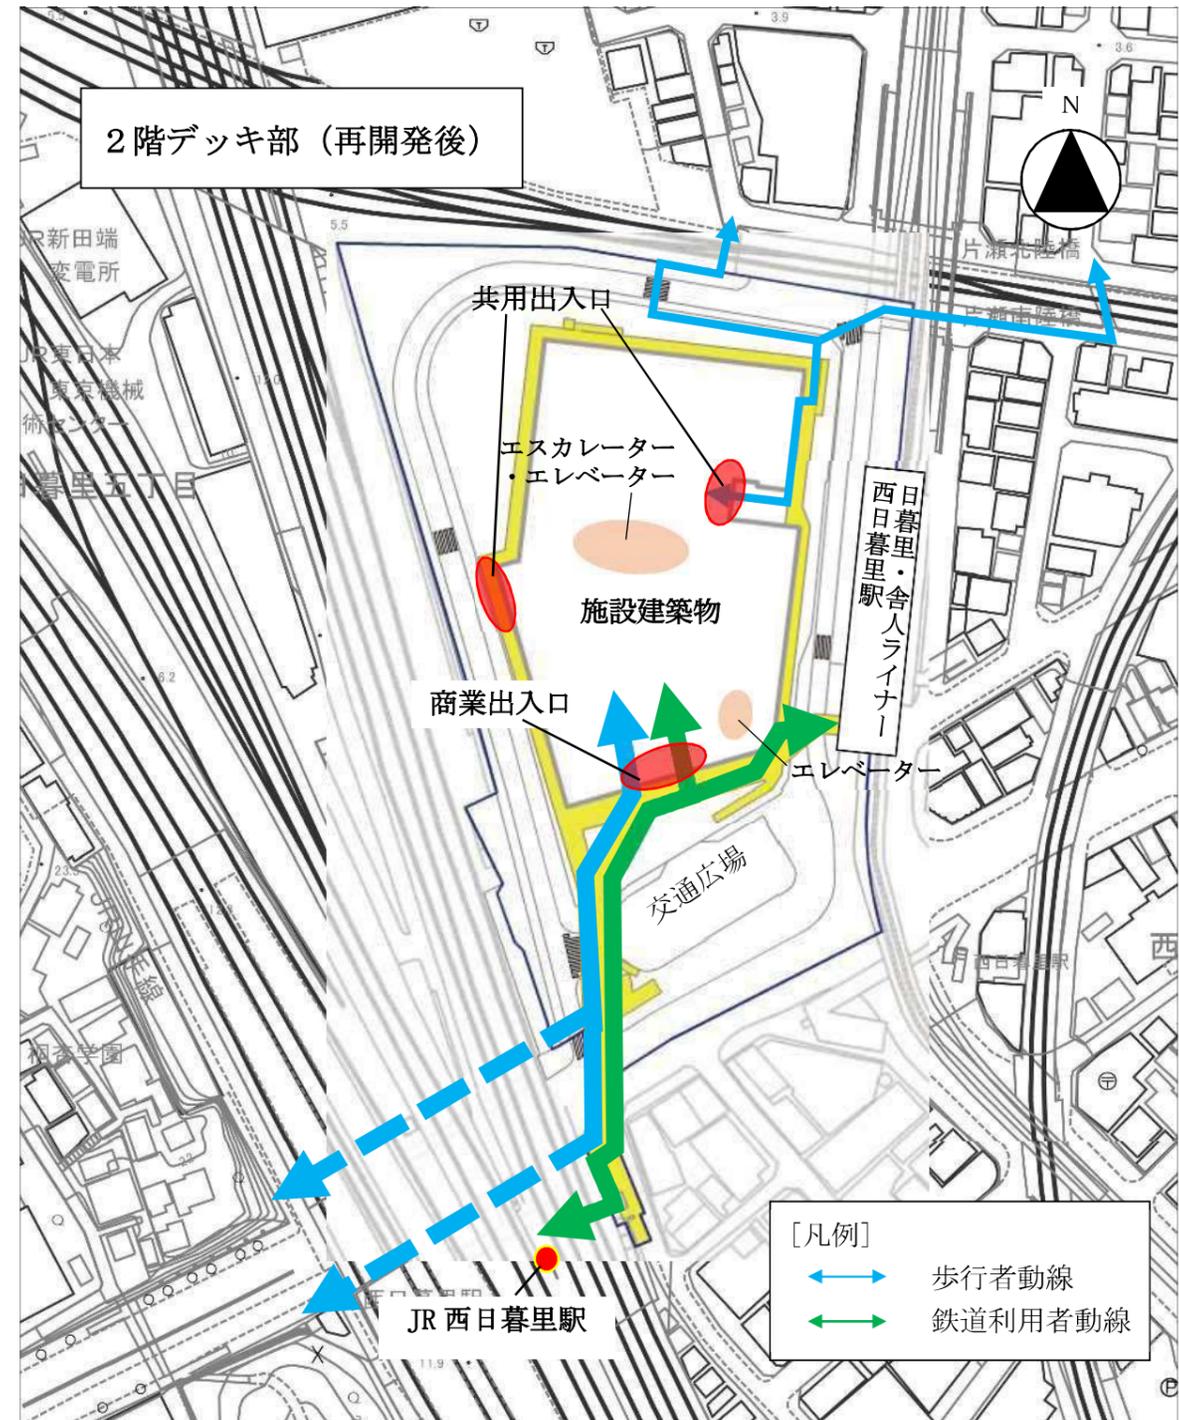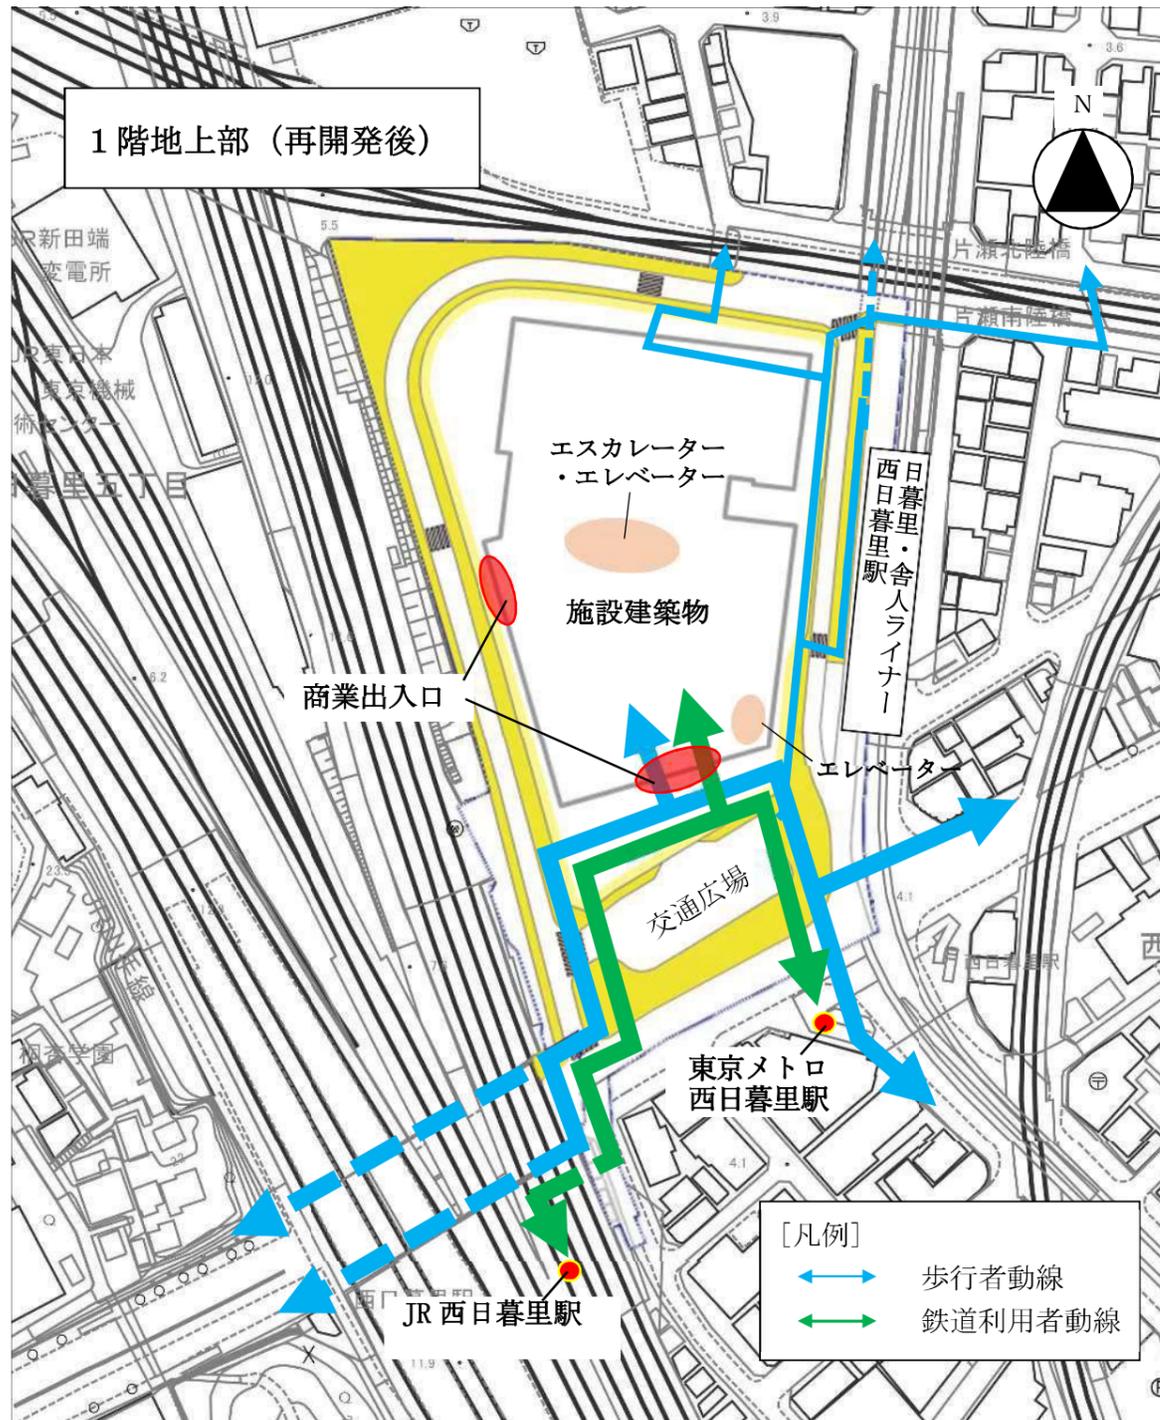

※矢印の太さは交通量の多さを示します。

※上記は今後の検討等により変更となる可能性があります。

商業棟7階、屋上平面図

今後の検討等により変更となる可能性があります。

取扱注意

