





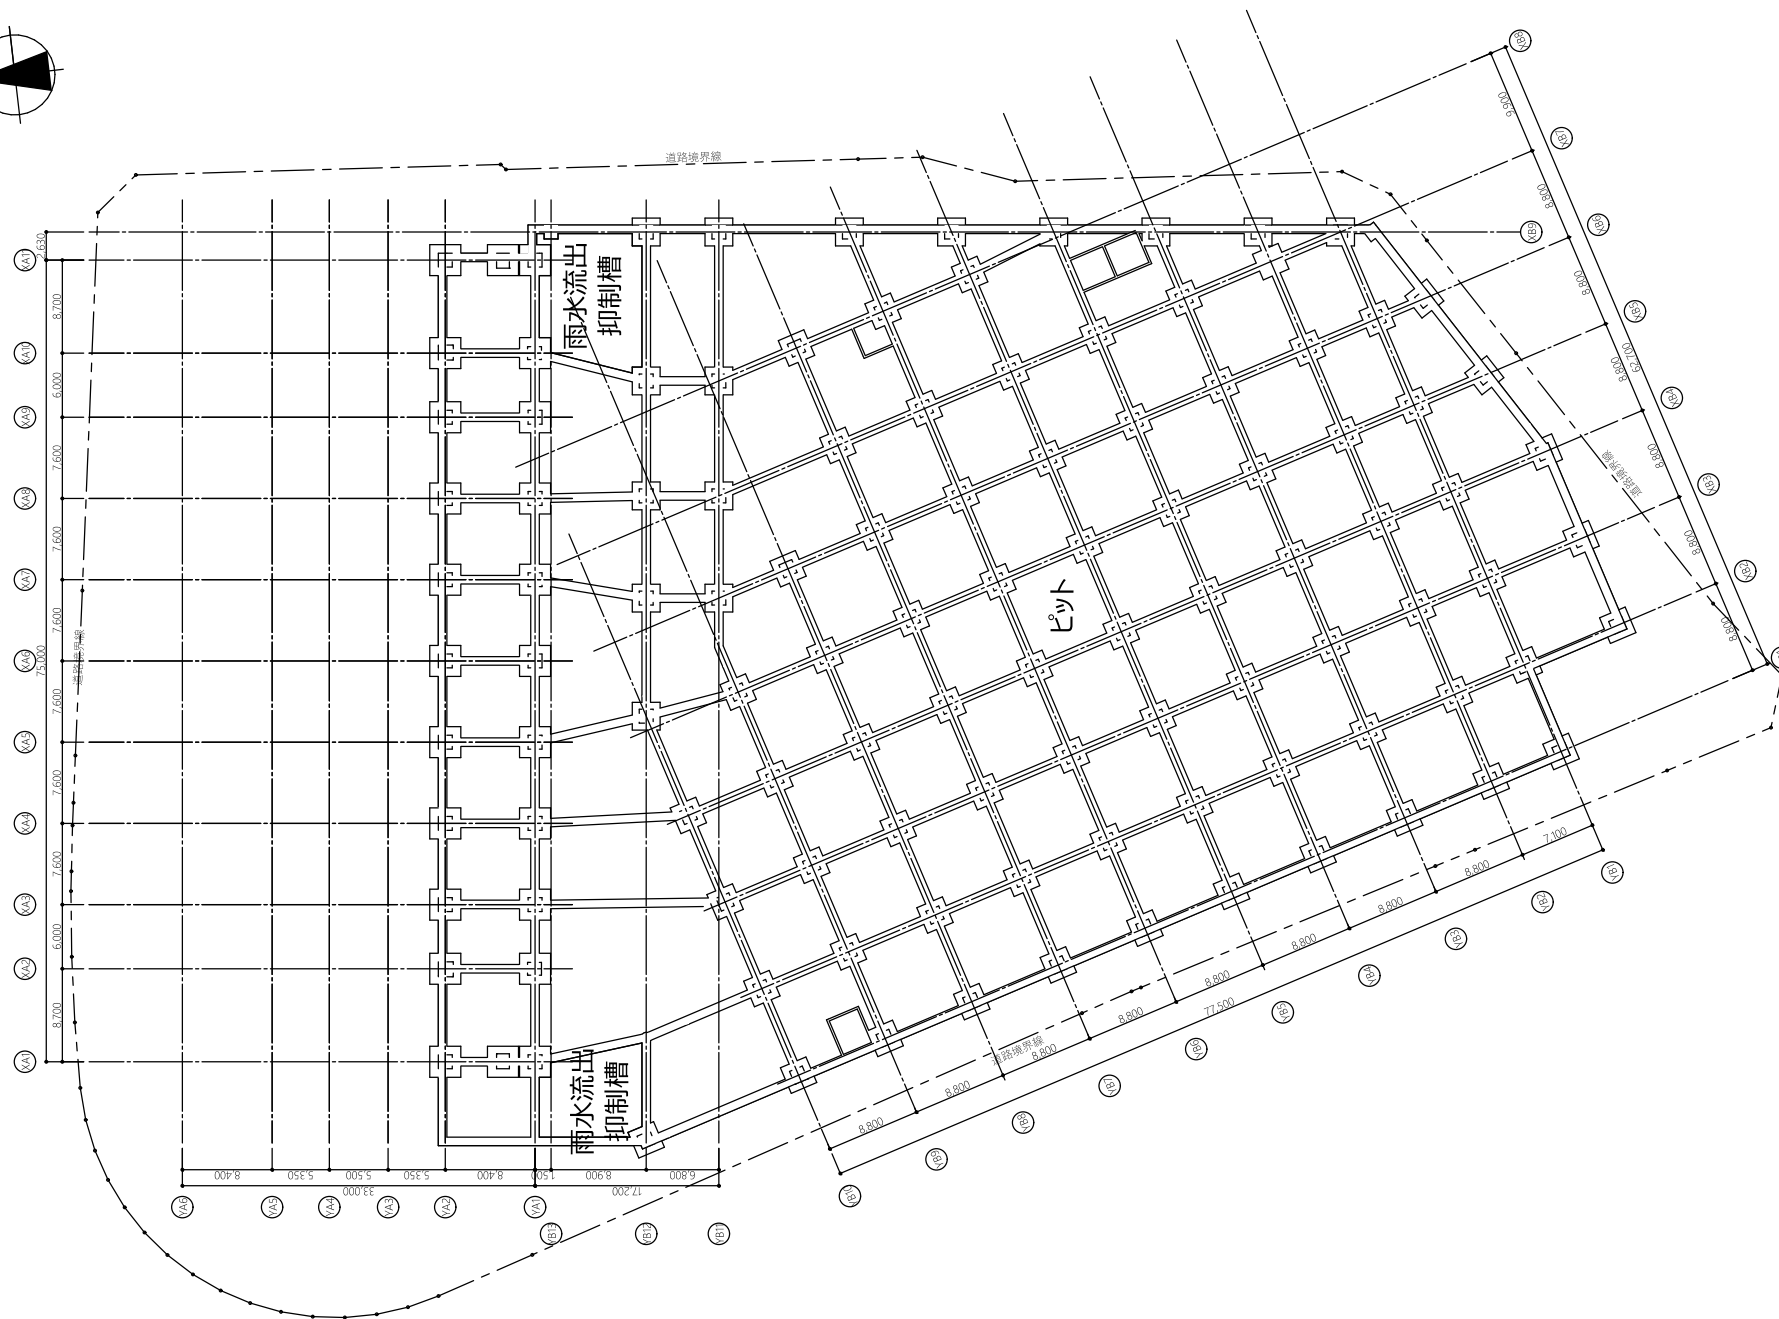


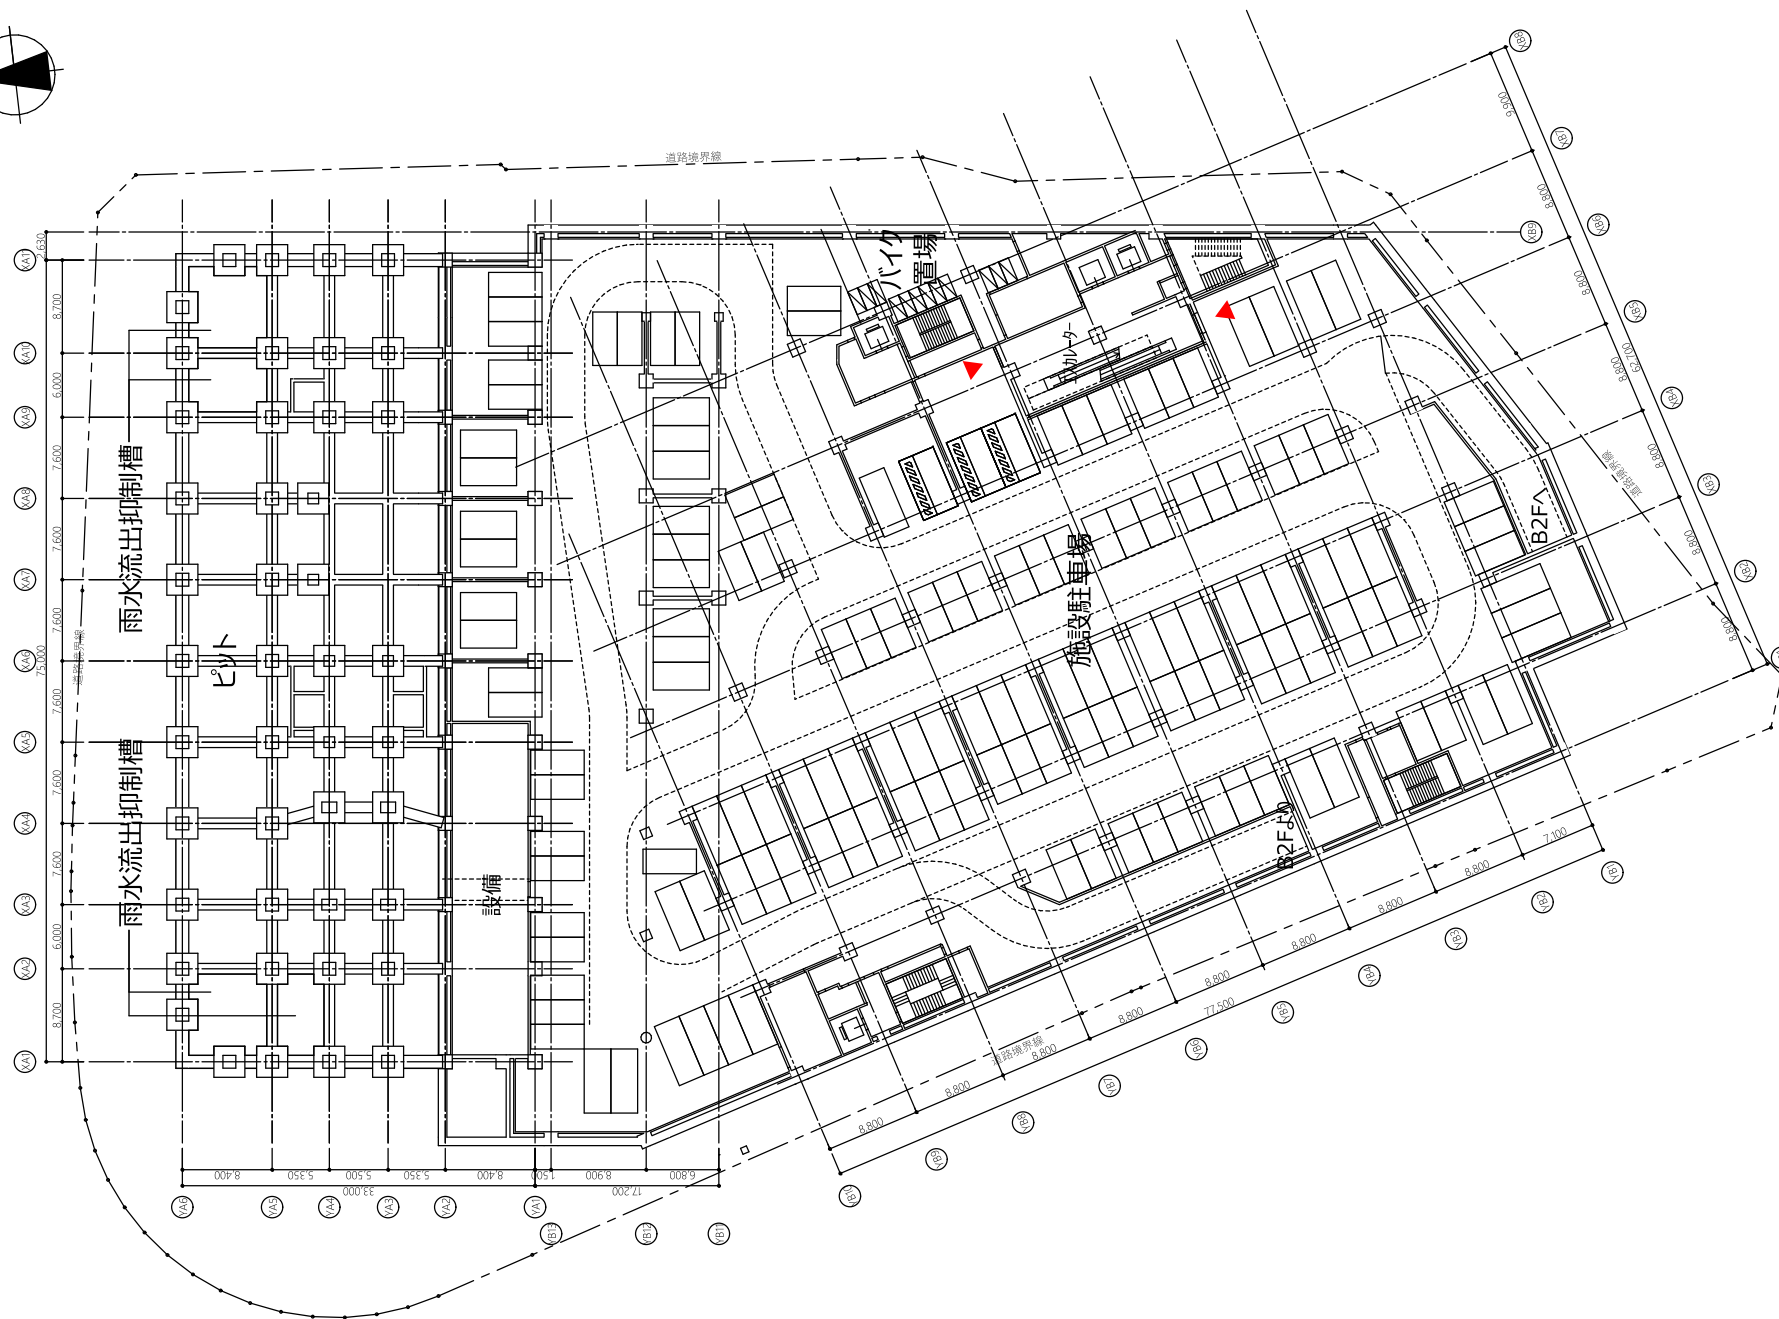


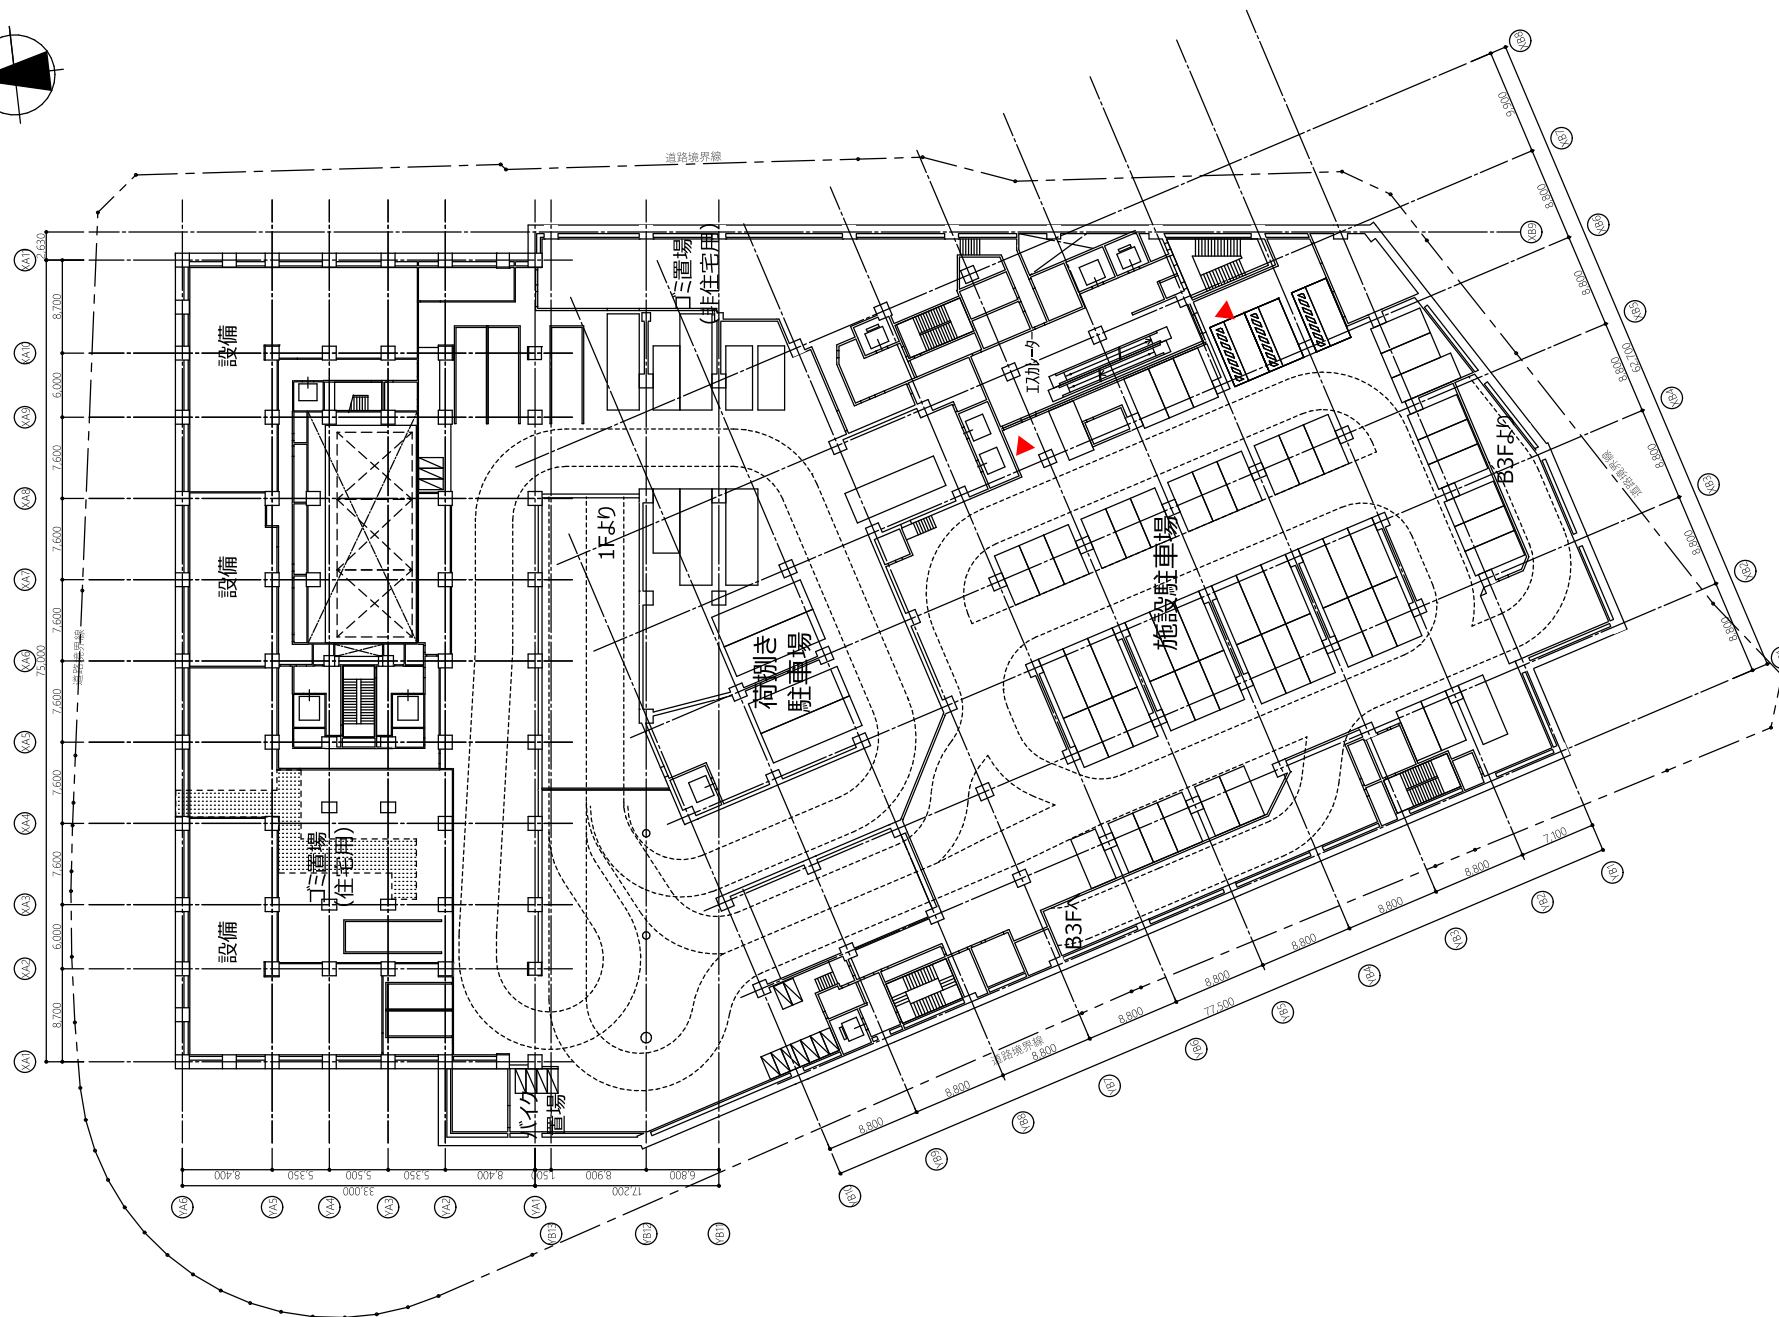

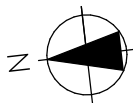


添付書類（4）設計図 施設建築物 地下2階平面図

1:500

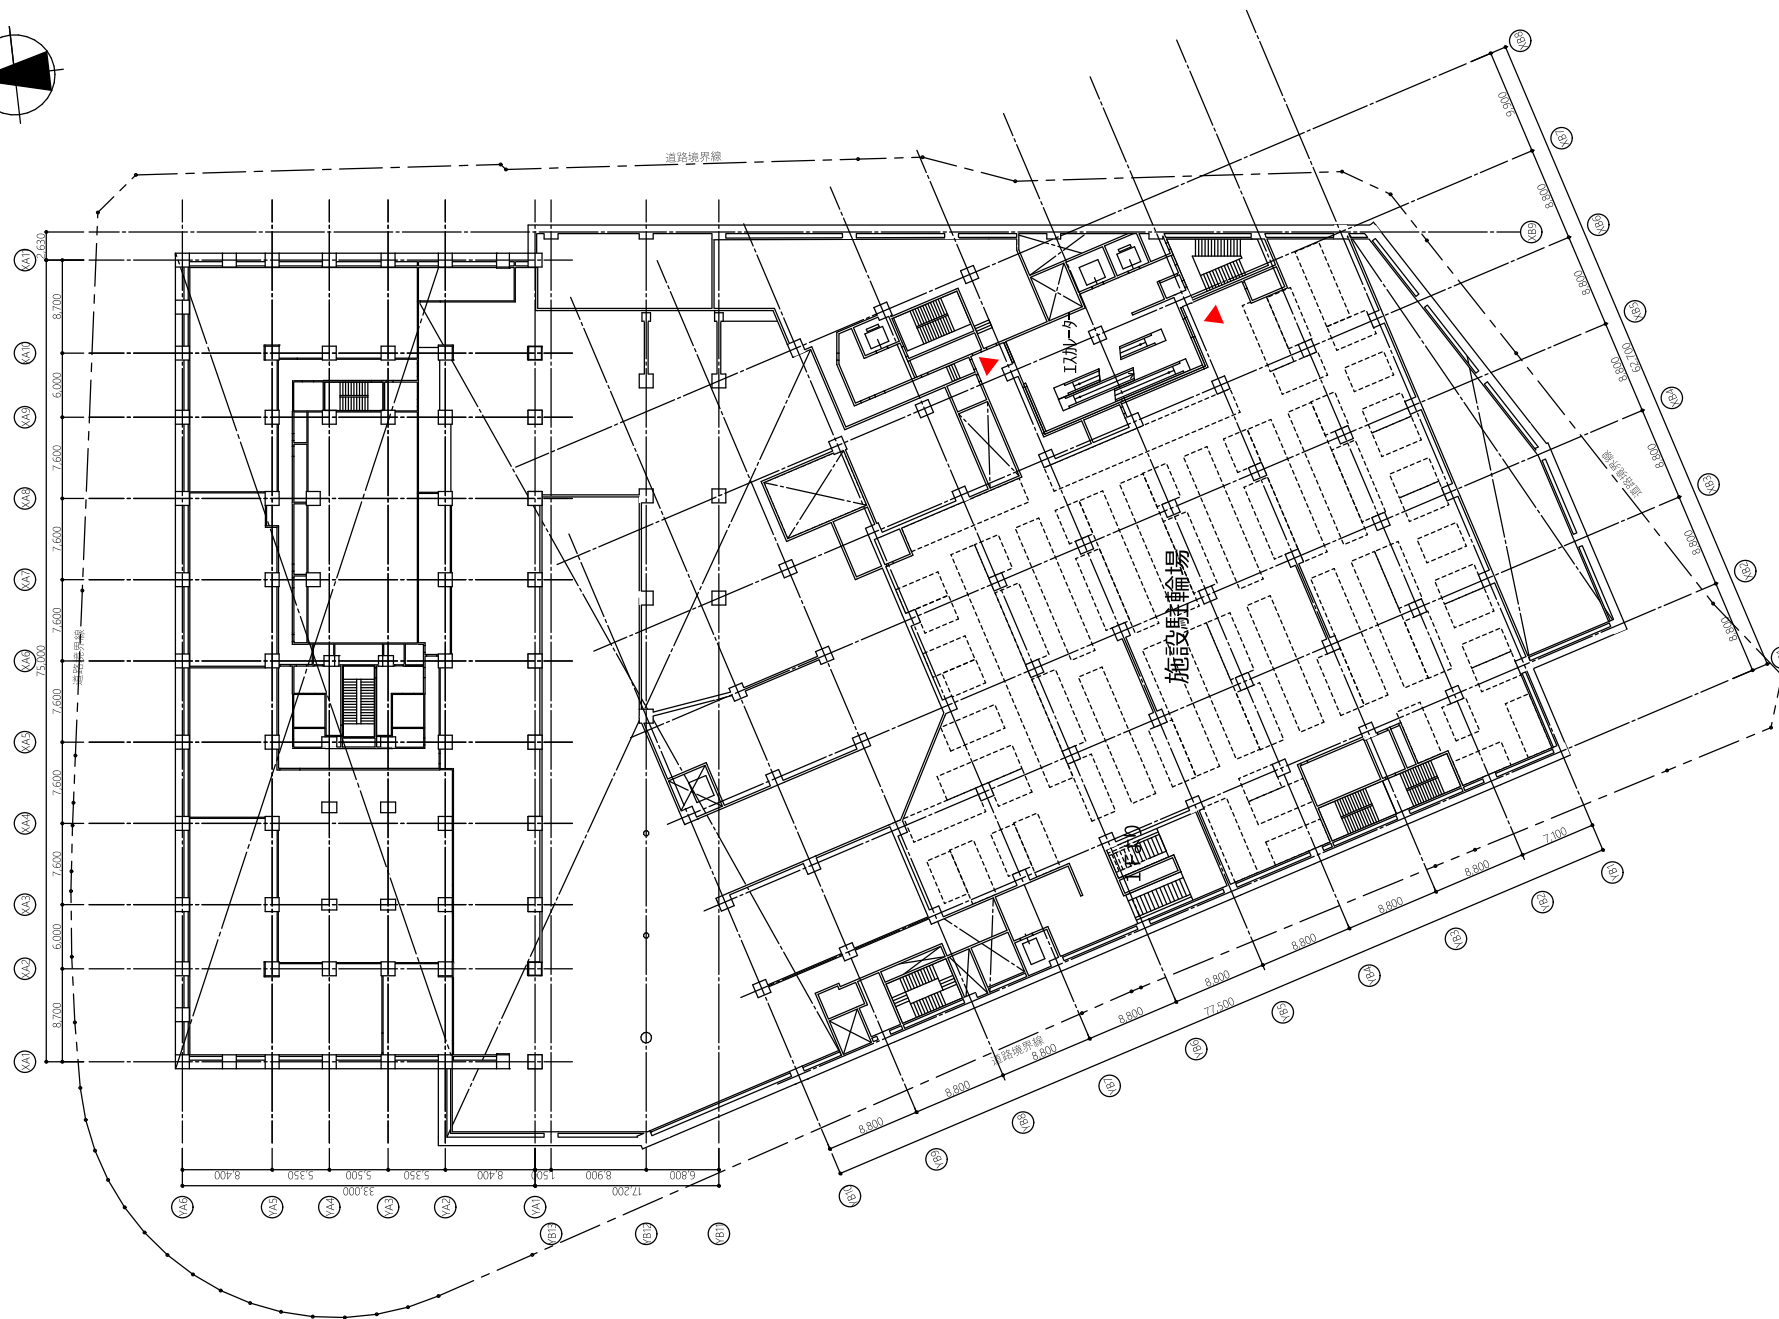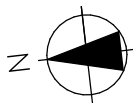


添付書類（4）設計図 施設建築物 地下1階平面図


1:500

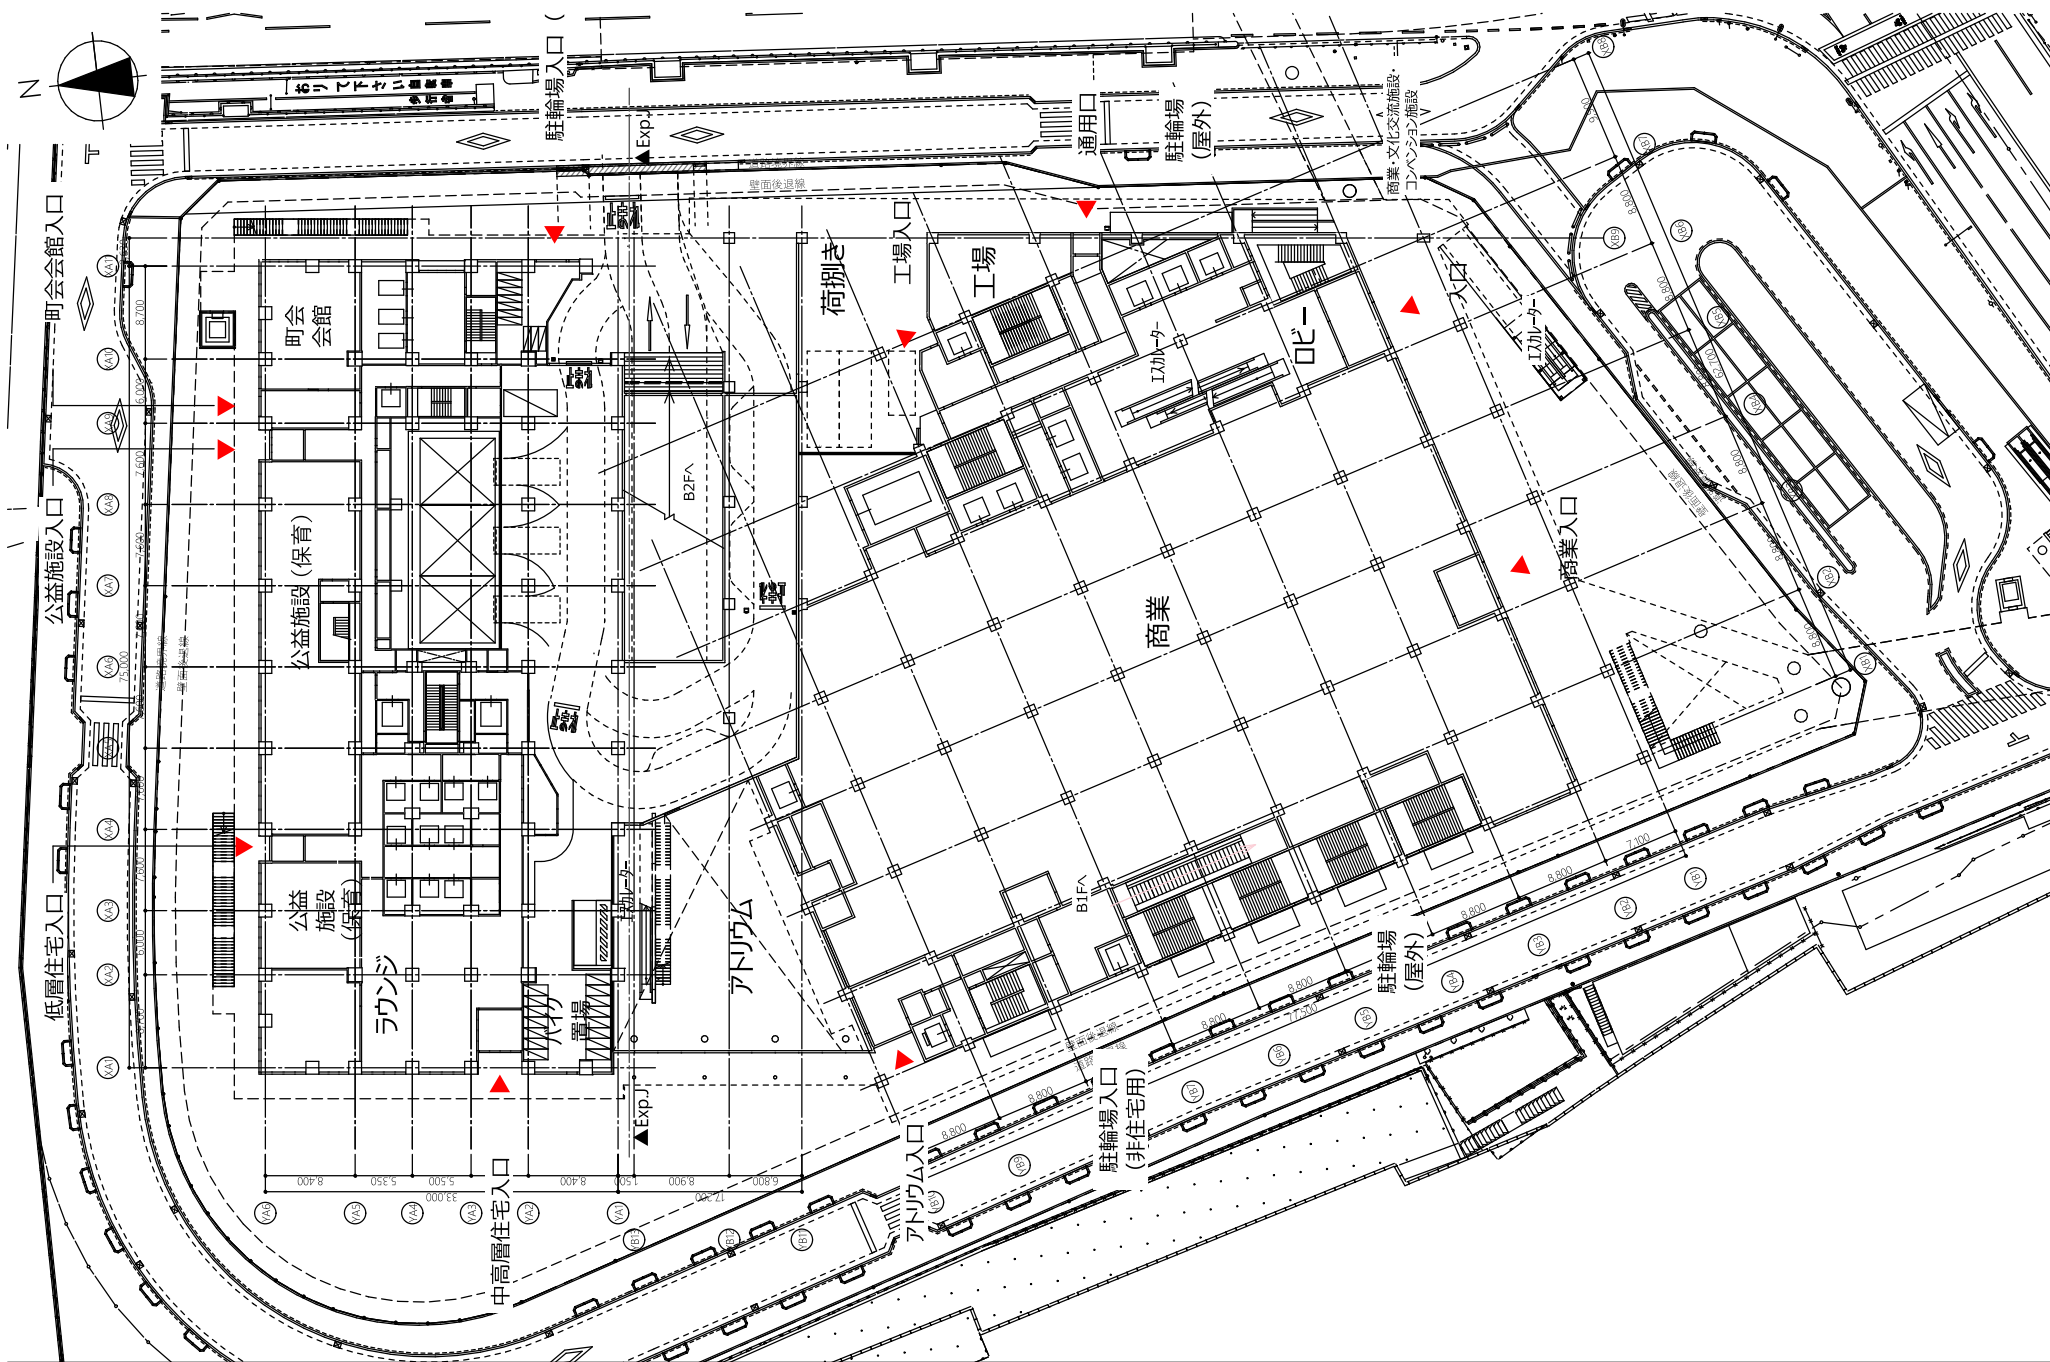

添付書類 (4) 設計図 施設建築物 1階平面図



1:500

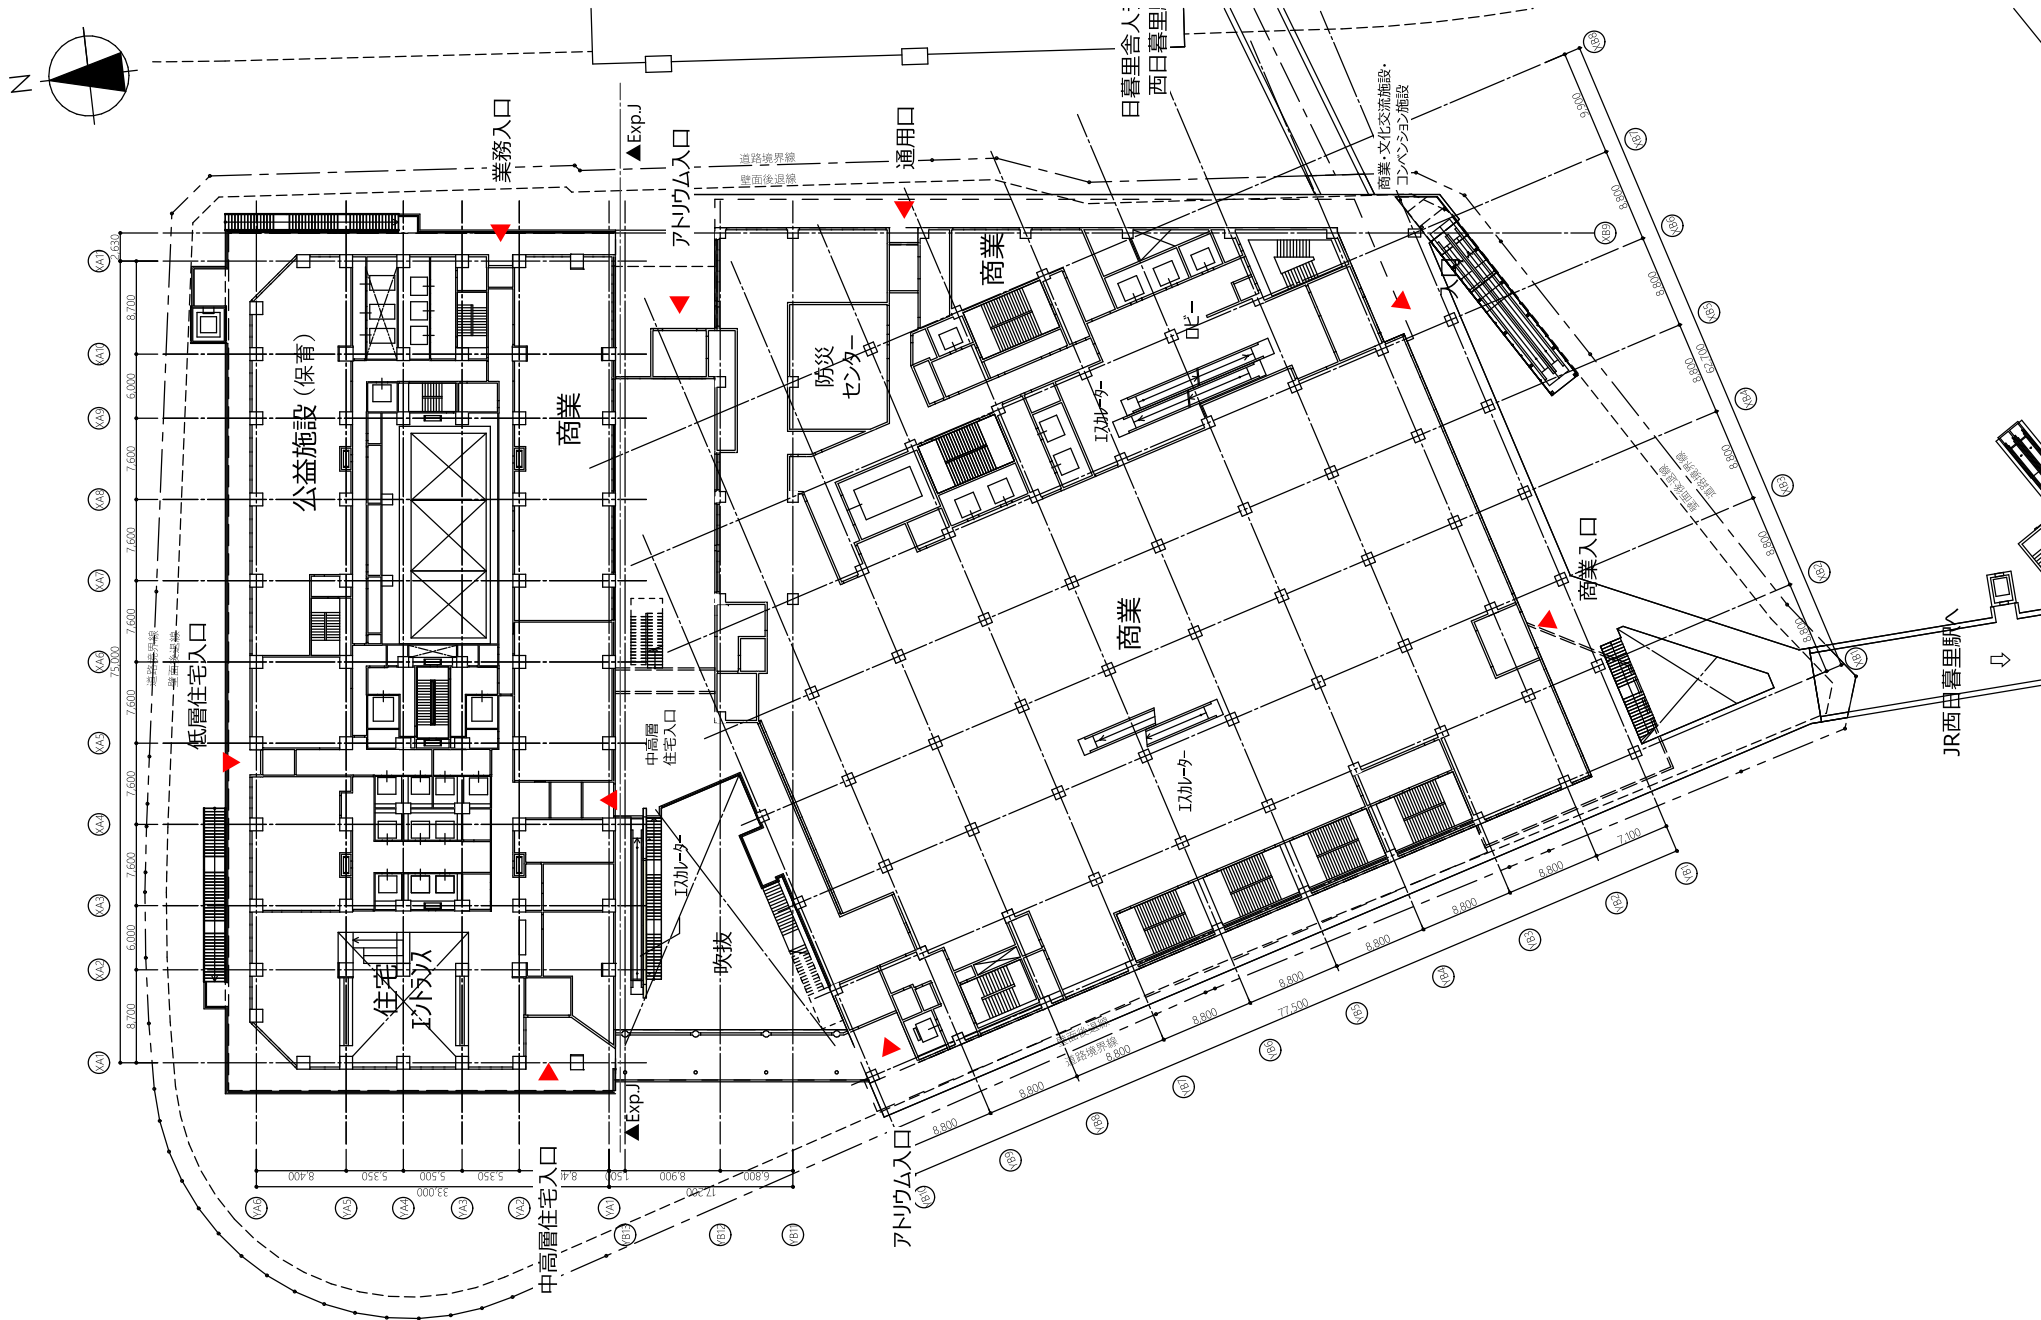



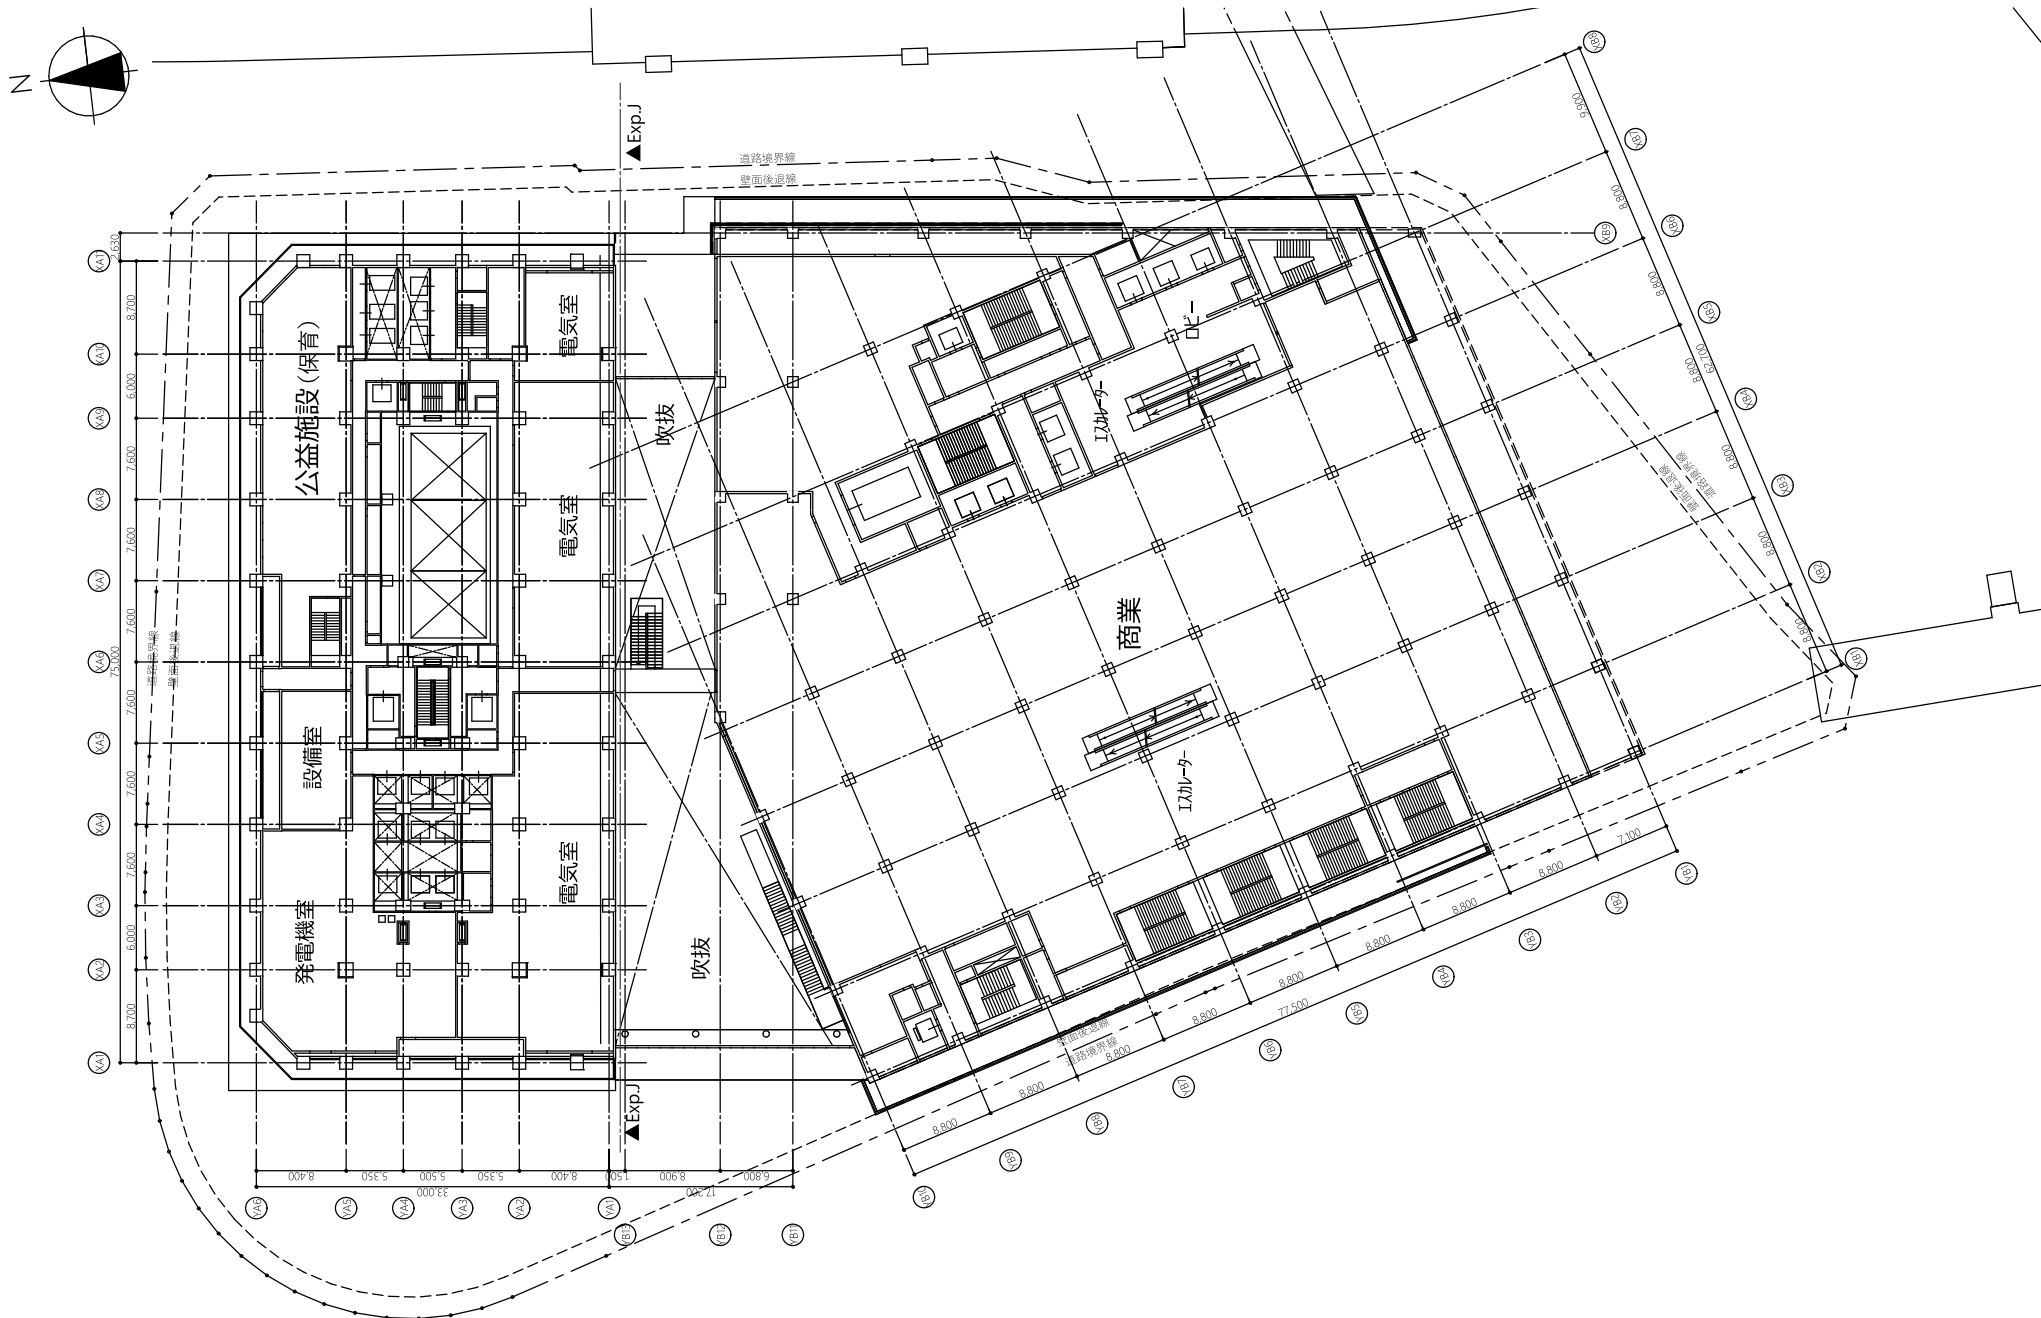



添付書類 (4) 設計図 施設建築物 3階平面図


1:500

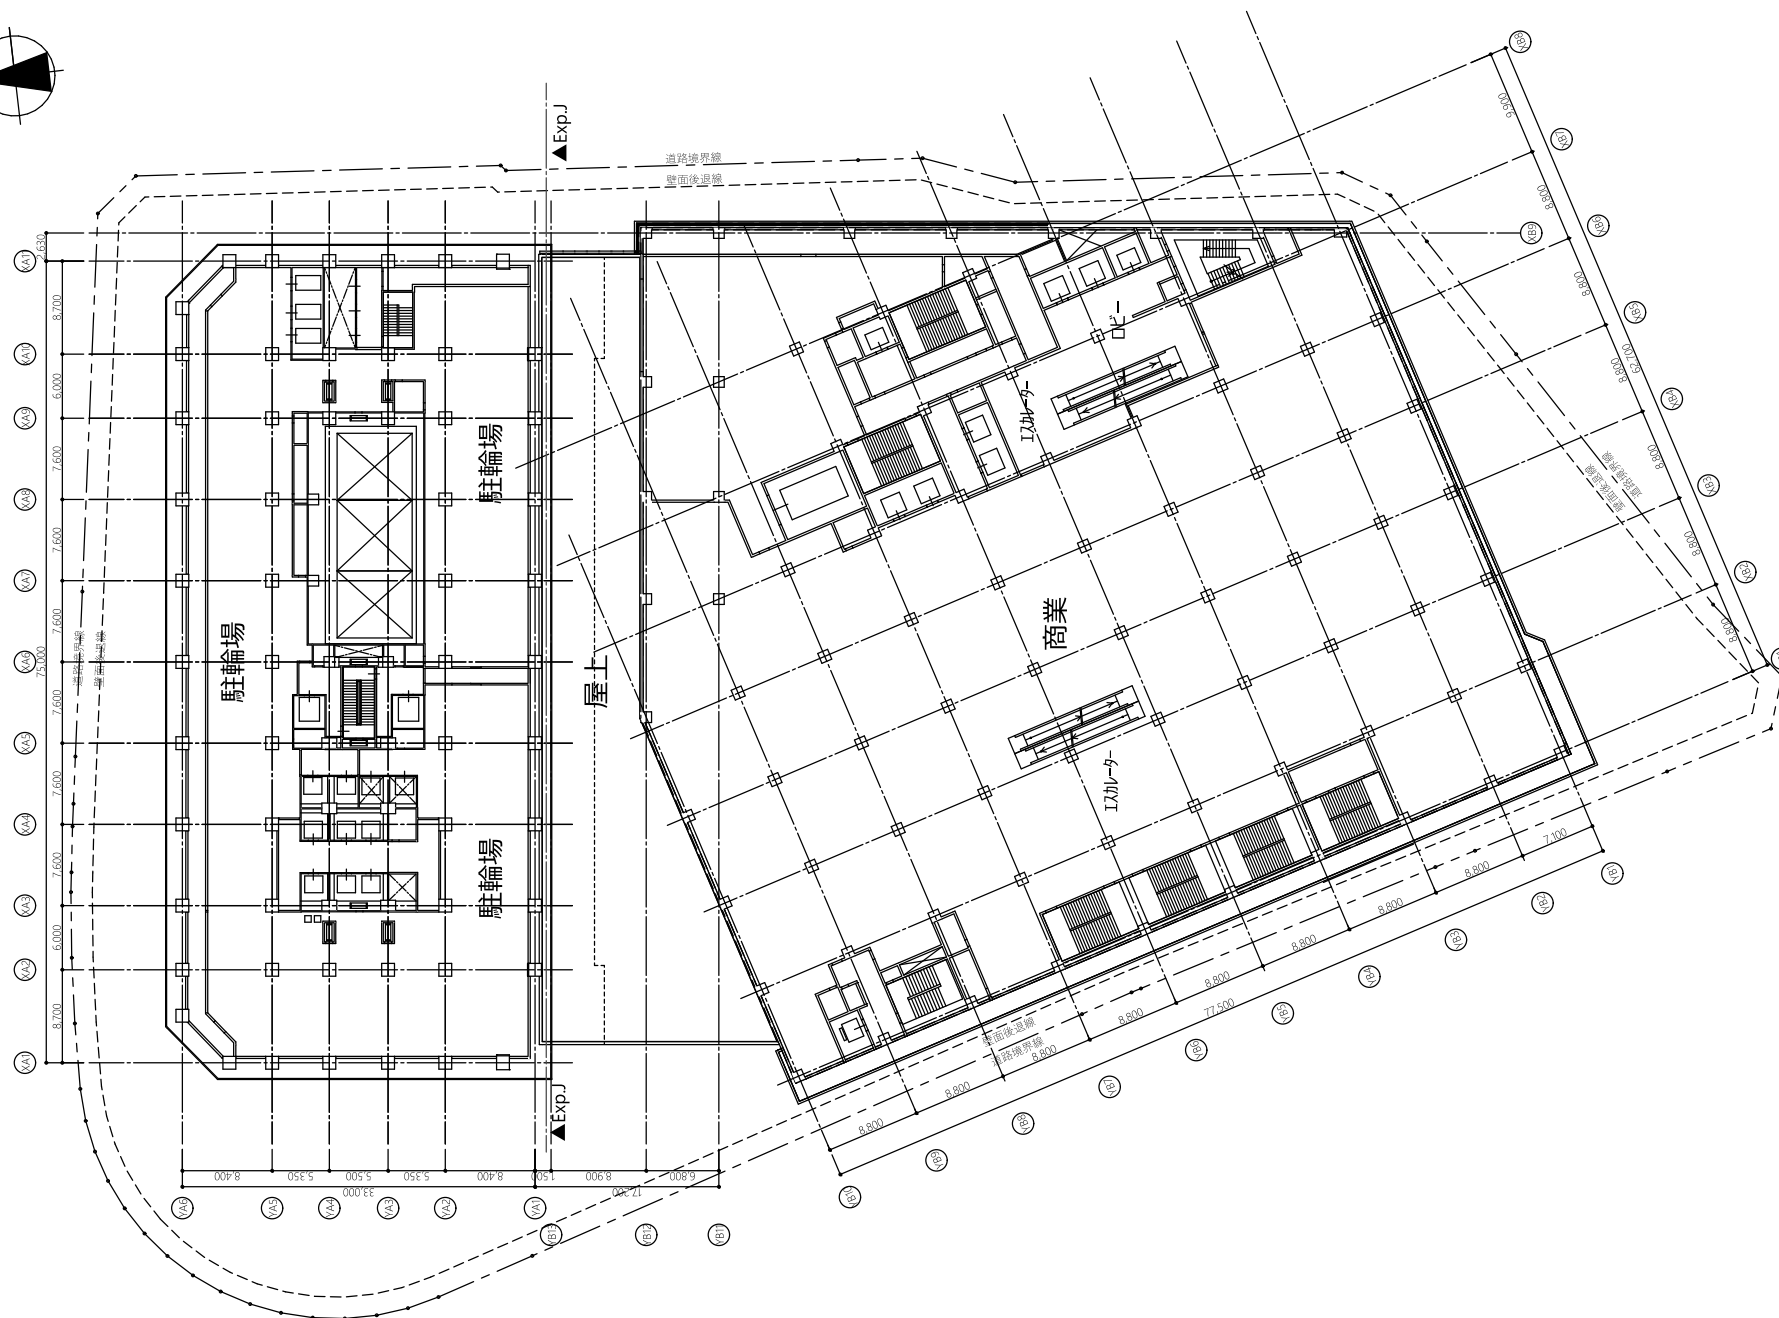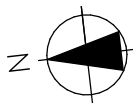

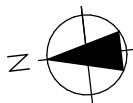


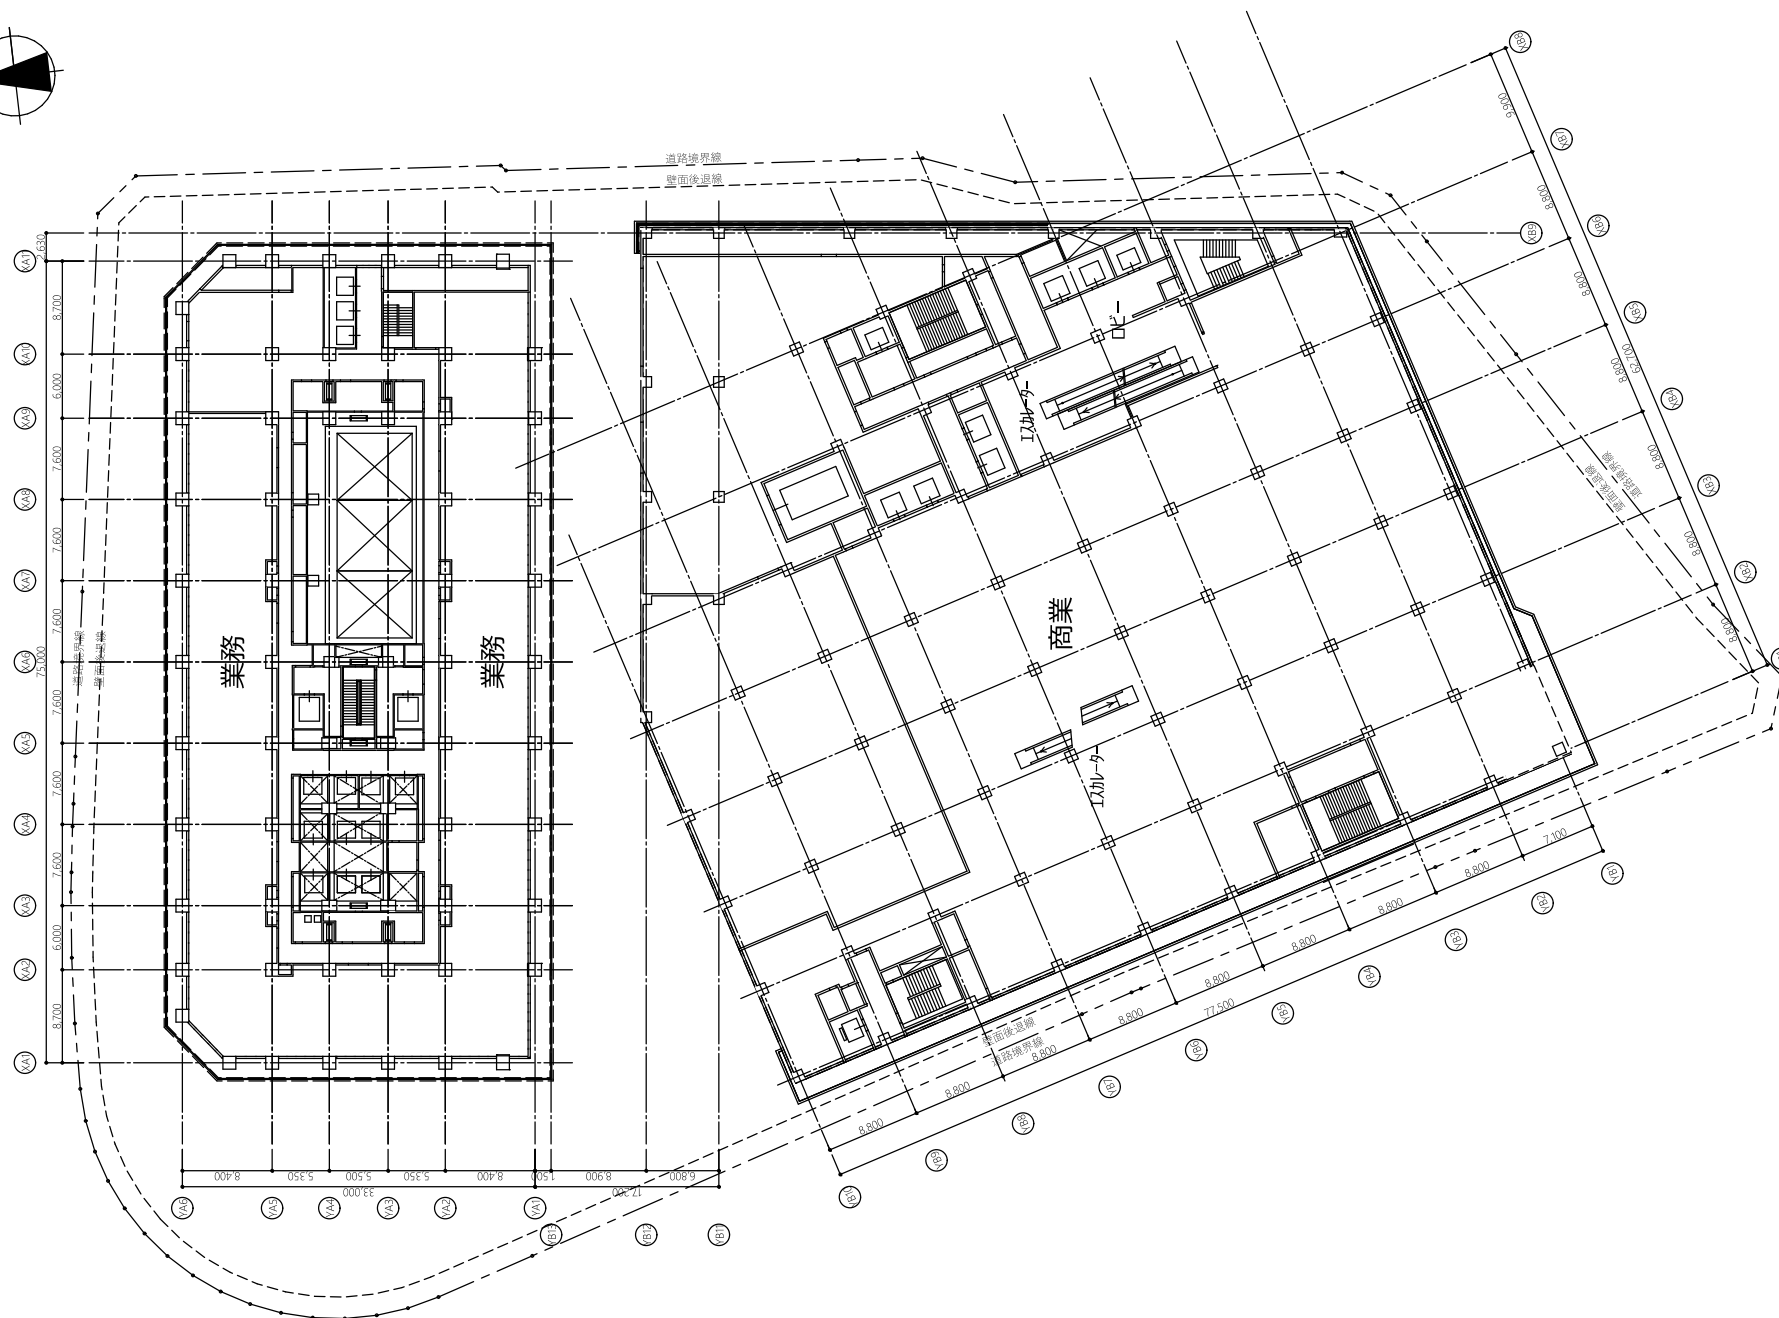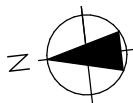

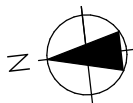

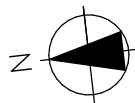


<高層棟>
トレンチピット

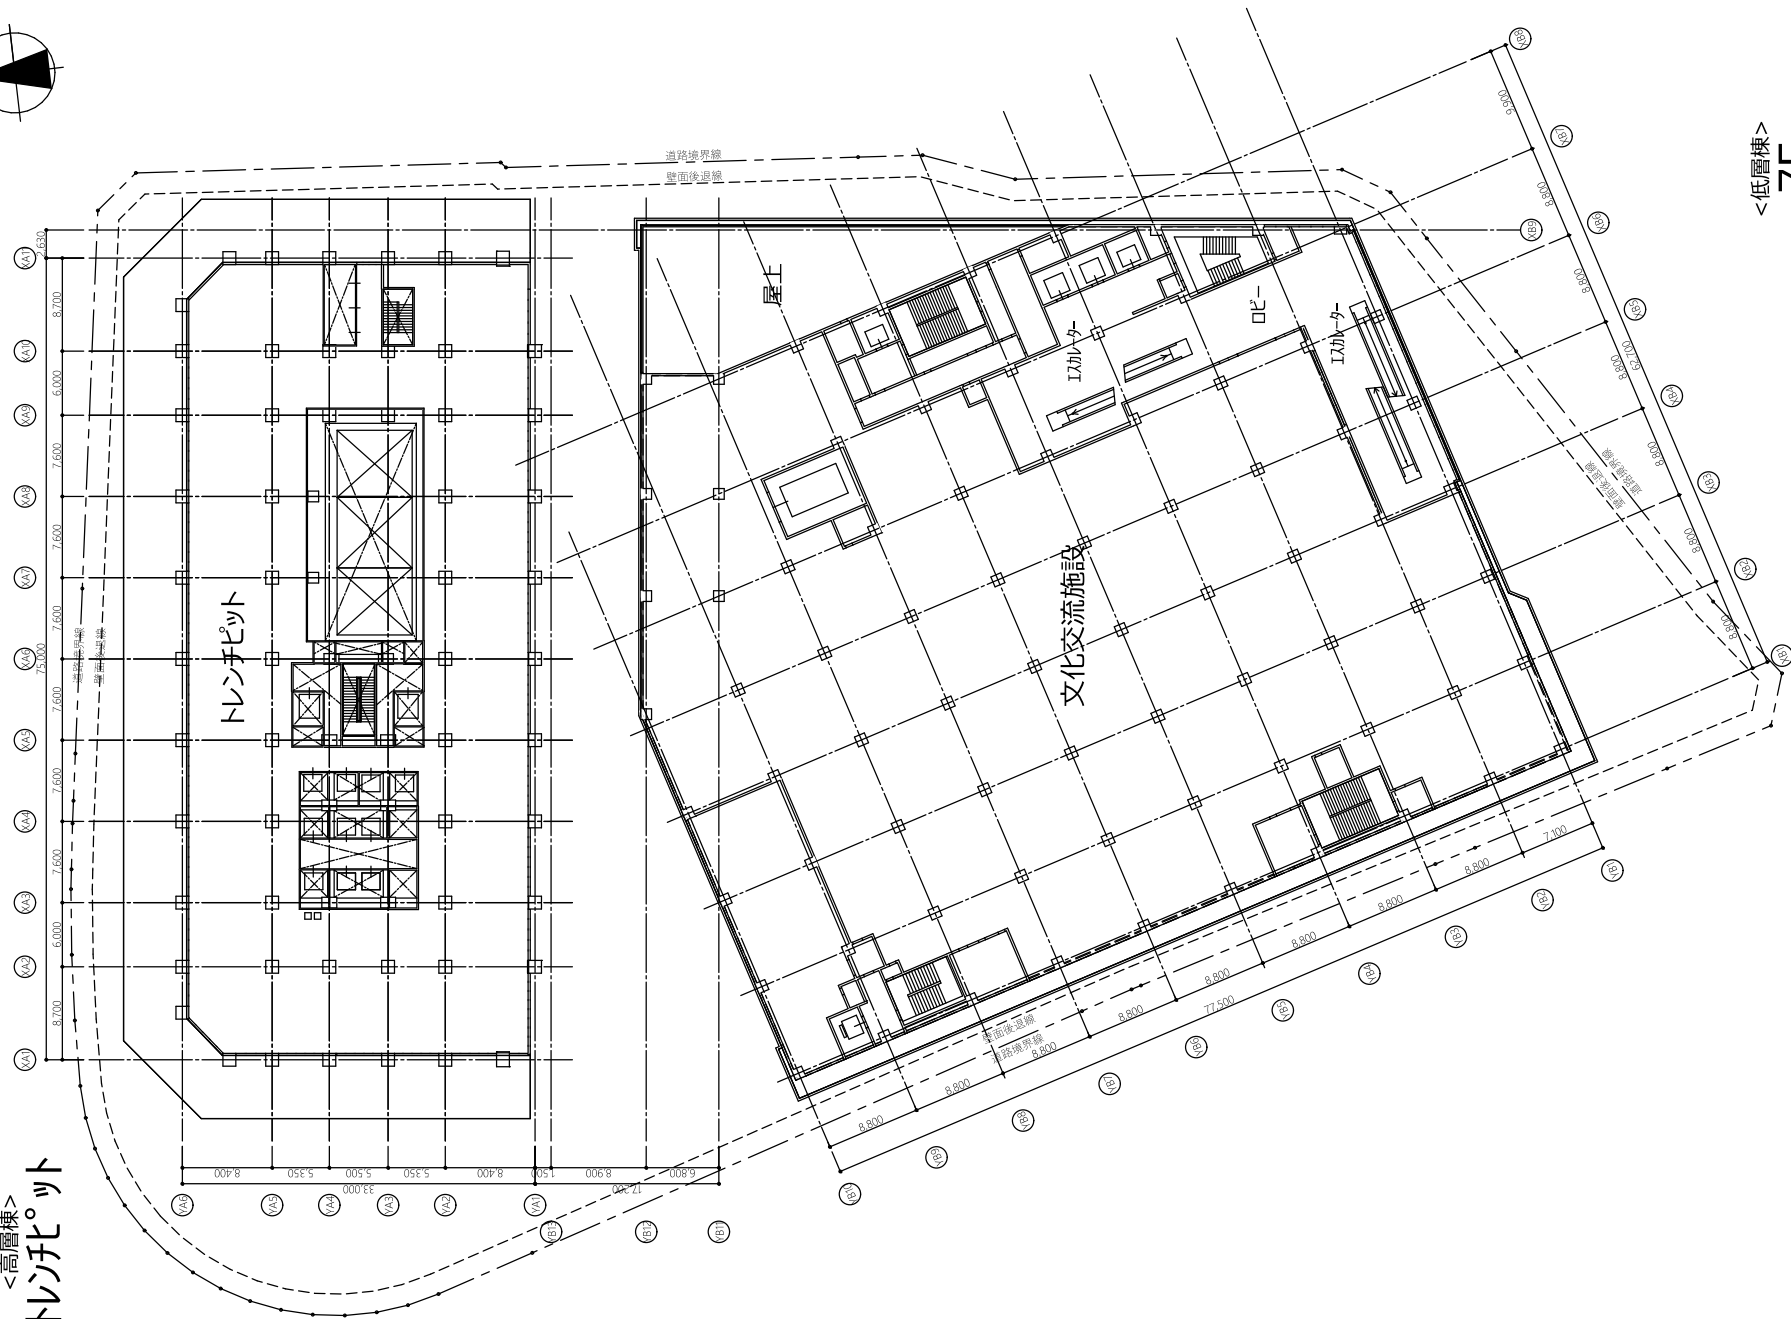

<低層棟>
7F


文化交流

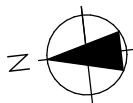


<高層棟>

8F

住宅7071

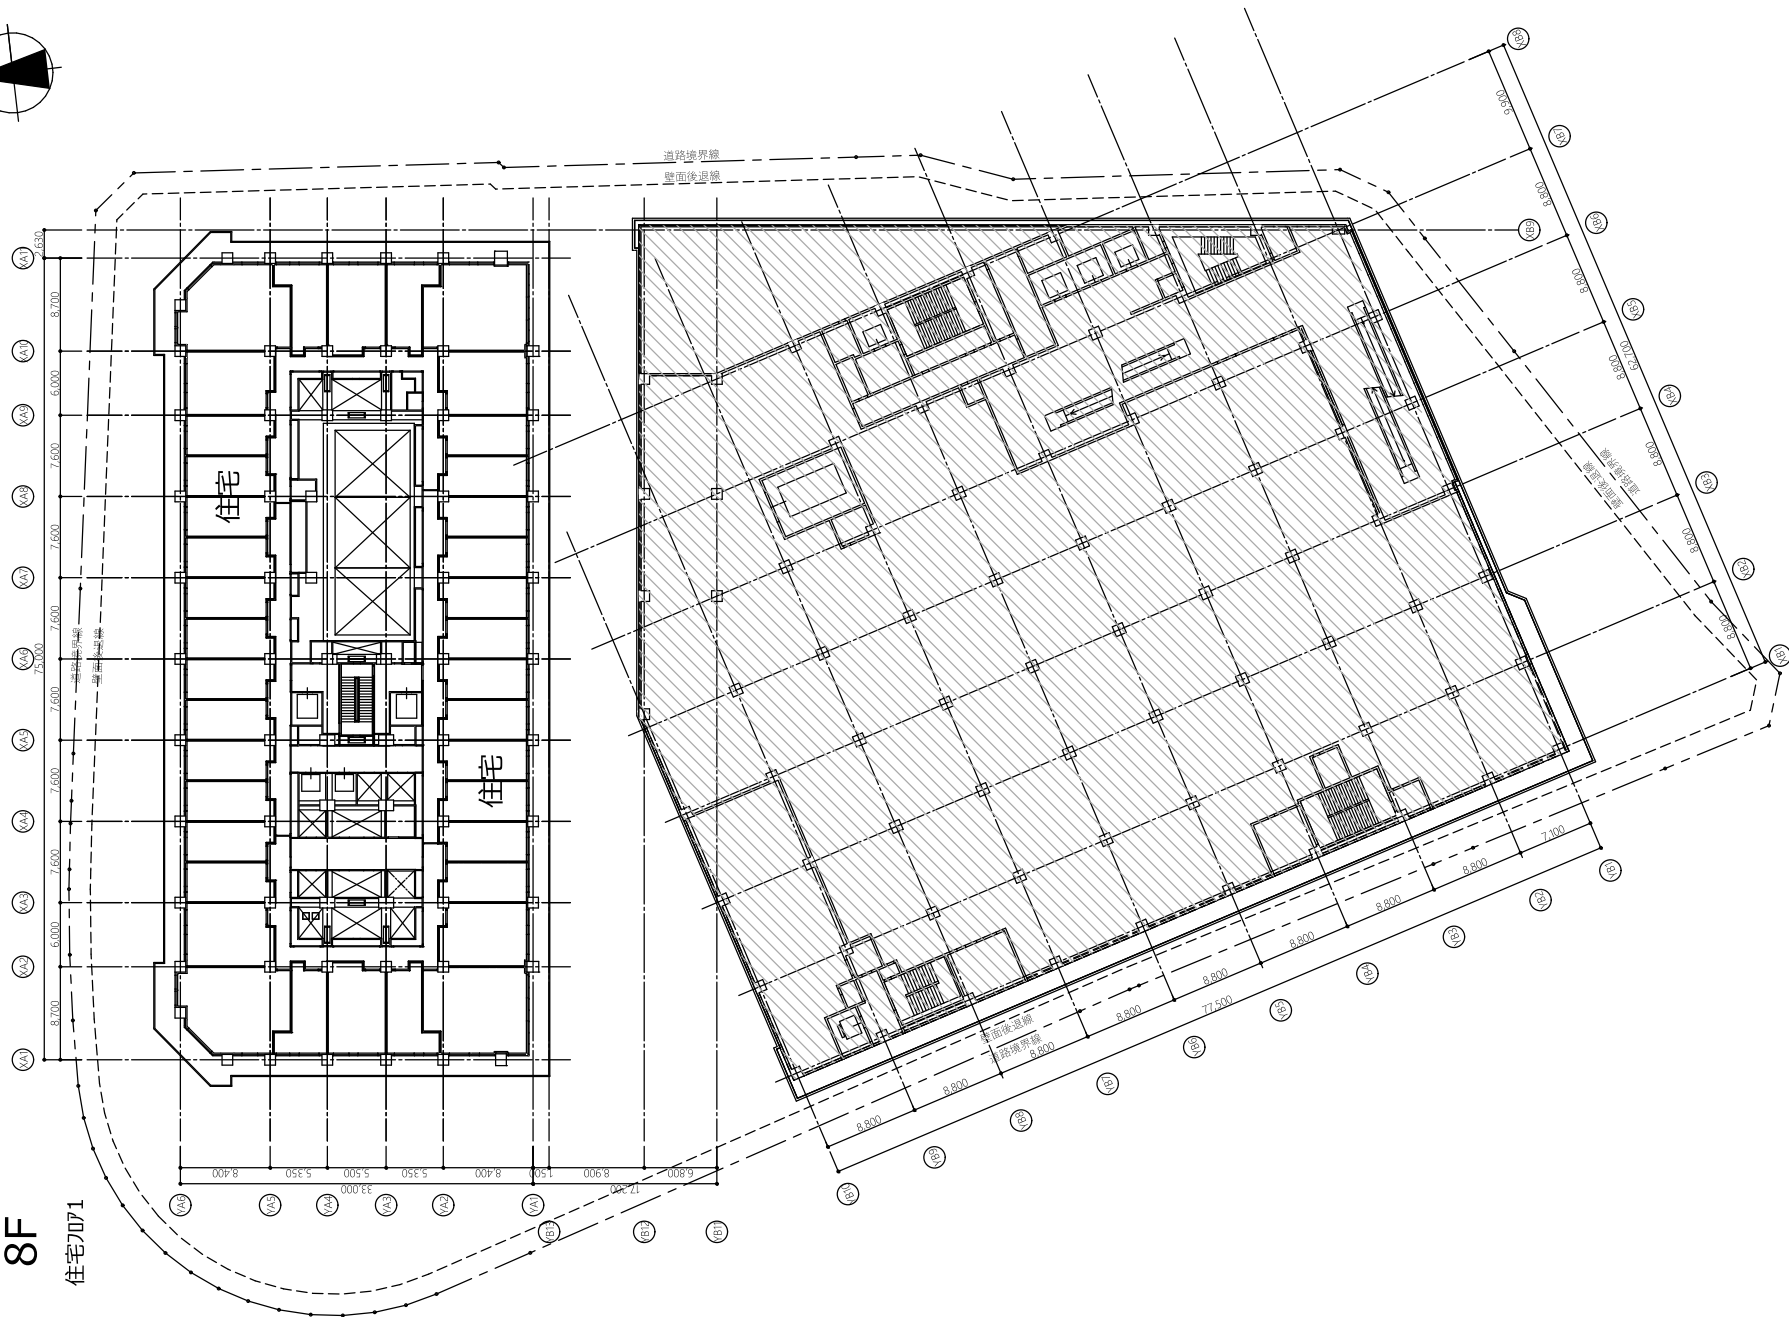


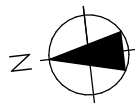

<高層棟>

9F


住宅7072

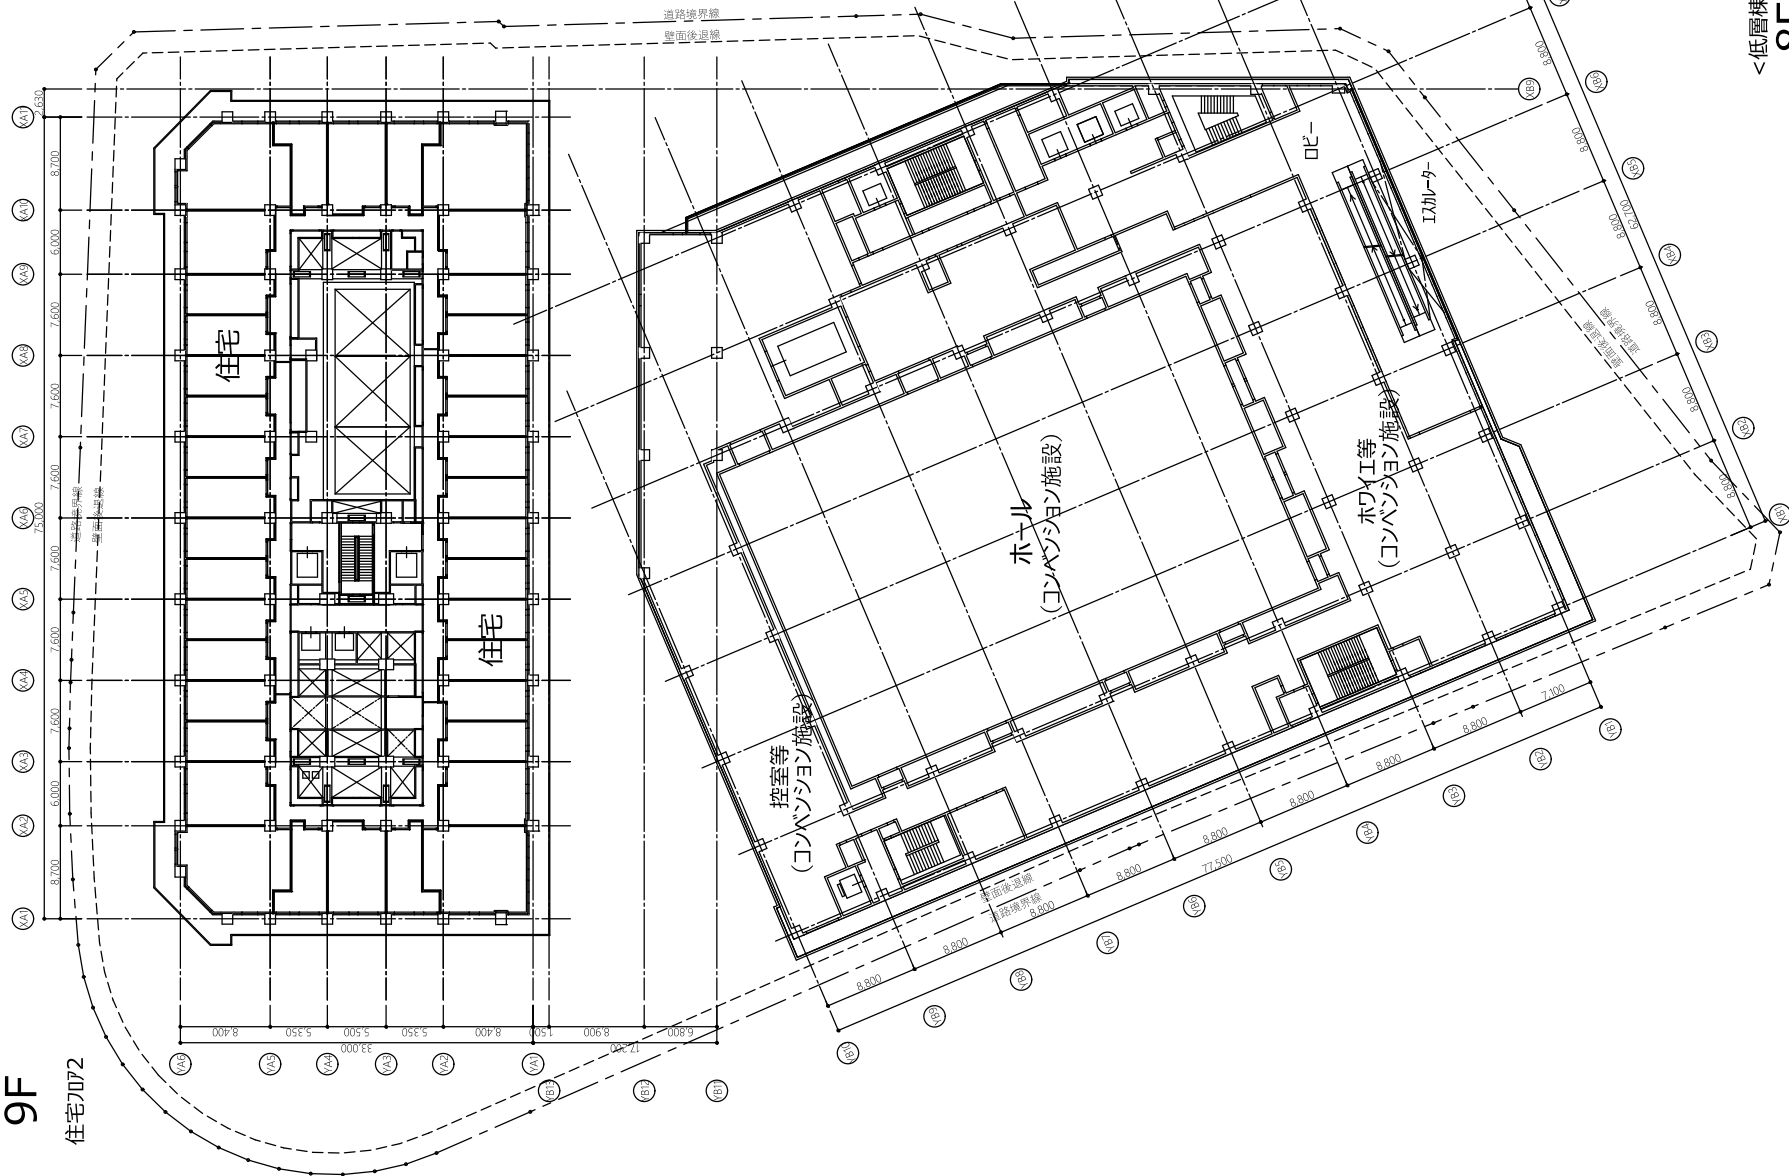


<低層棟>


8F

コンベンション7071

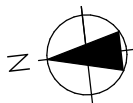


<高層棟>
10F
住宅7073

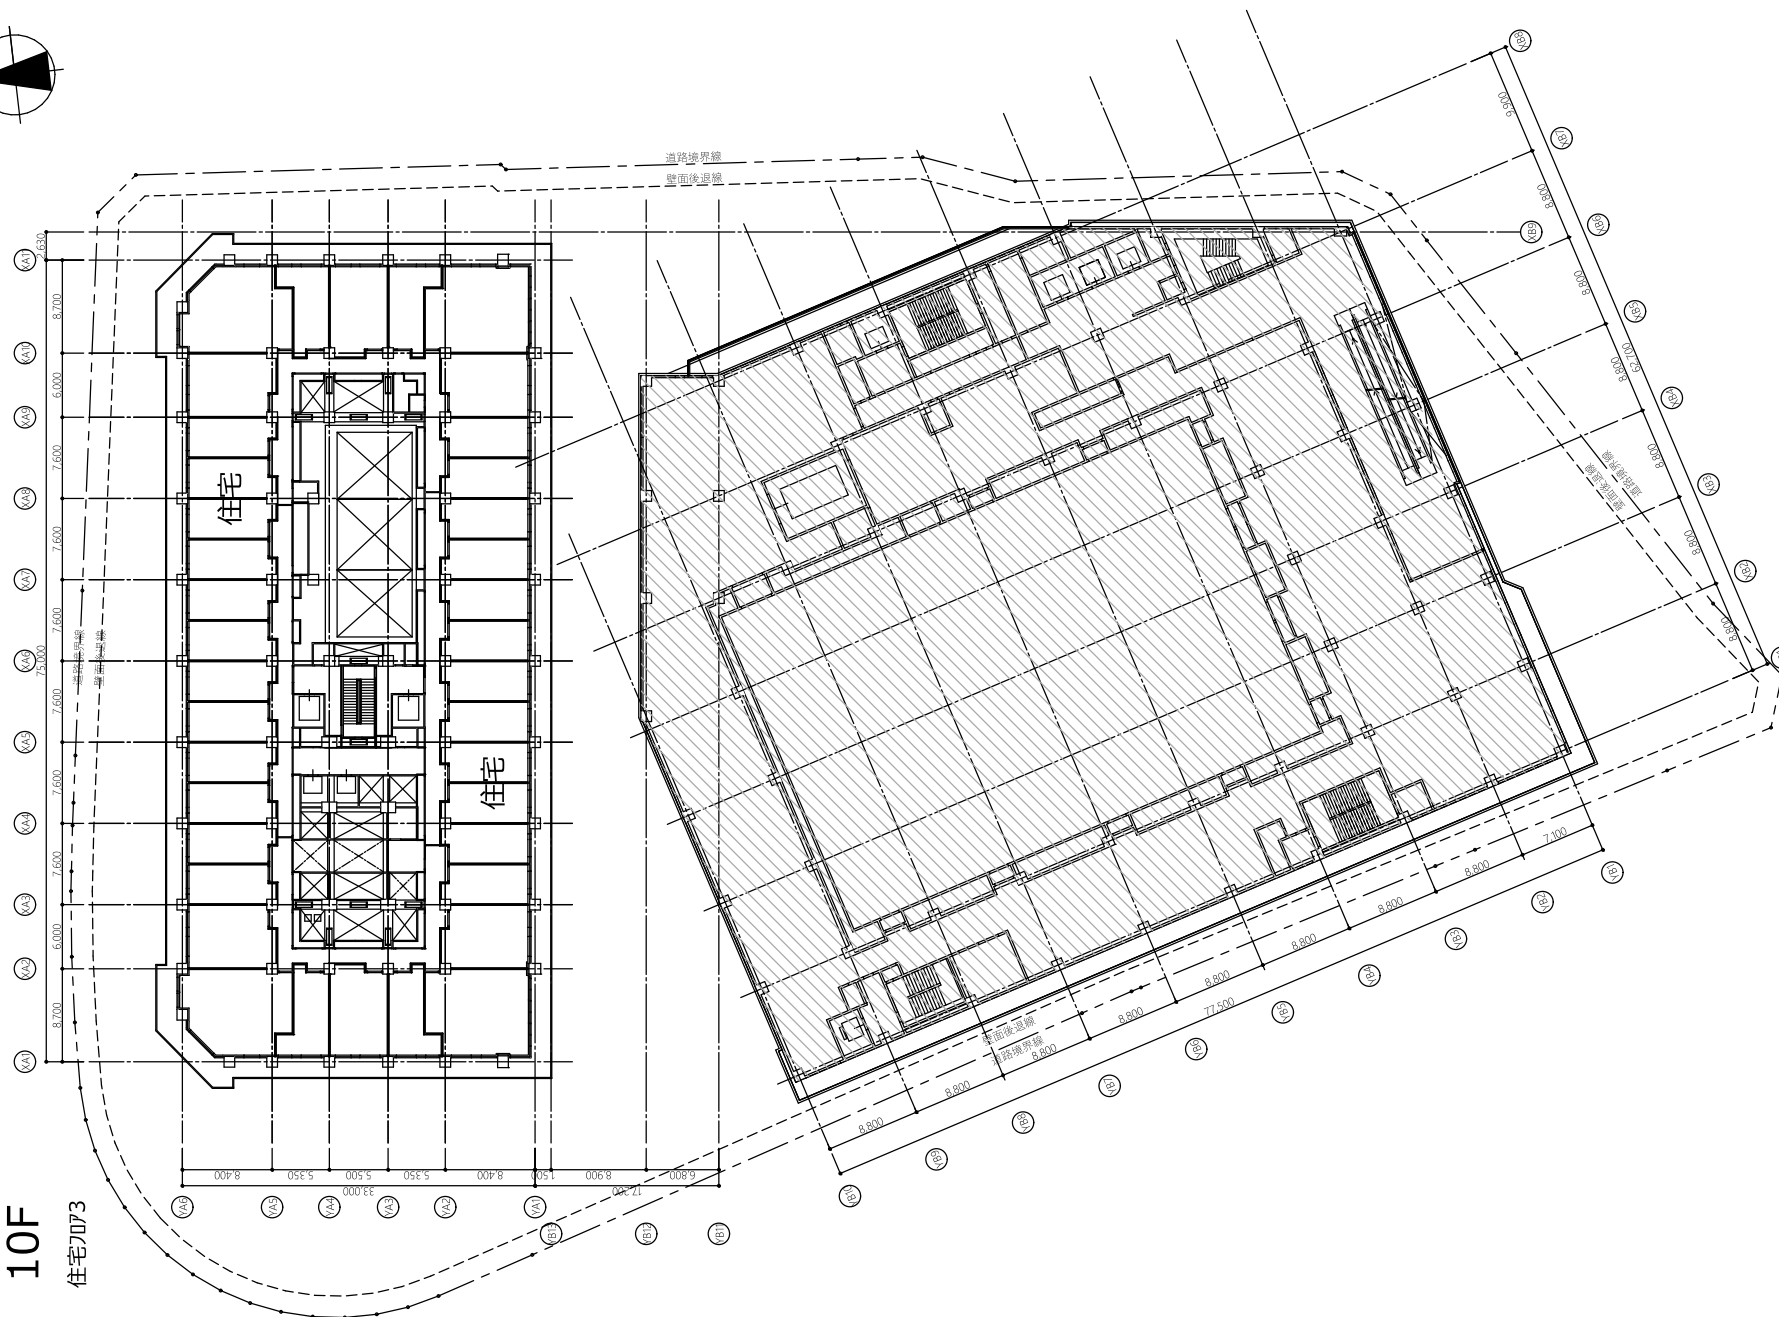

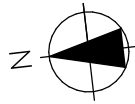


<高層棟>
11F
住宅7074

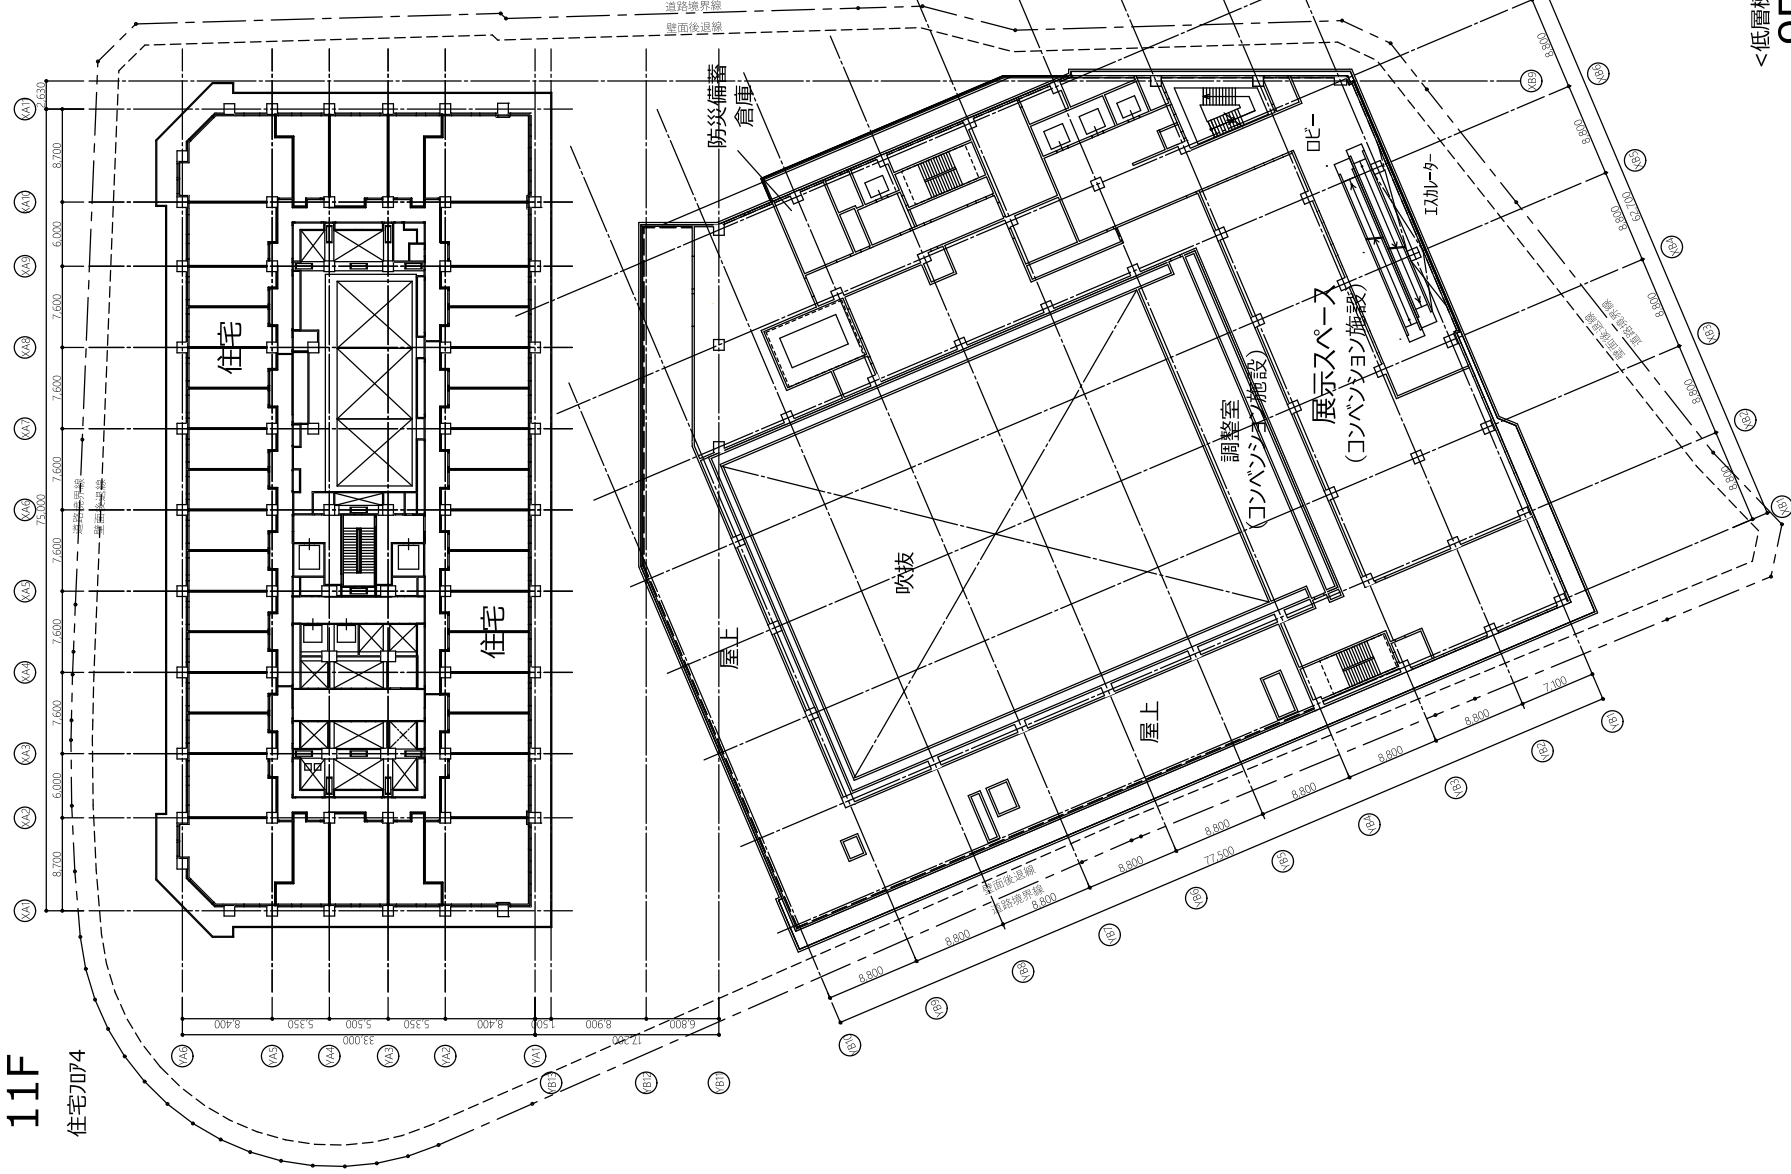


<低層棟>
9F

コンベンション7072

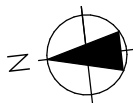




<高層棟>
12F
住宅7075



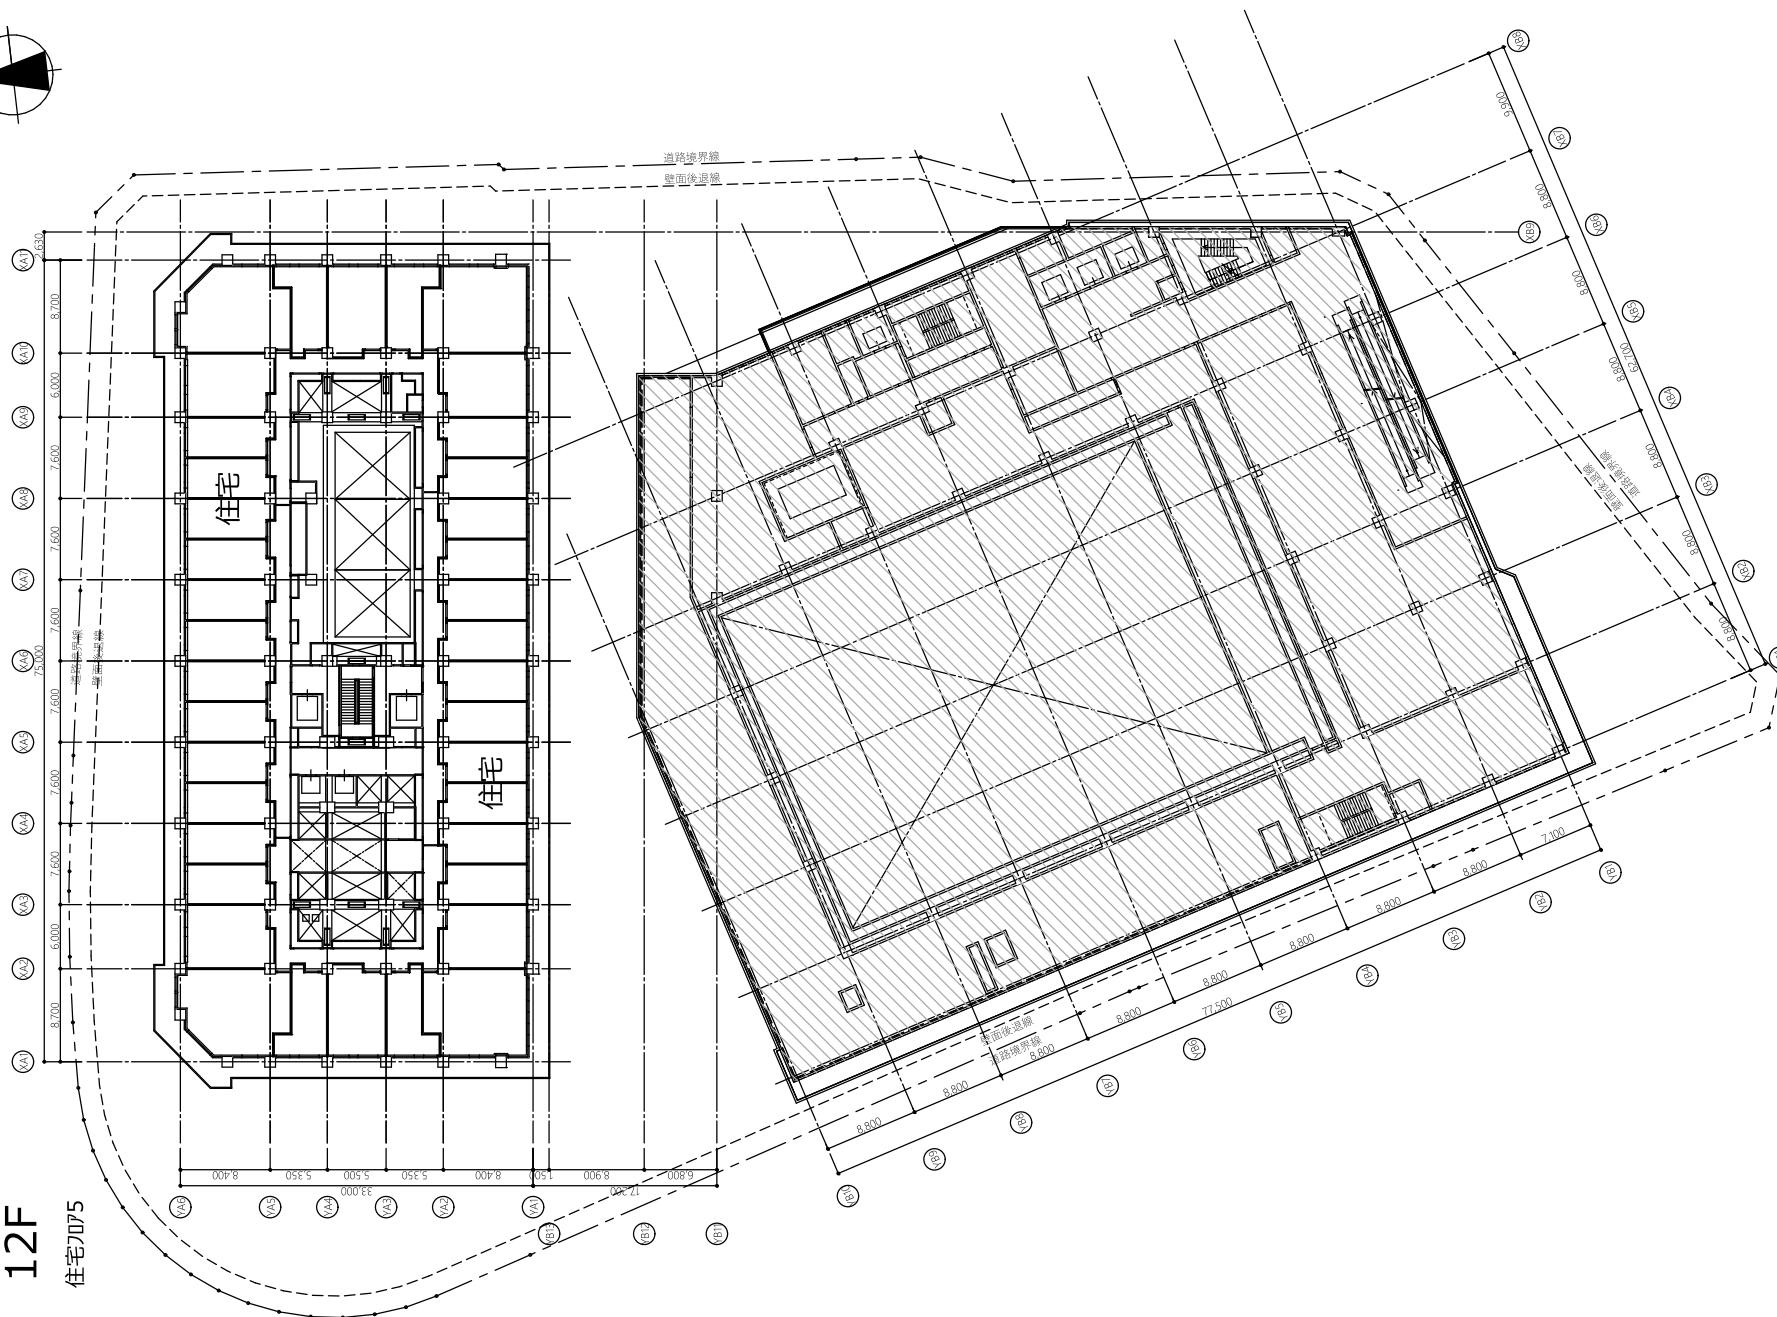















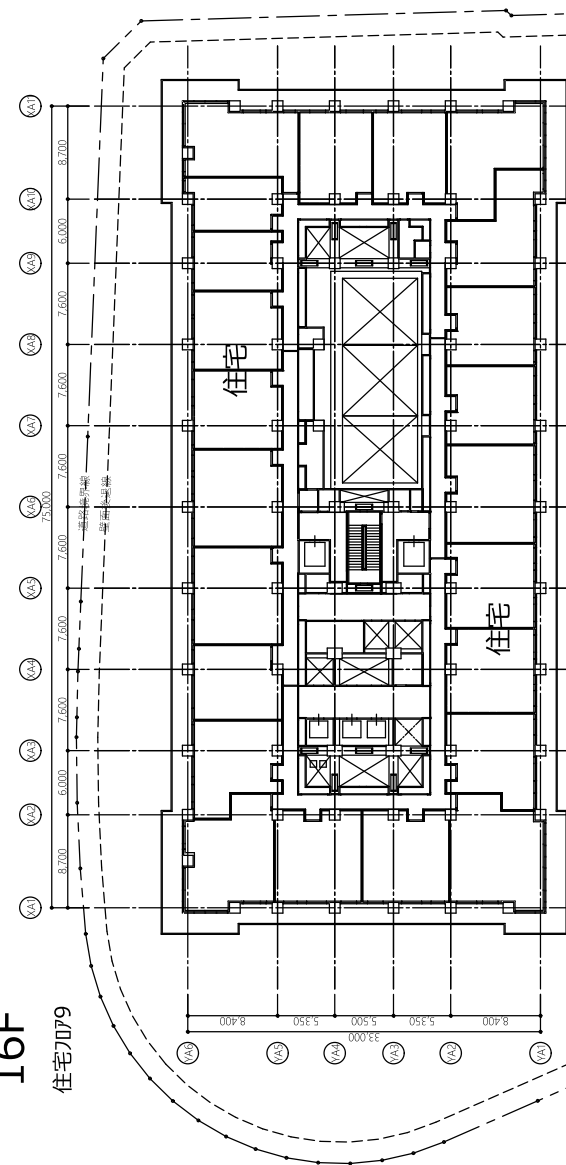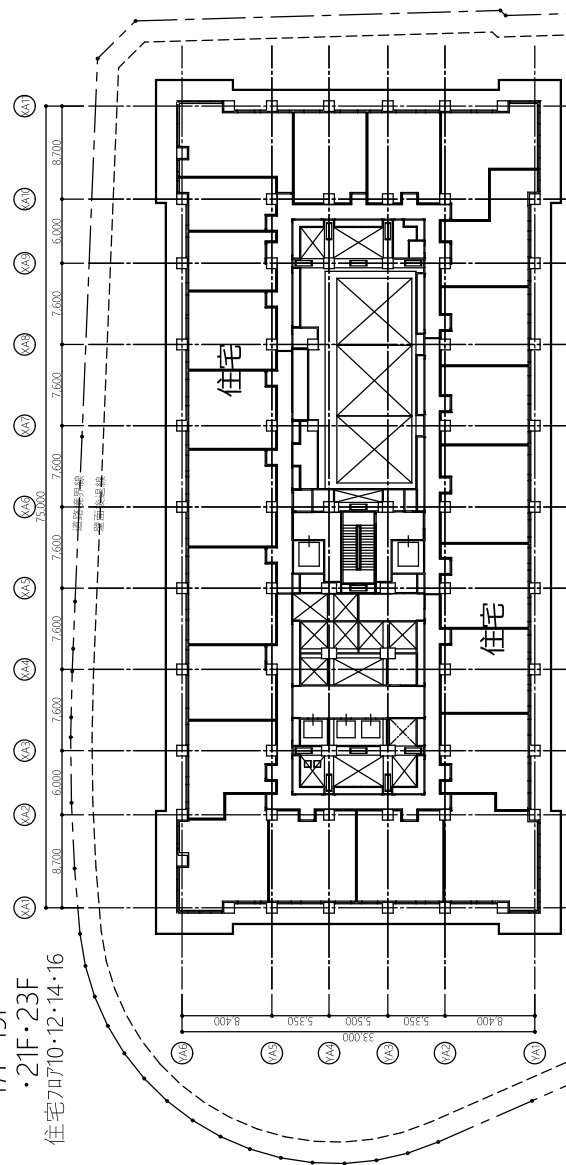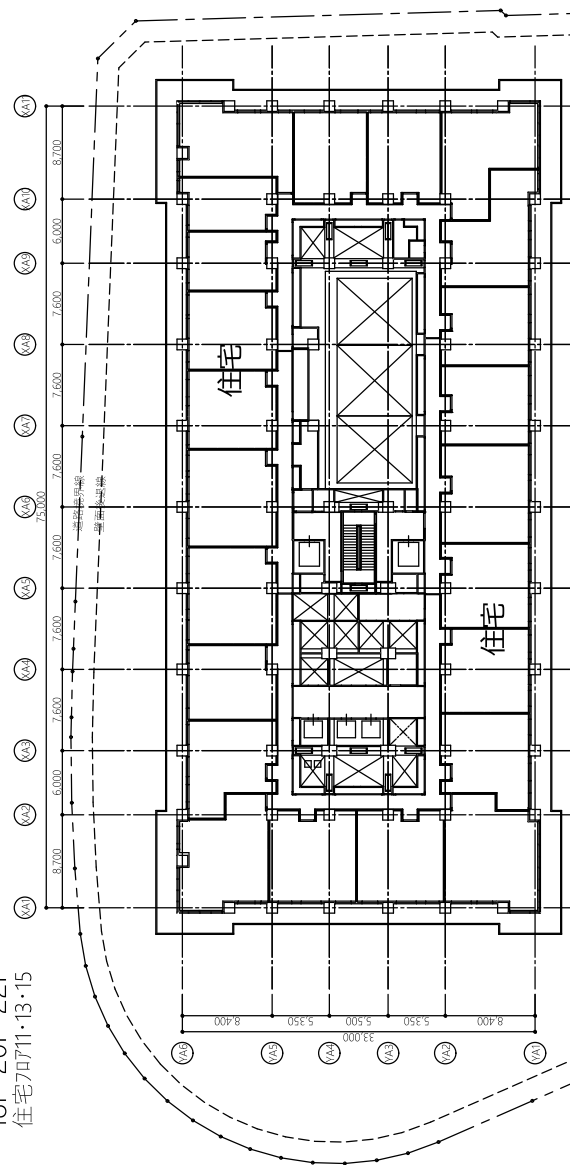

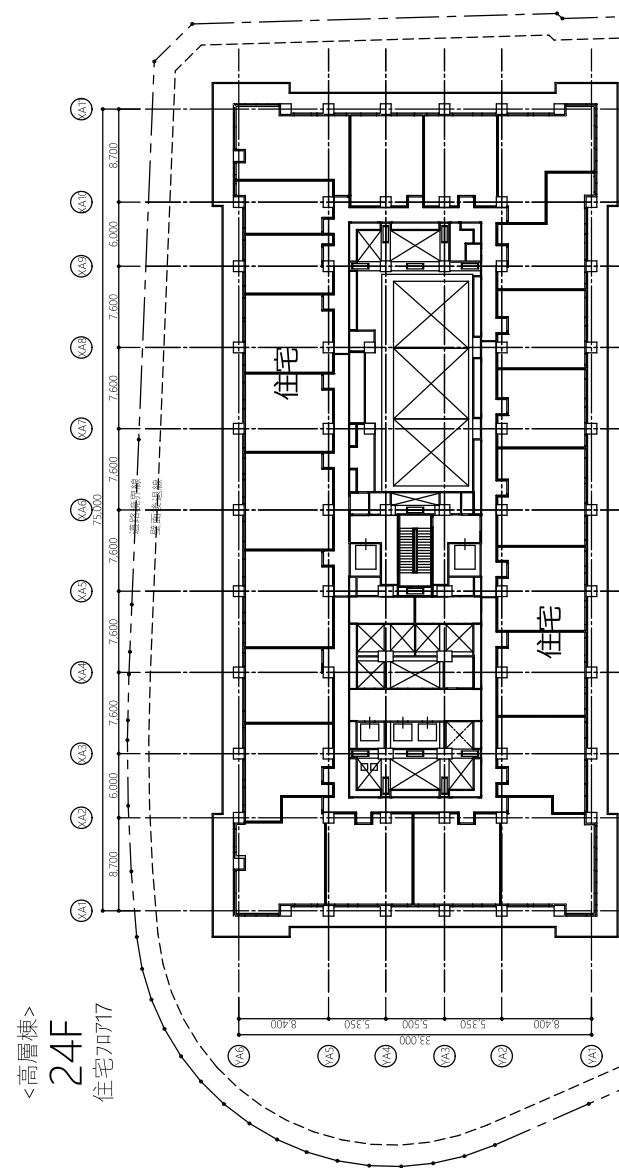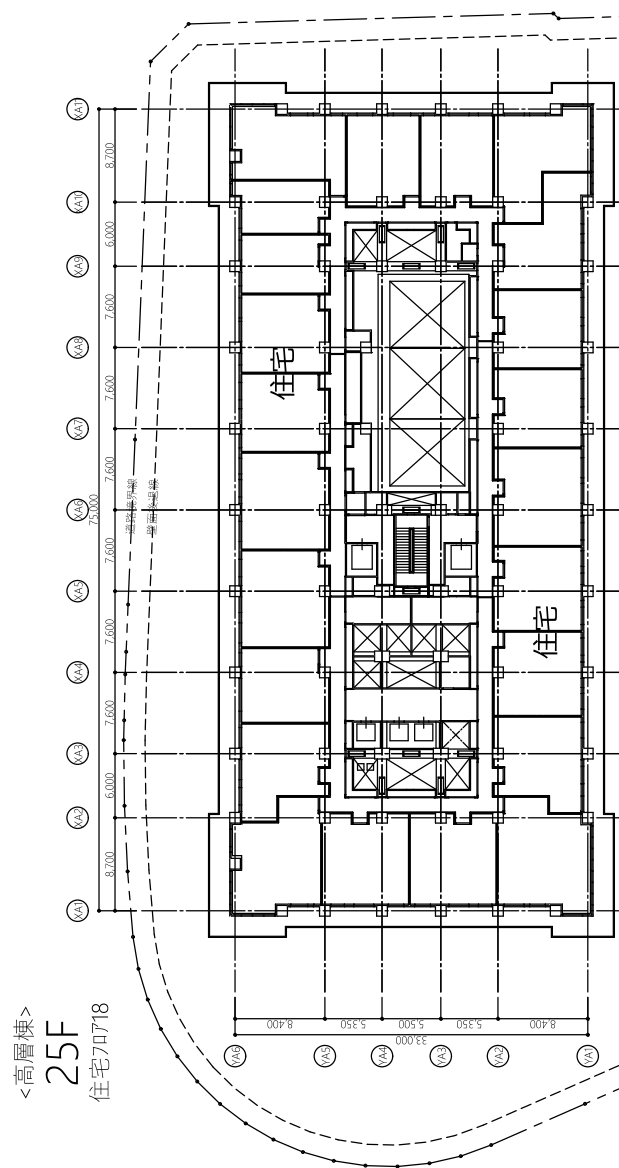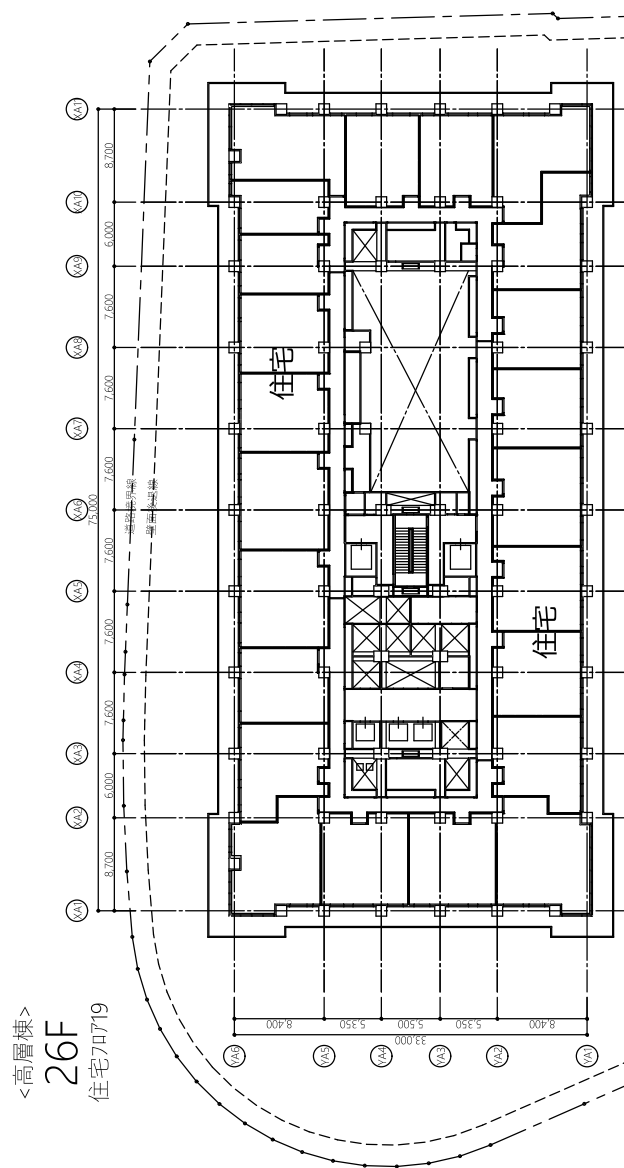


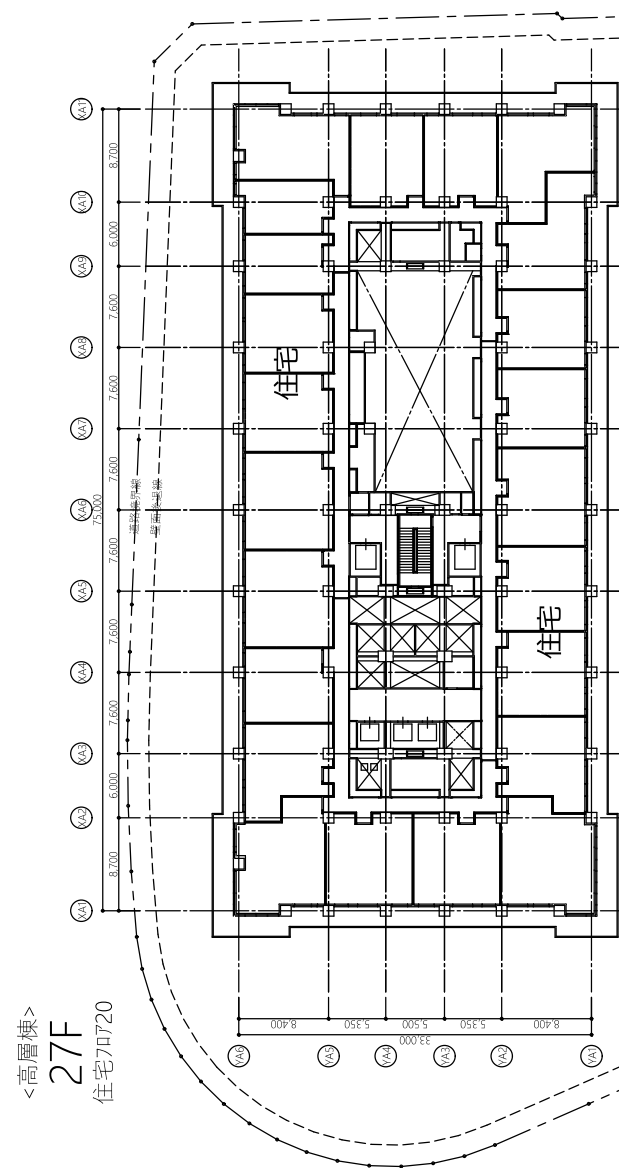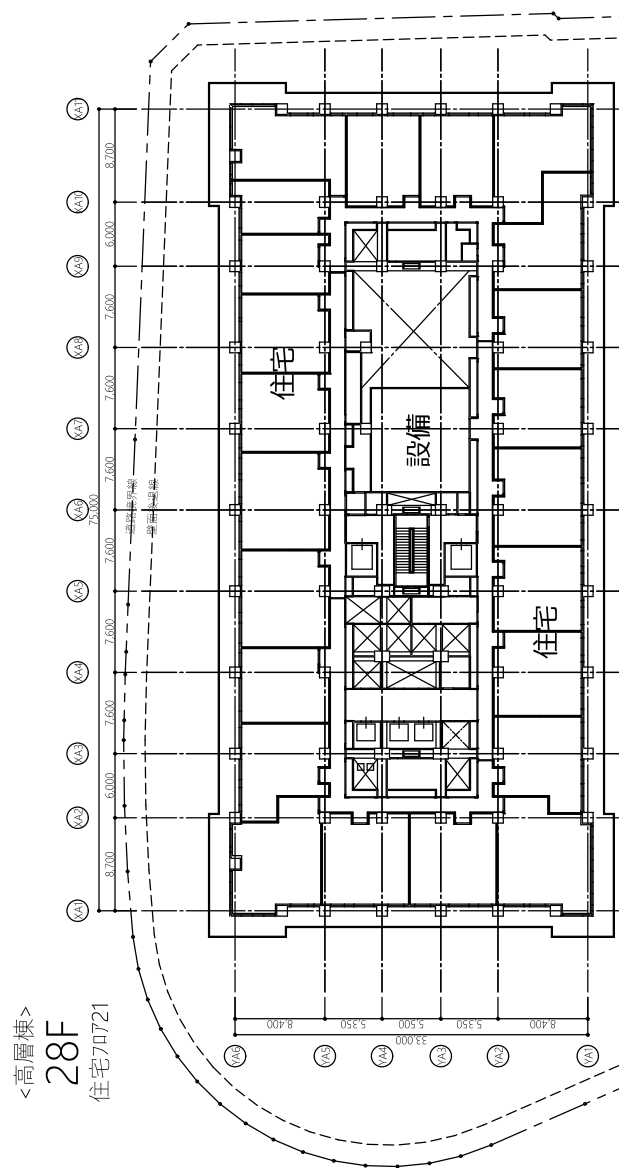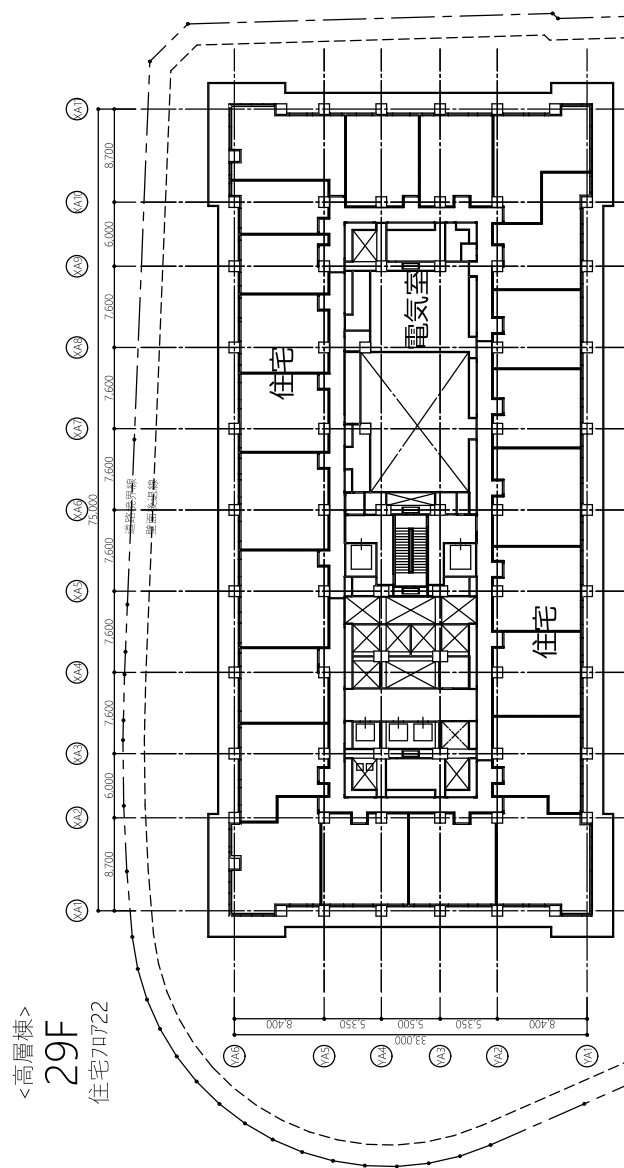

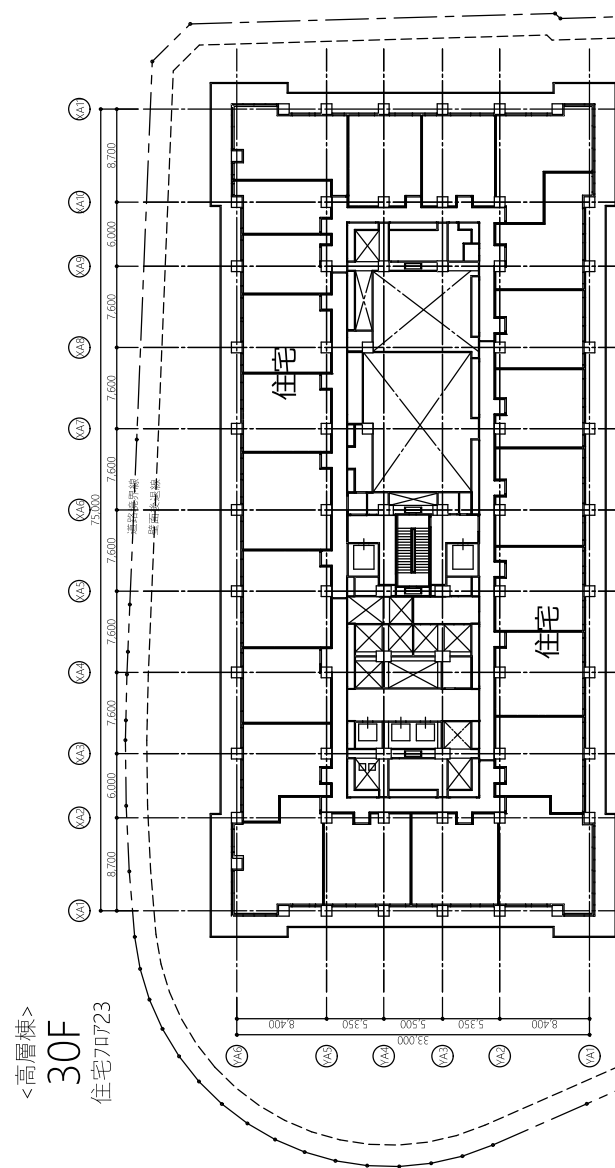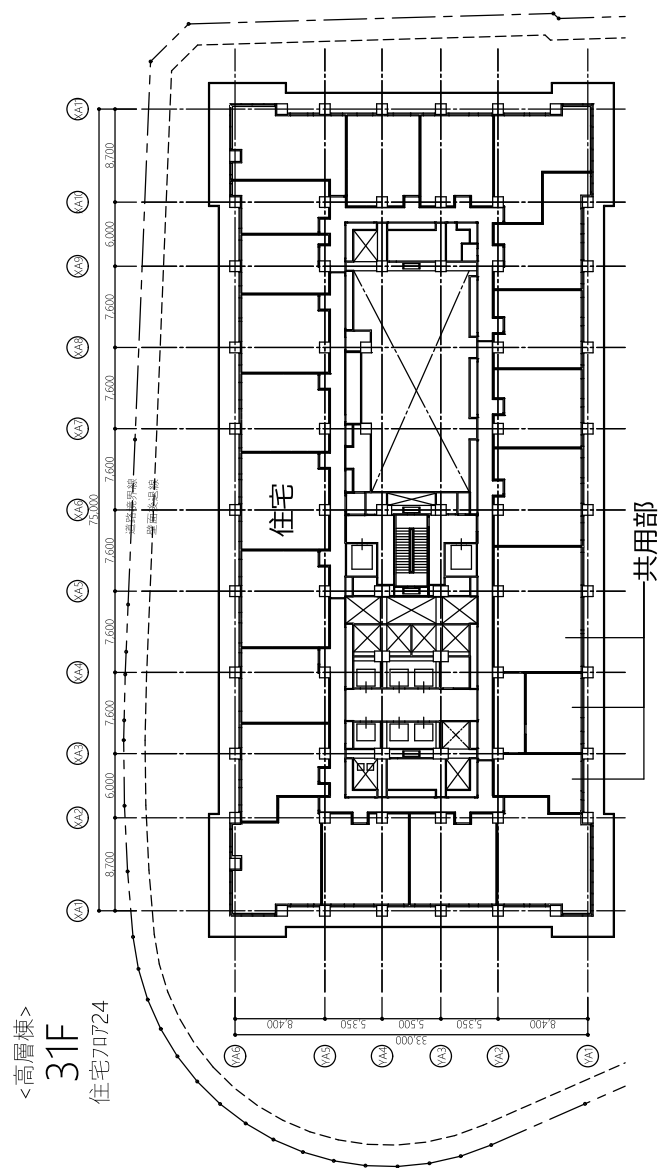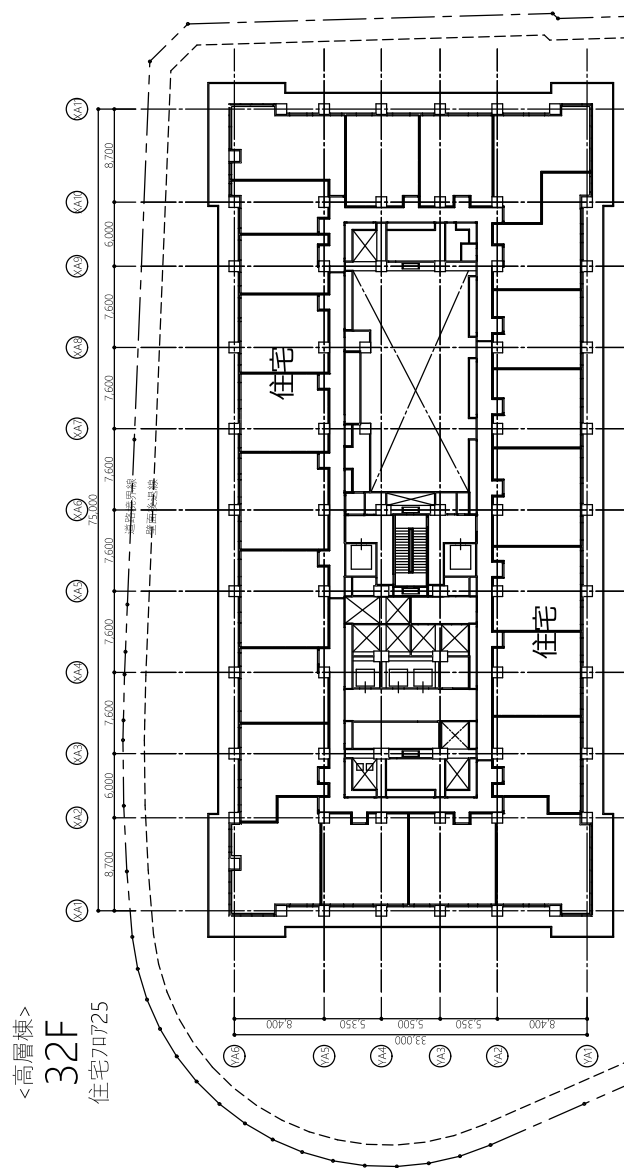


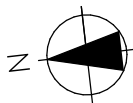


<高層棟>
35F
住宅70728



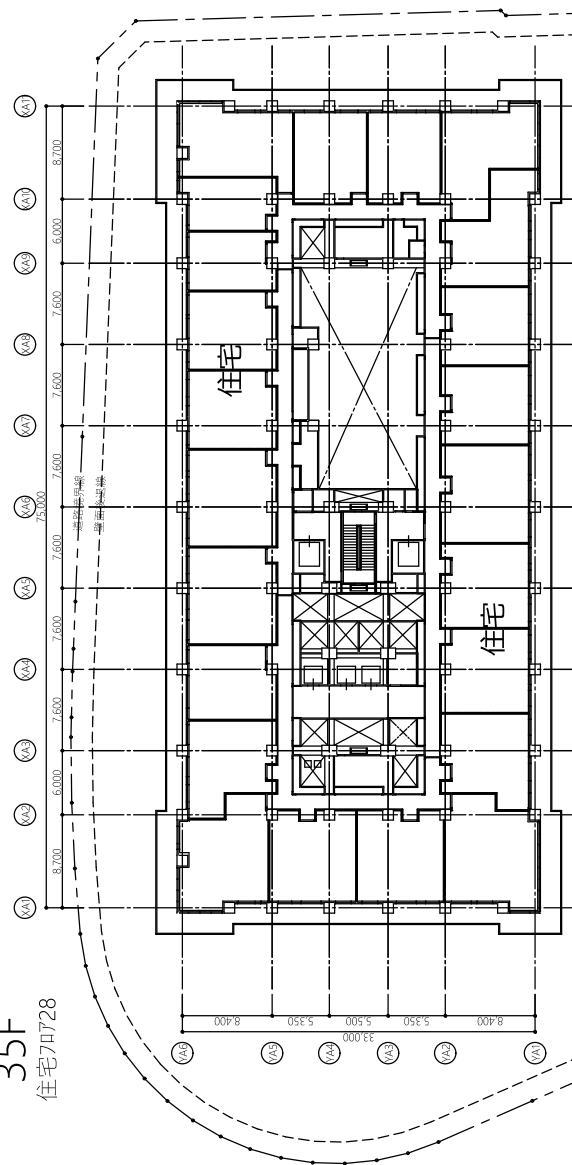





<高層棟>
34F
住宅70727

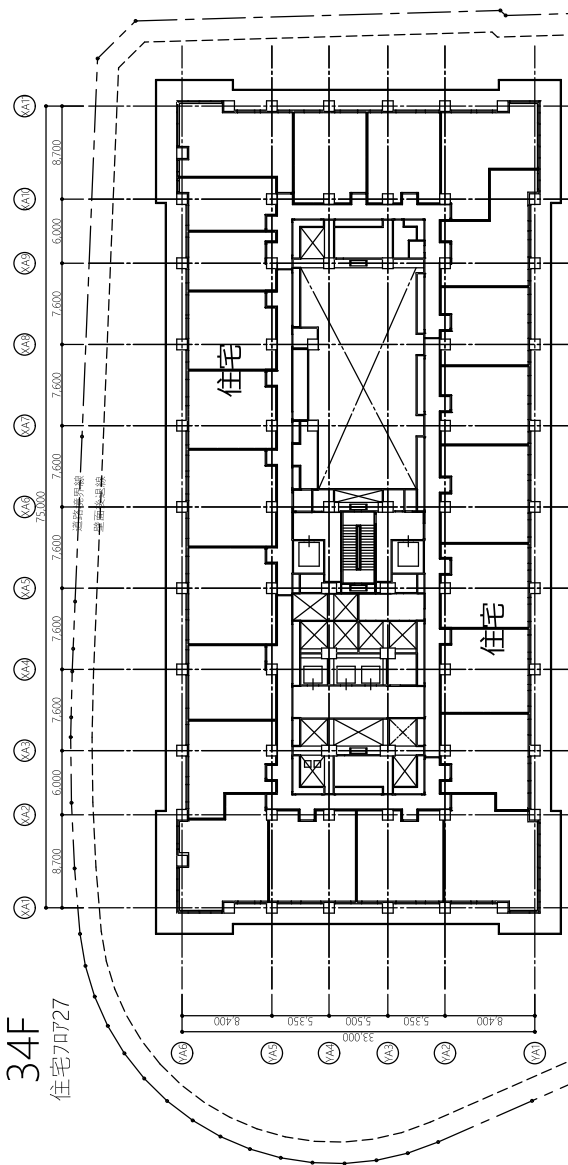


<高層棟>
33F
住宅70726

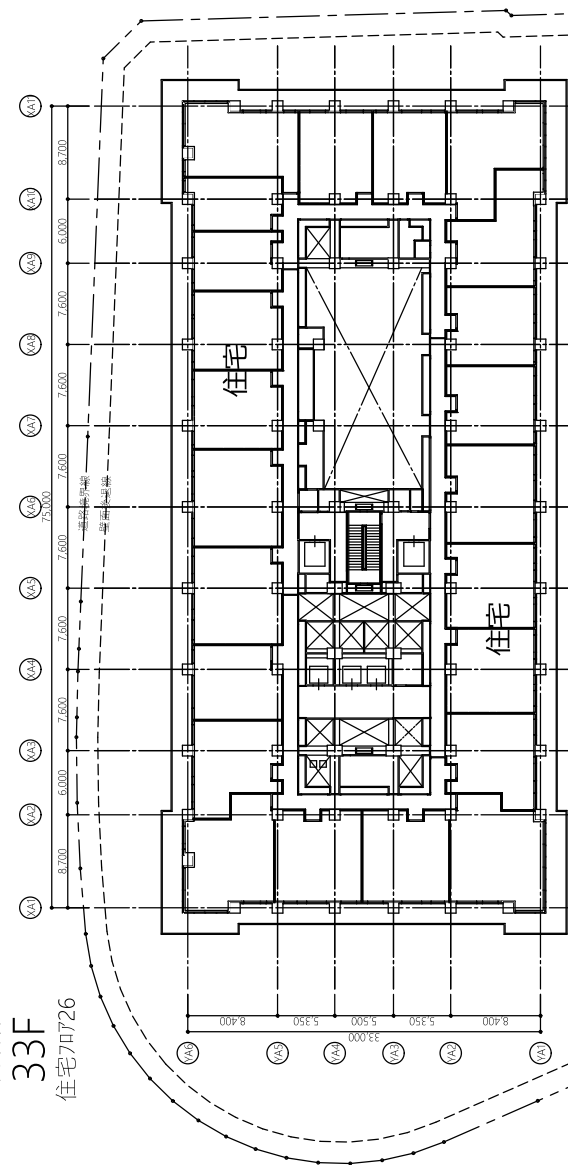


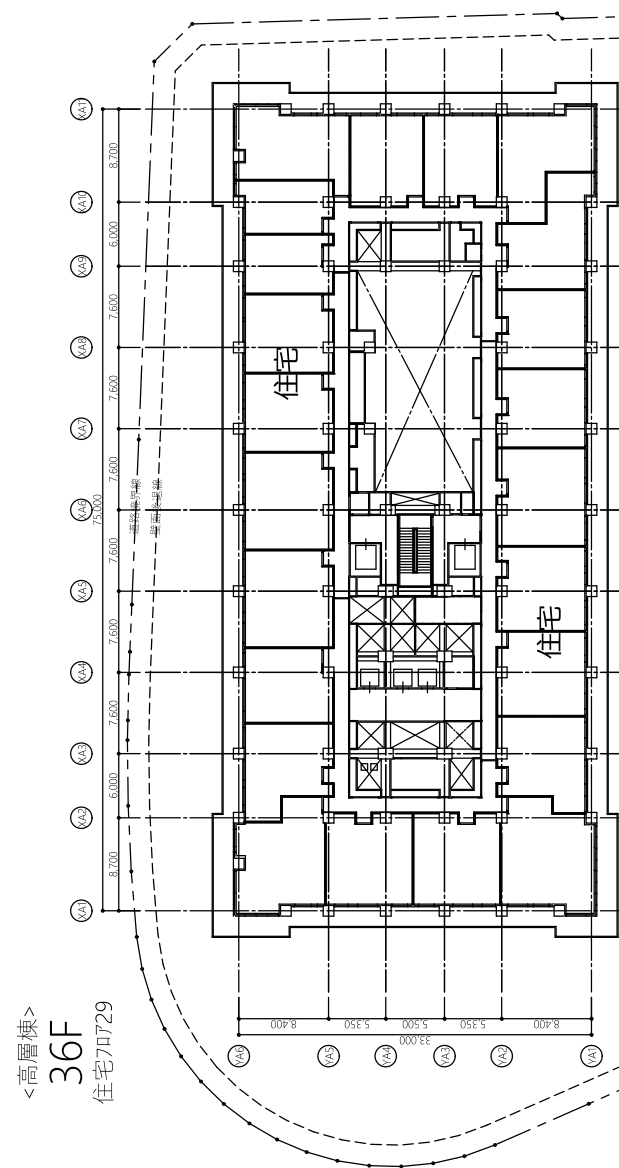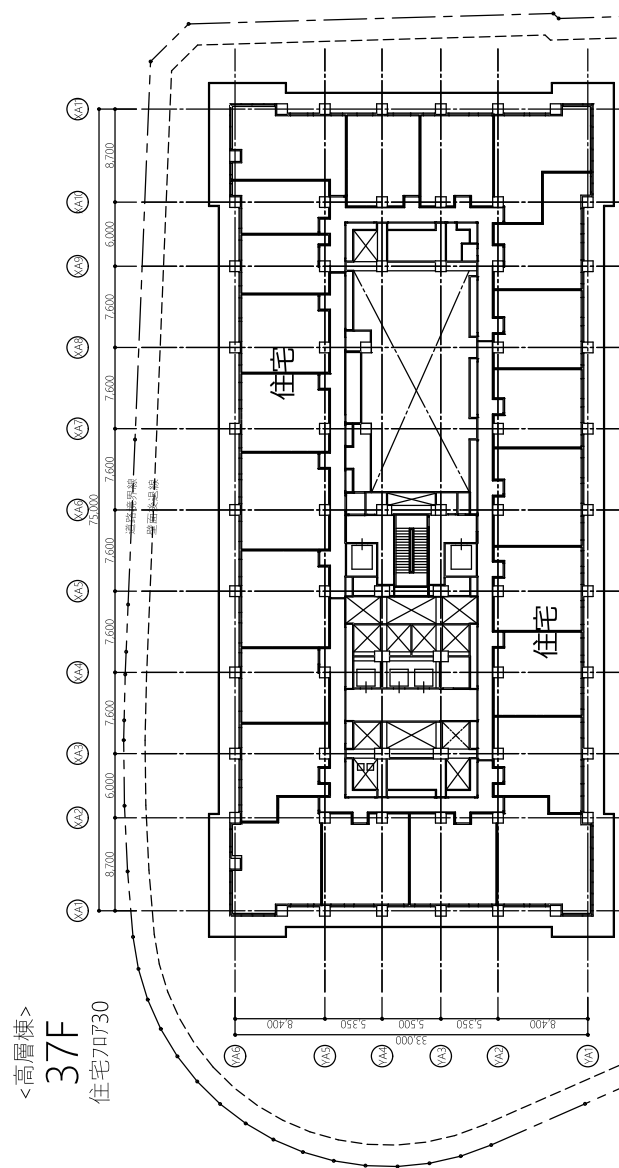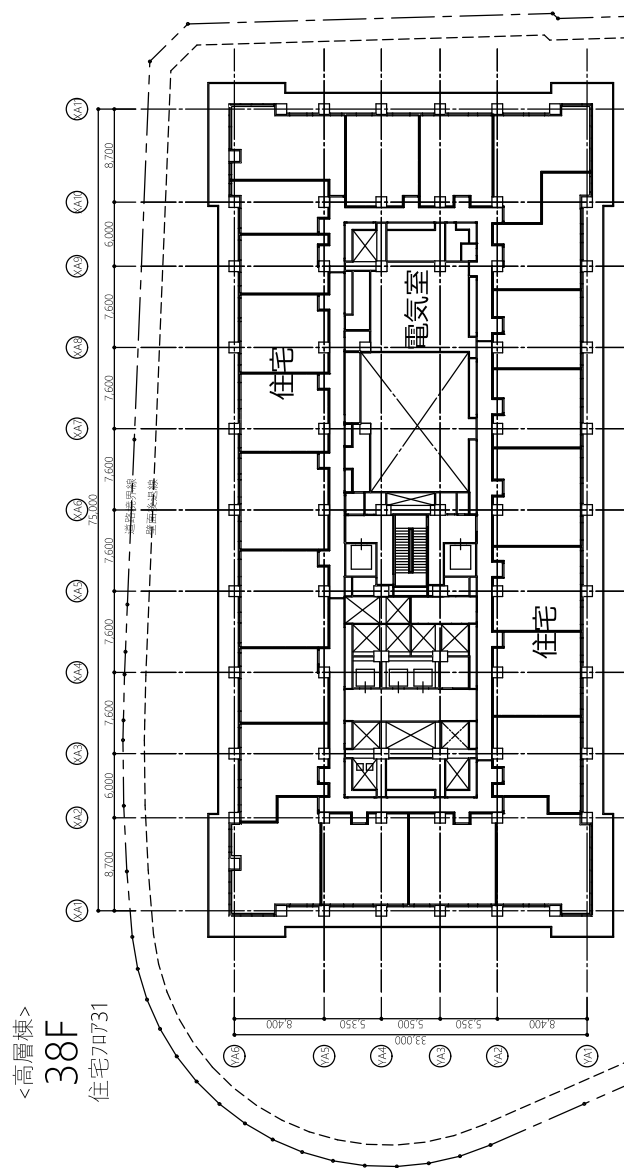

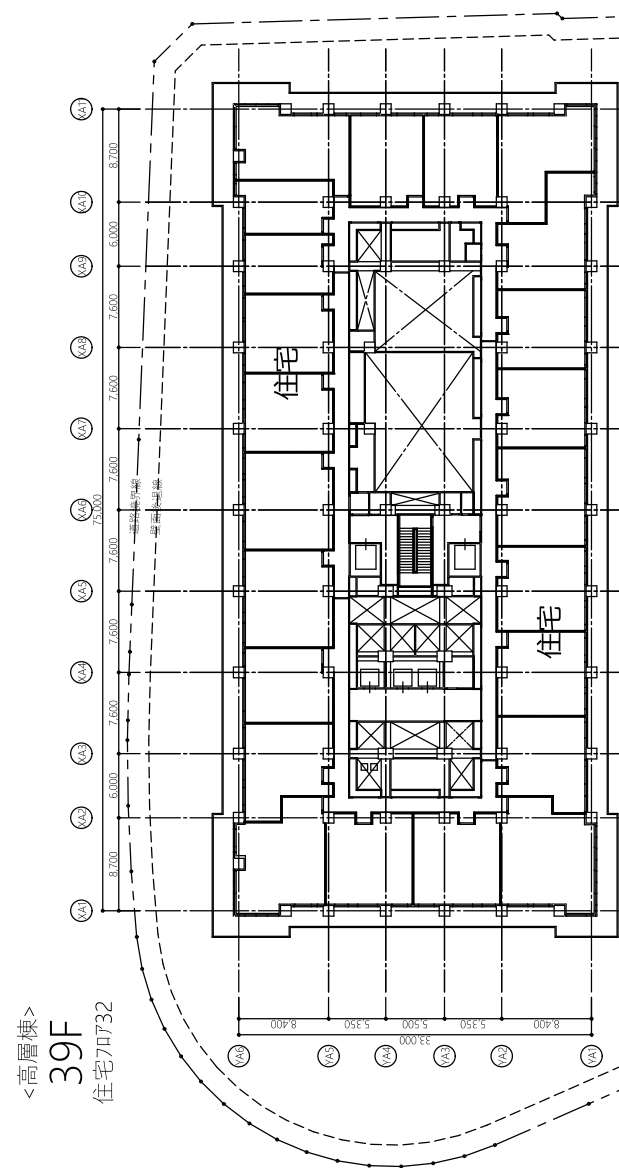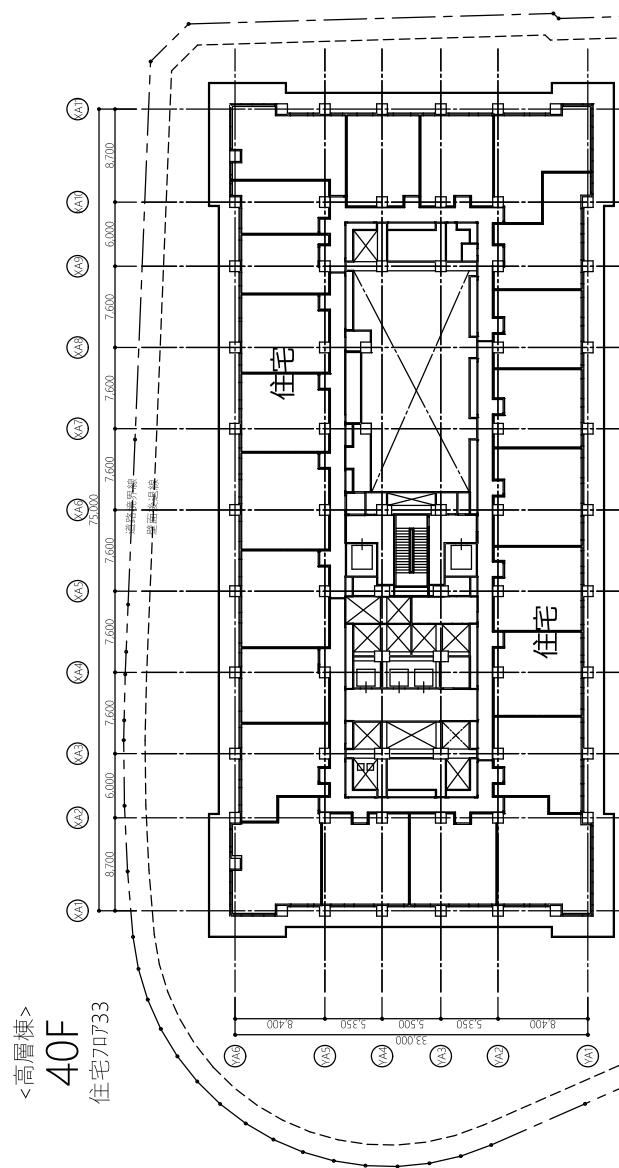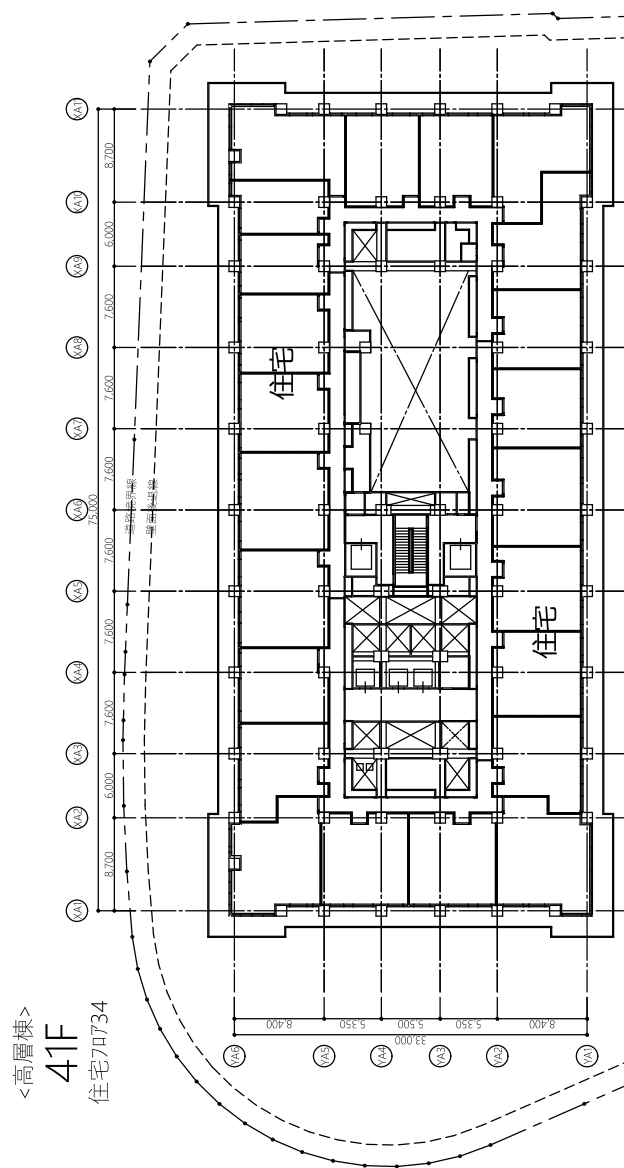


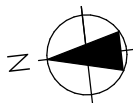


<高層棟>
44F
住宅70737

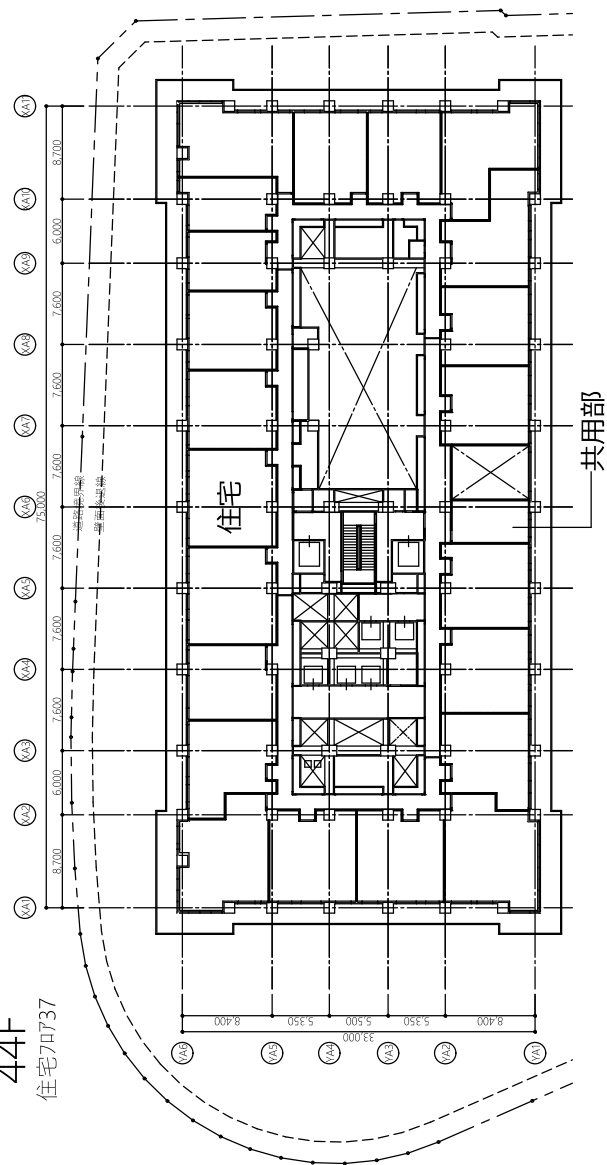


<高層棟>
43F
住宅70736

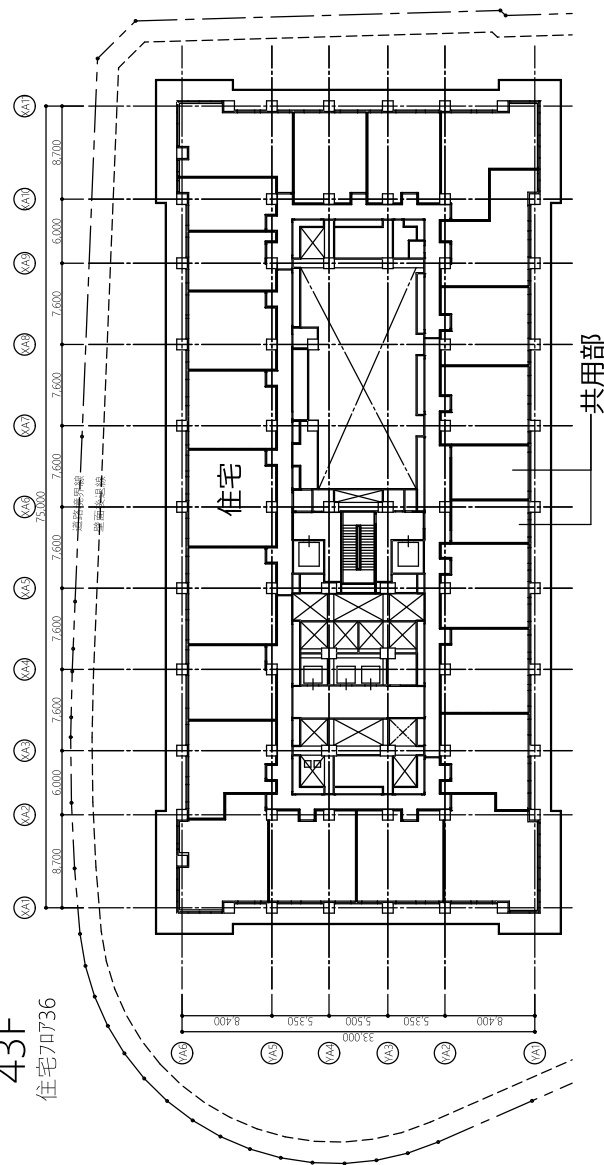


<高層棟>
42F
住宅70735

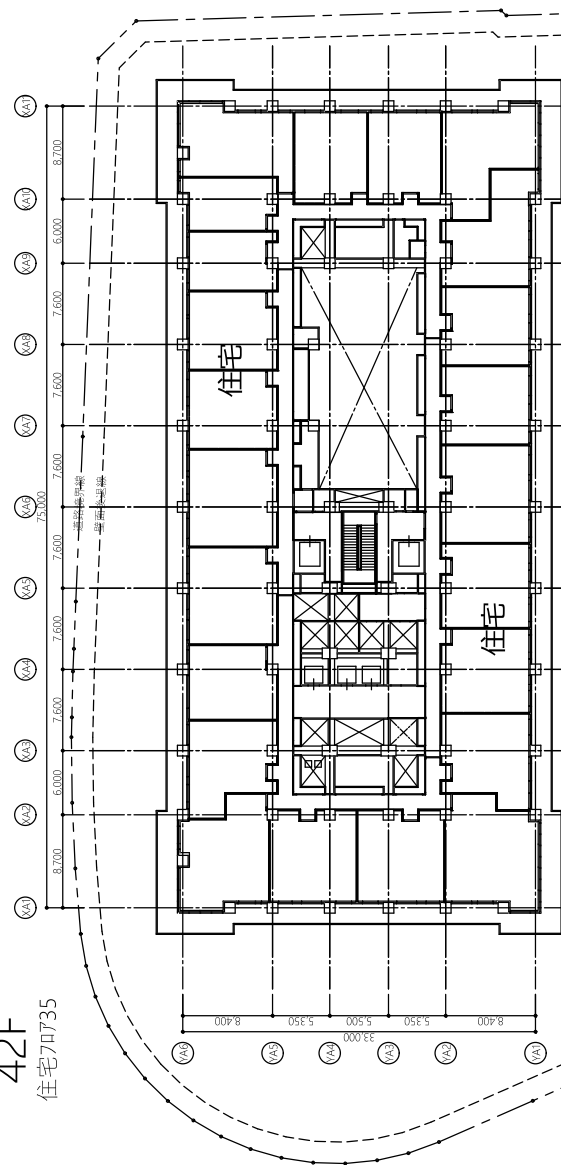




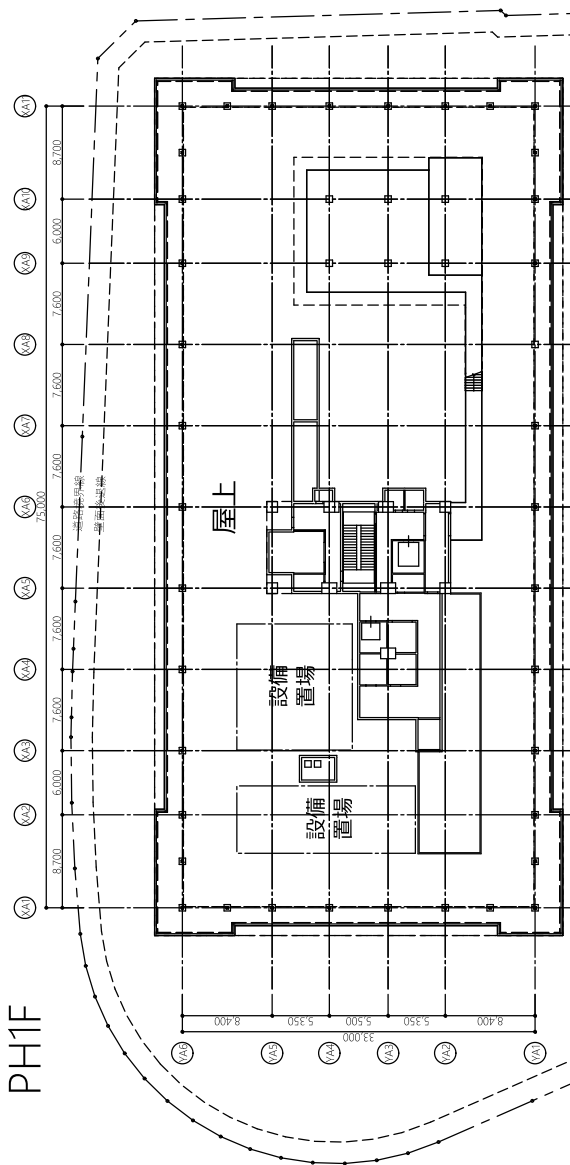


46F
高層棟
住宅70739

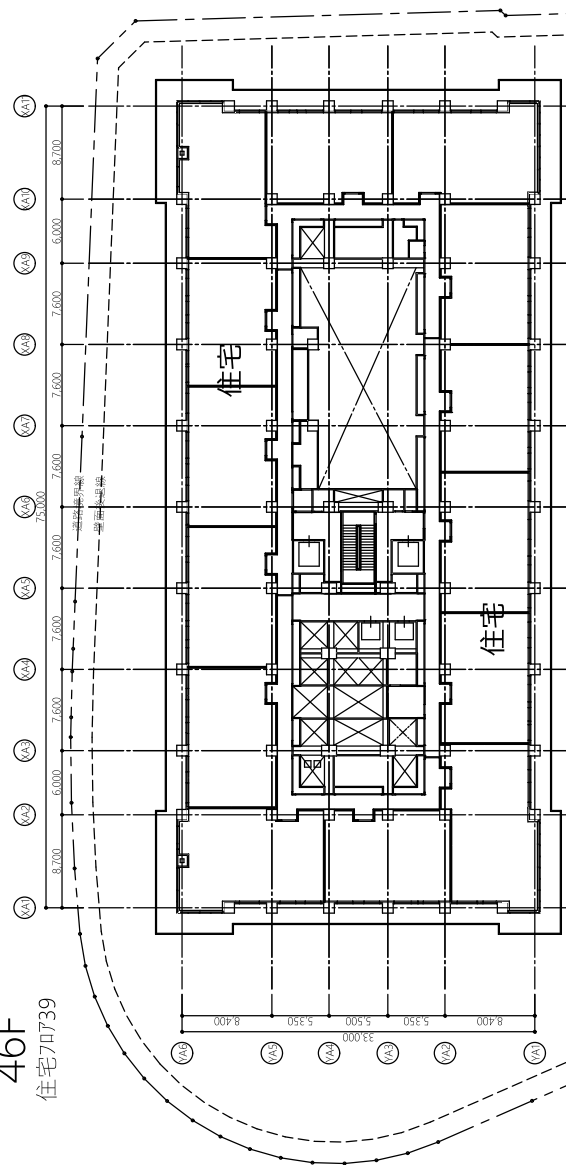


45F
住宅70738
<高層棟>

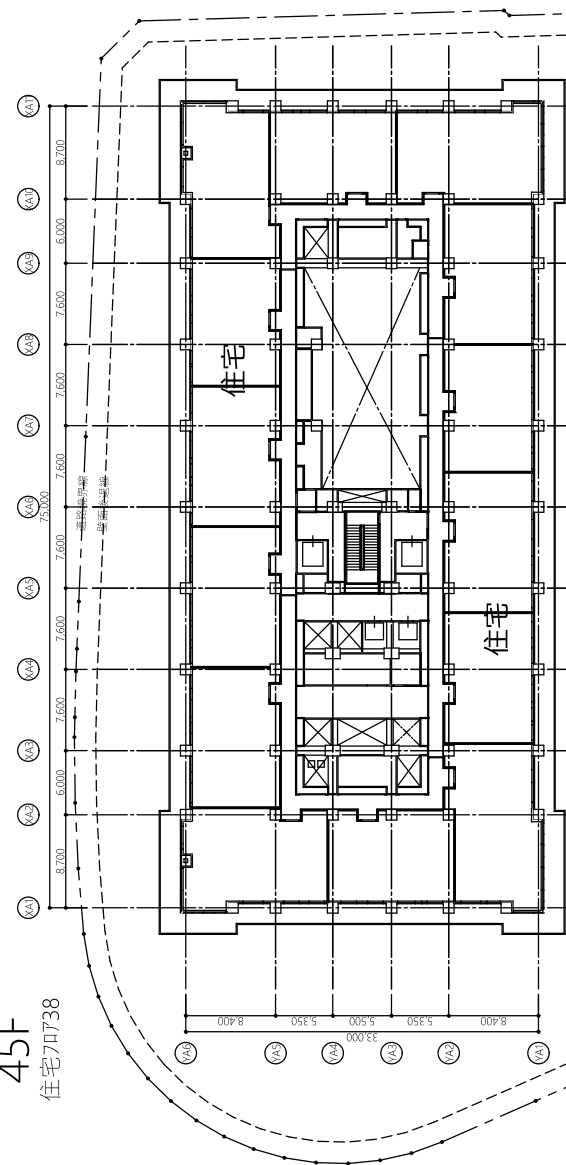

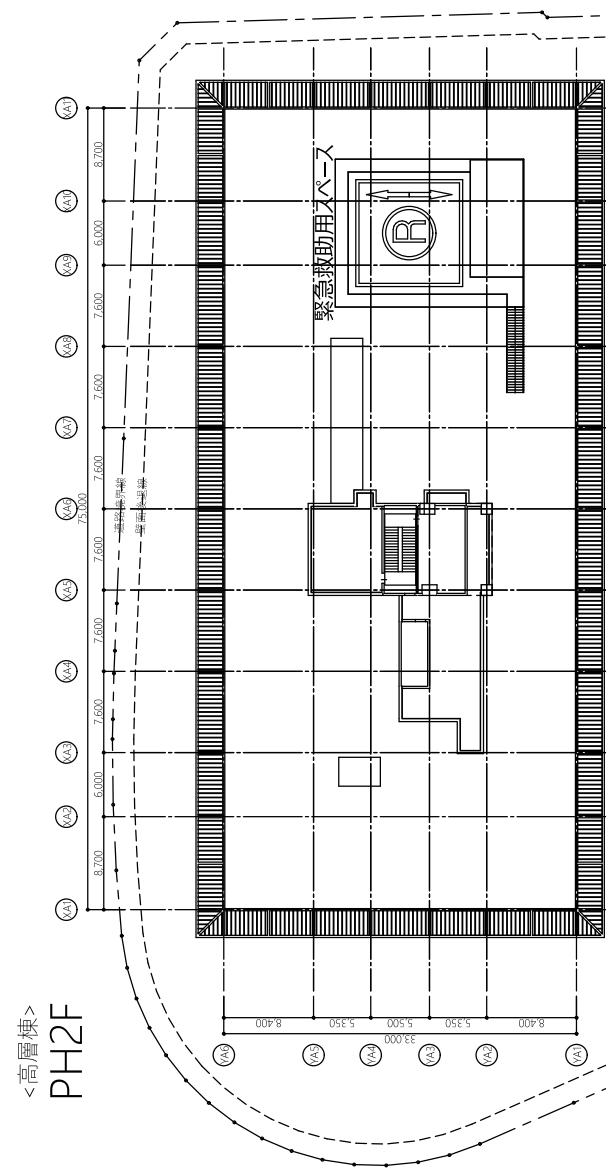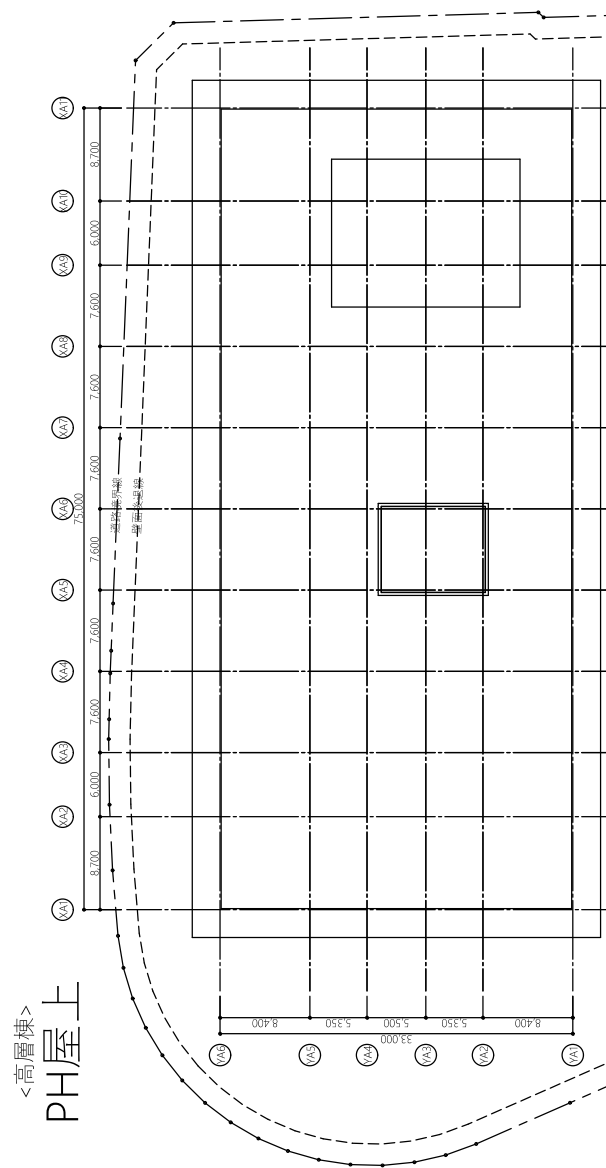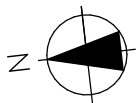


事業計画書原本はA1サイズによる出力となります。

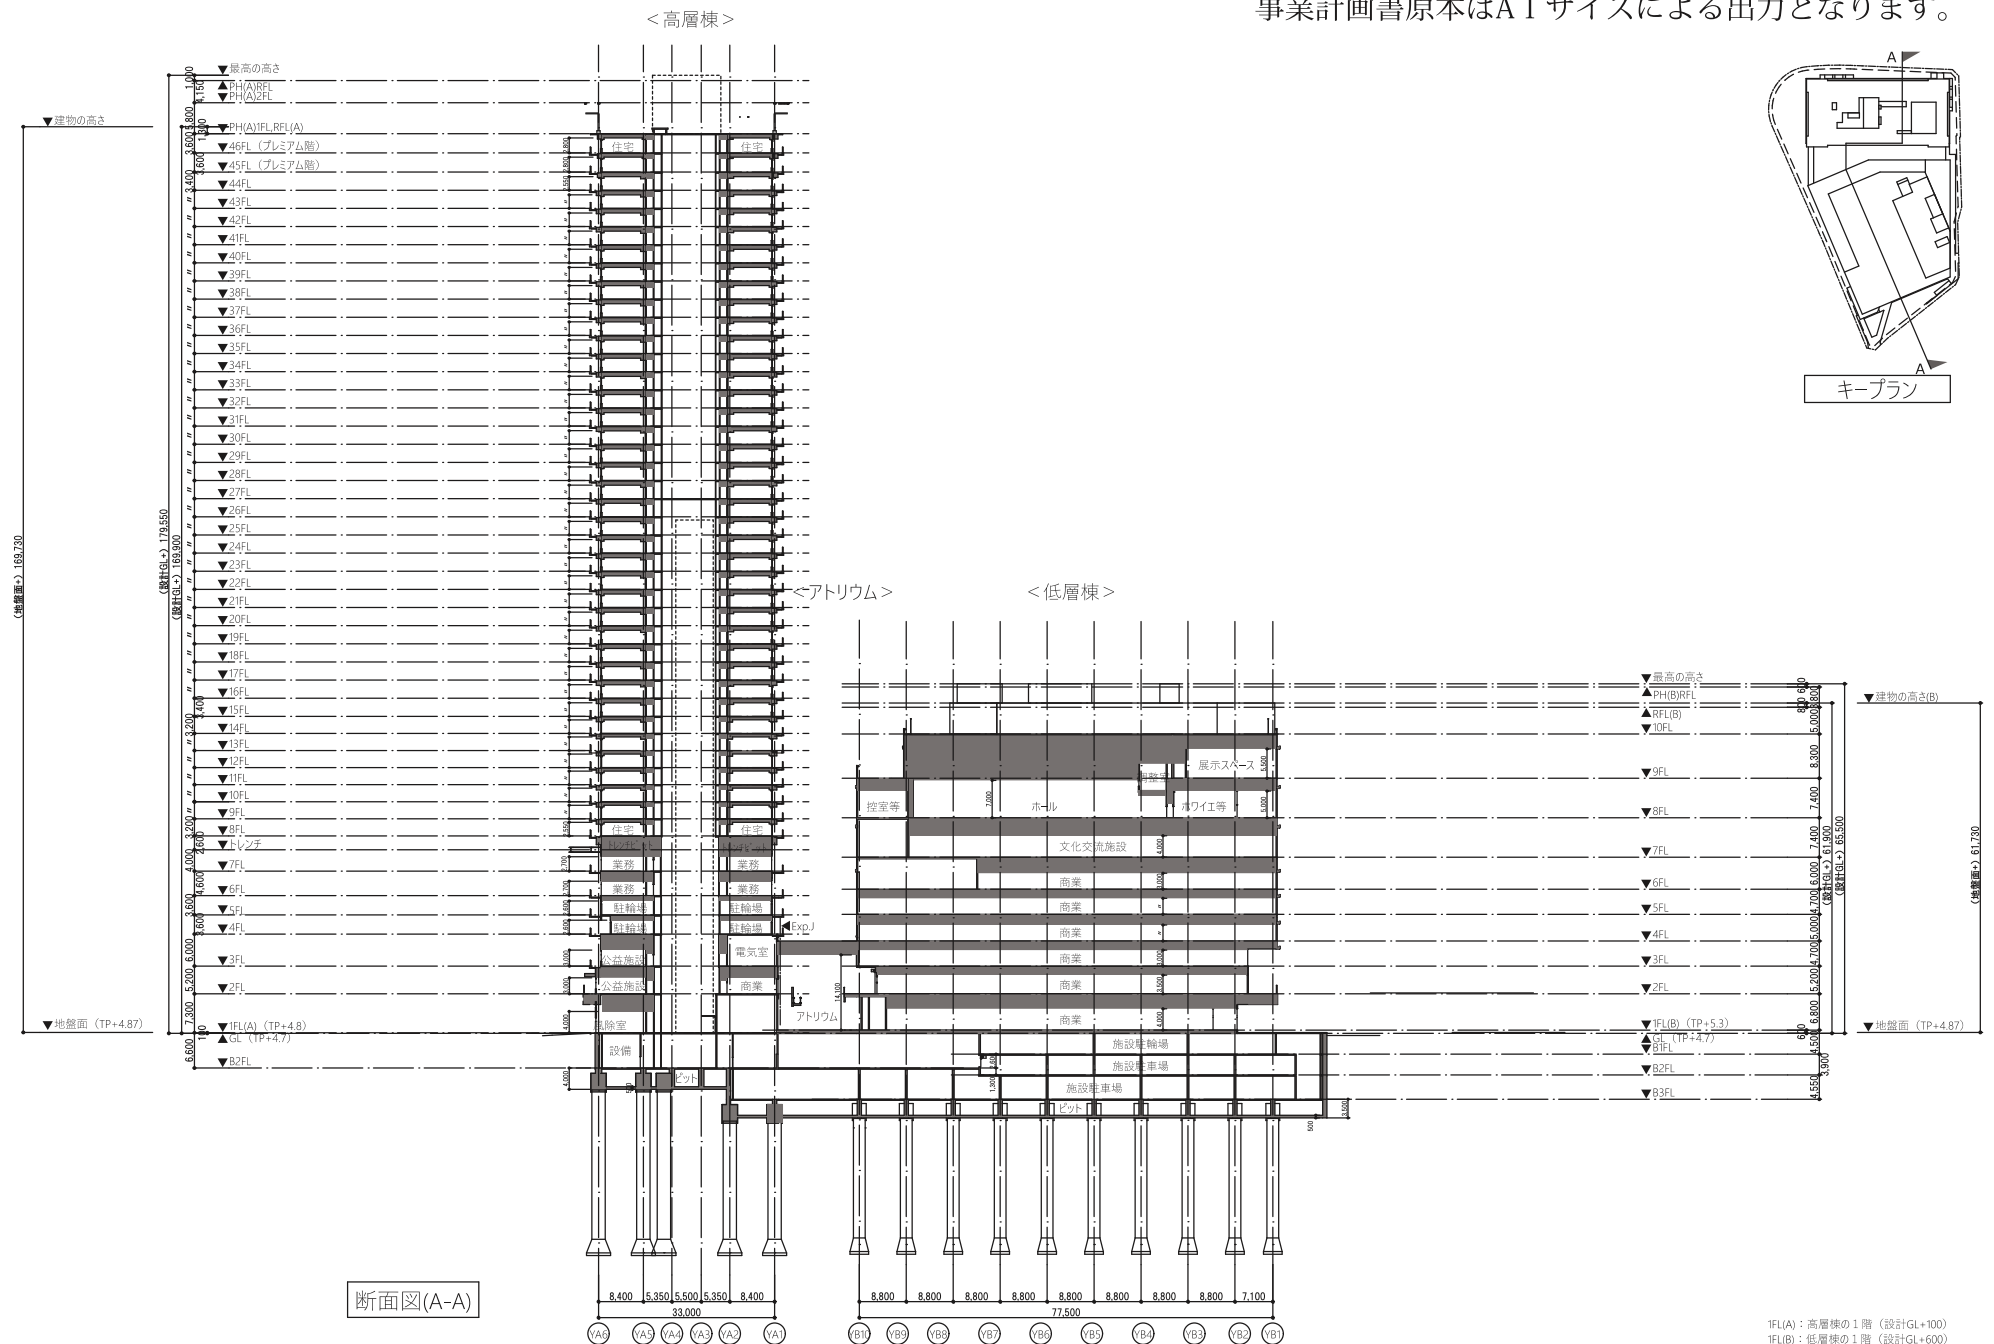


添付書類 (4) 設計図 施設建築物 断面図(A-A) (4)

1:500


事業計画書原本はA1サイズによる出力となります。

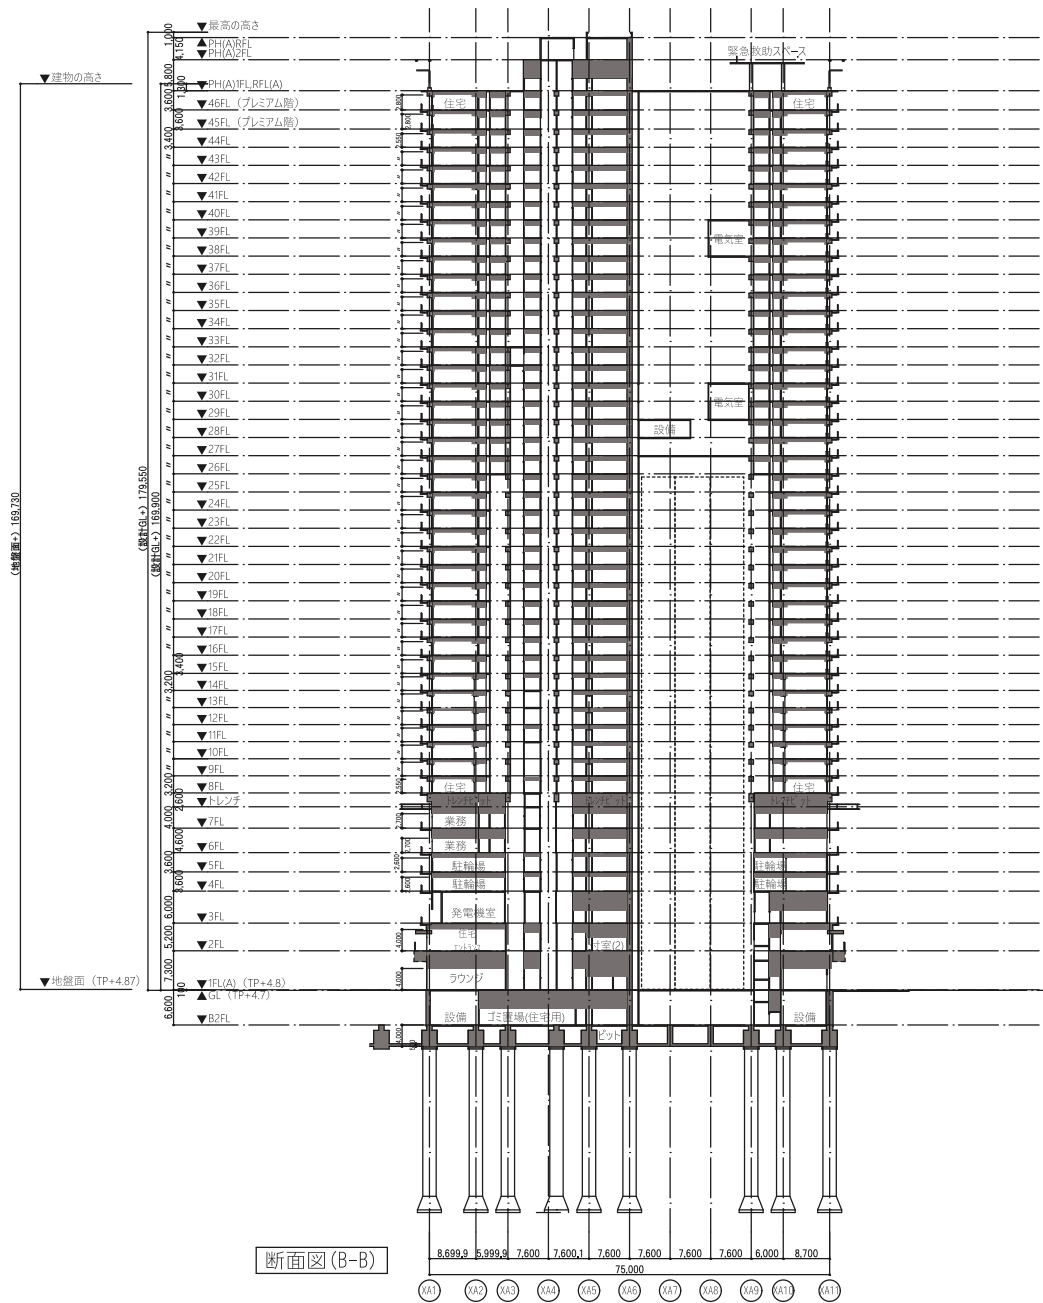


断面図(C-C)

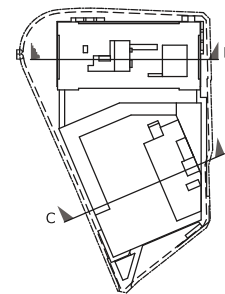

キープラン

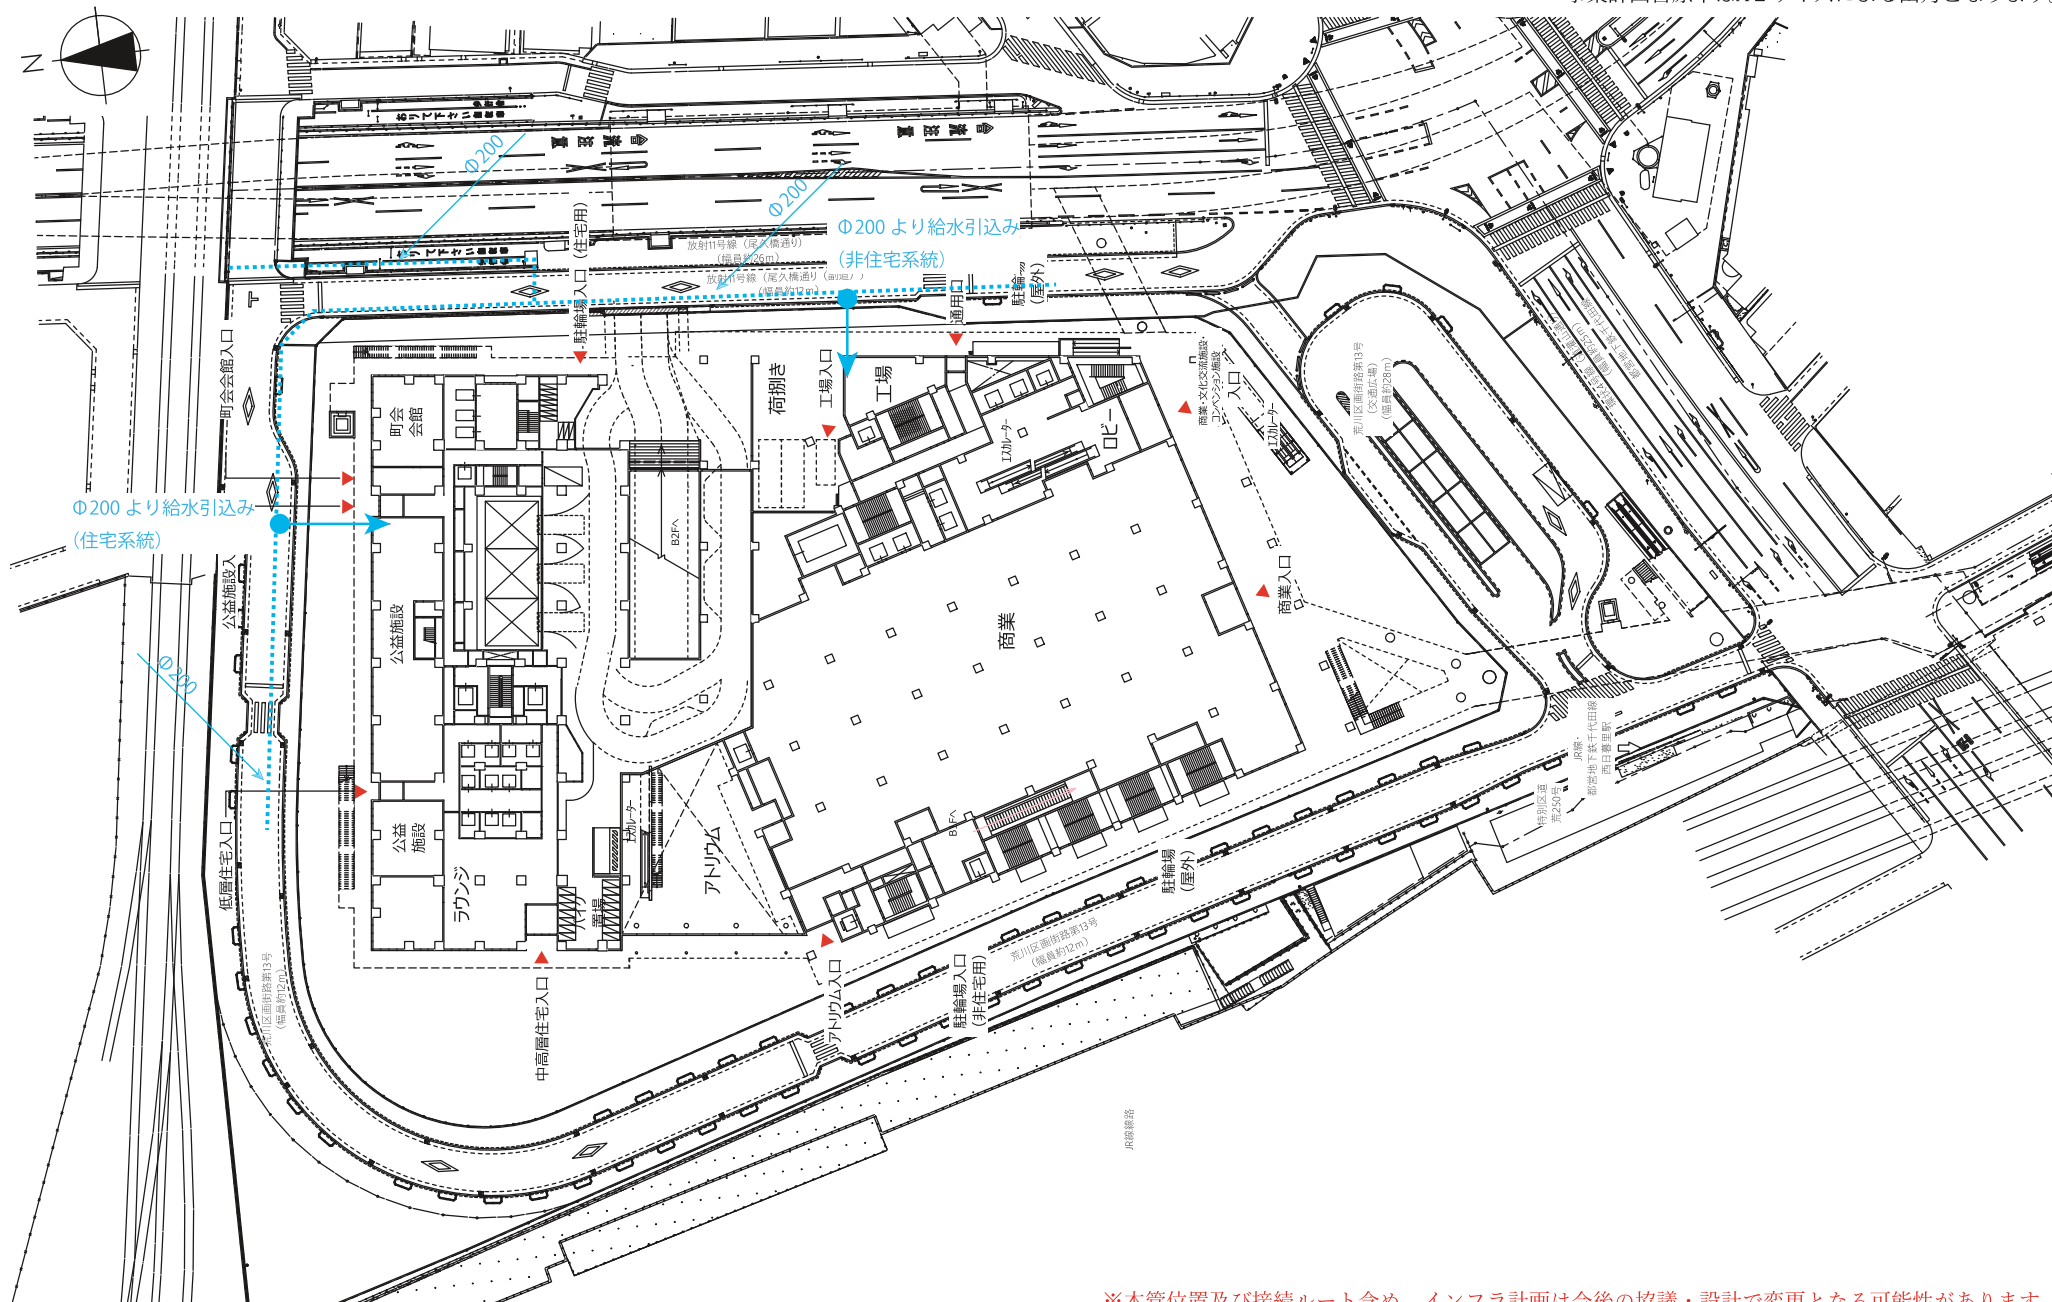


※本管位置及び接続ルート含め、インフラ計画は今後の協議・設計で変更となる可能性があります。

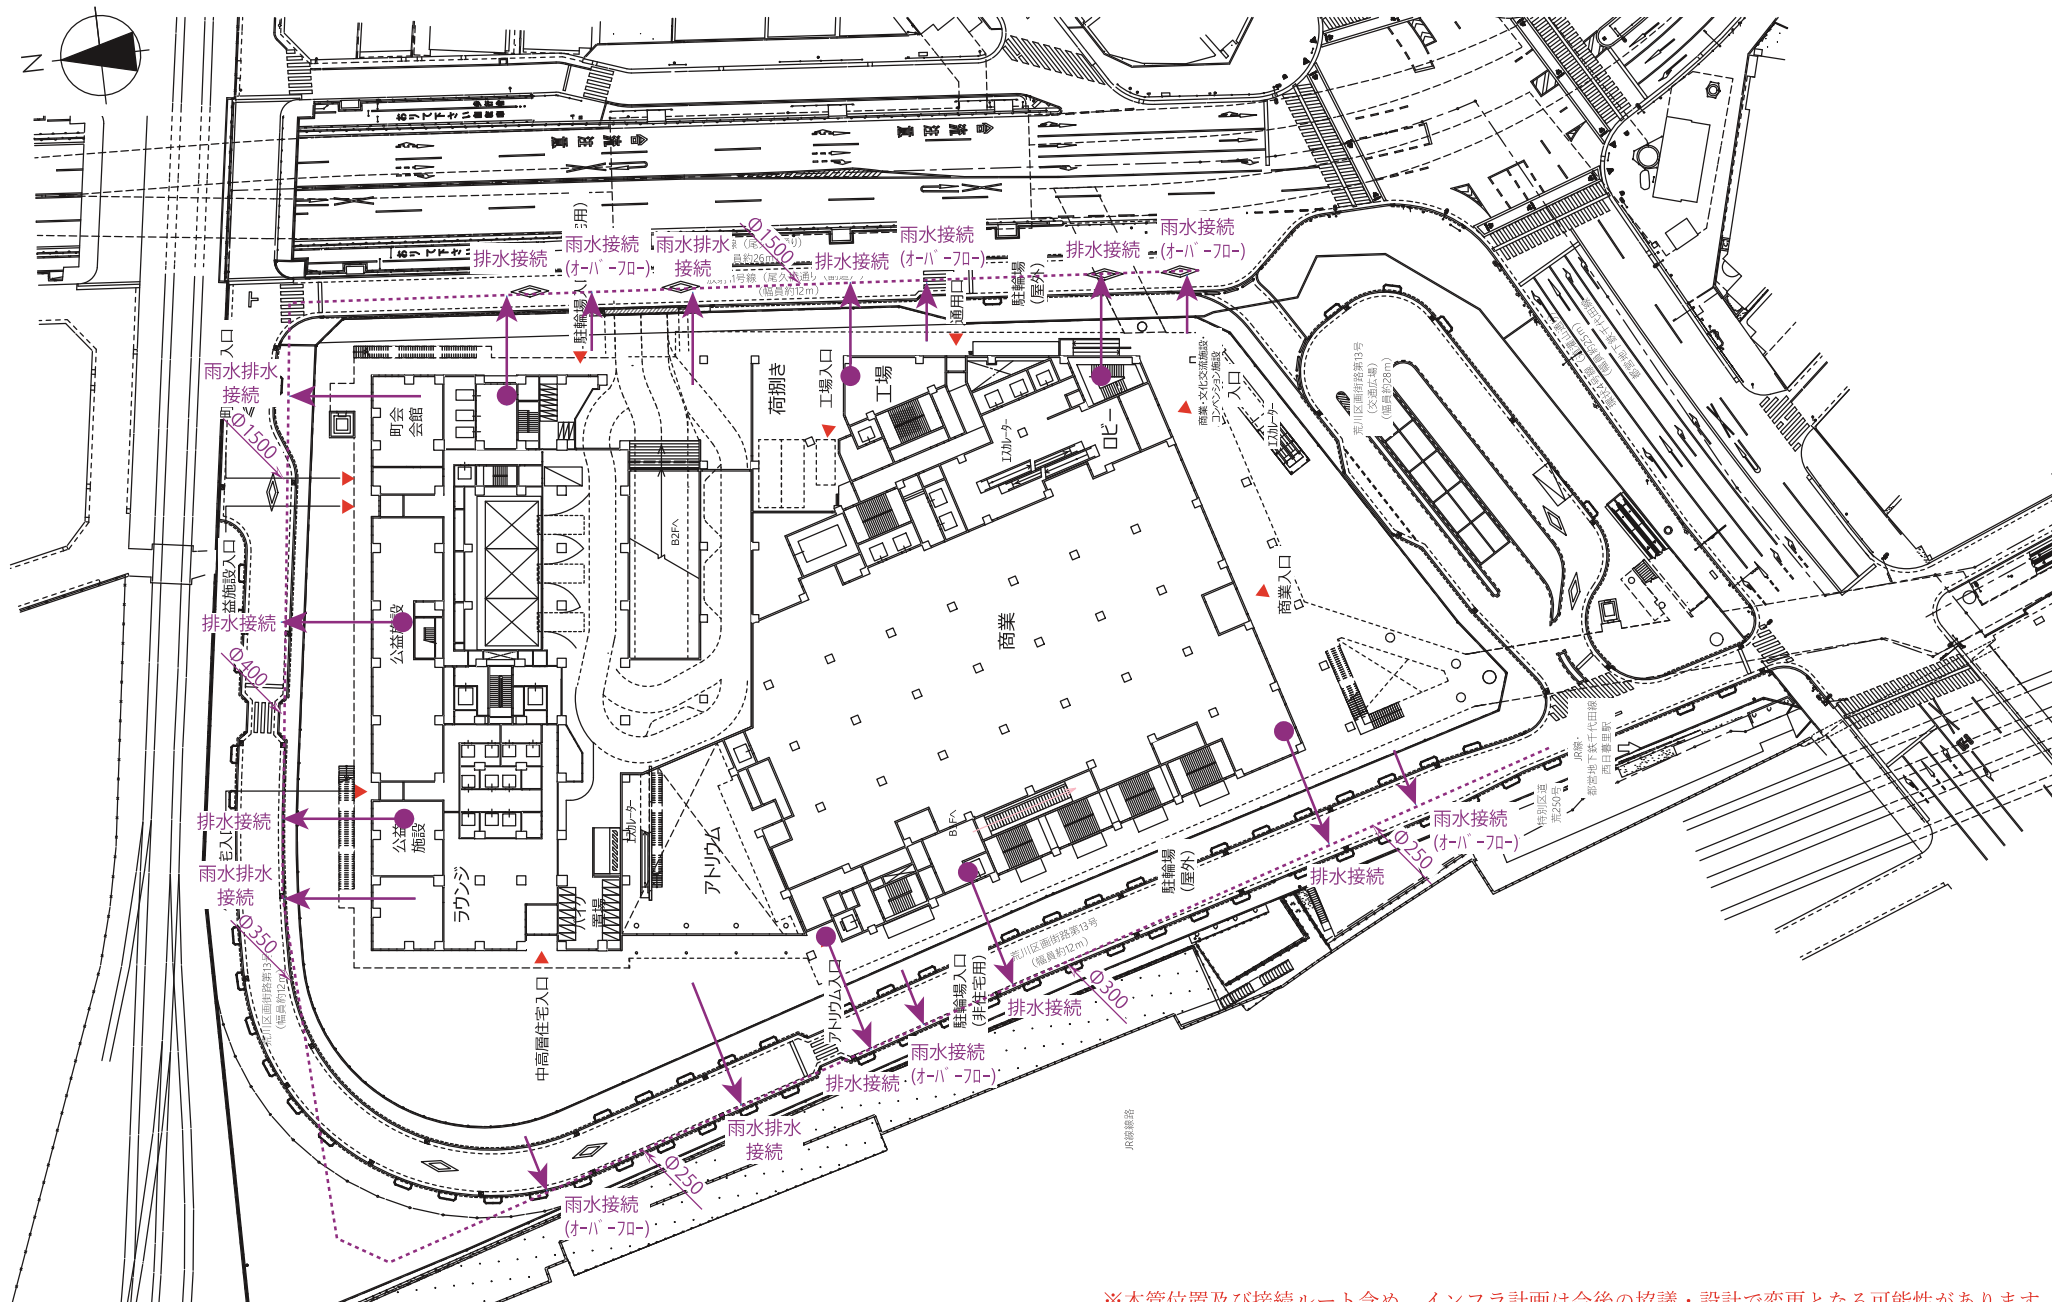

※本管位置及び接続ルート含め、インフラ計画は今後の協議・設計で変更となる可能性があります。

添付書類 (5) 設計図 施設建築敷地 平面図 (電気・通信)

1:500

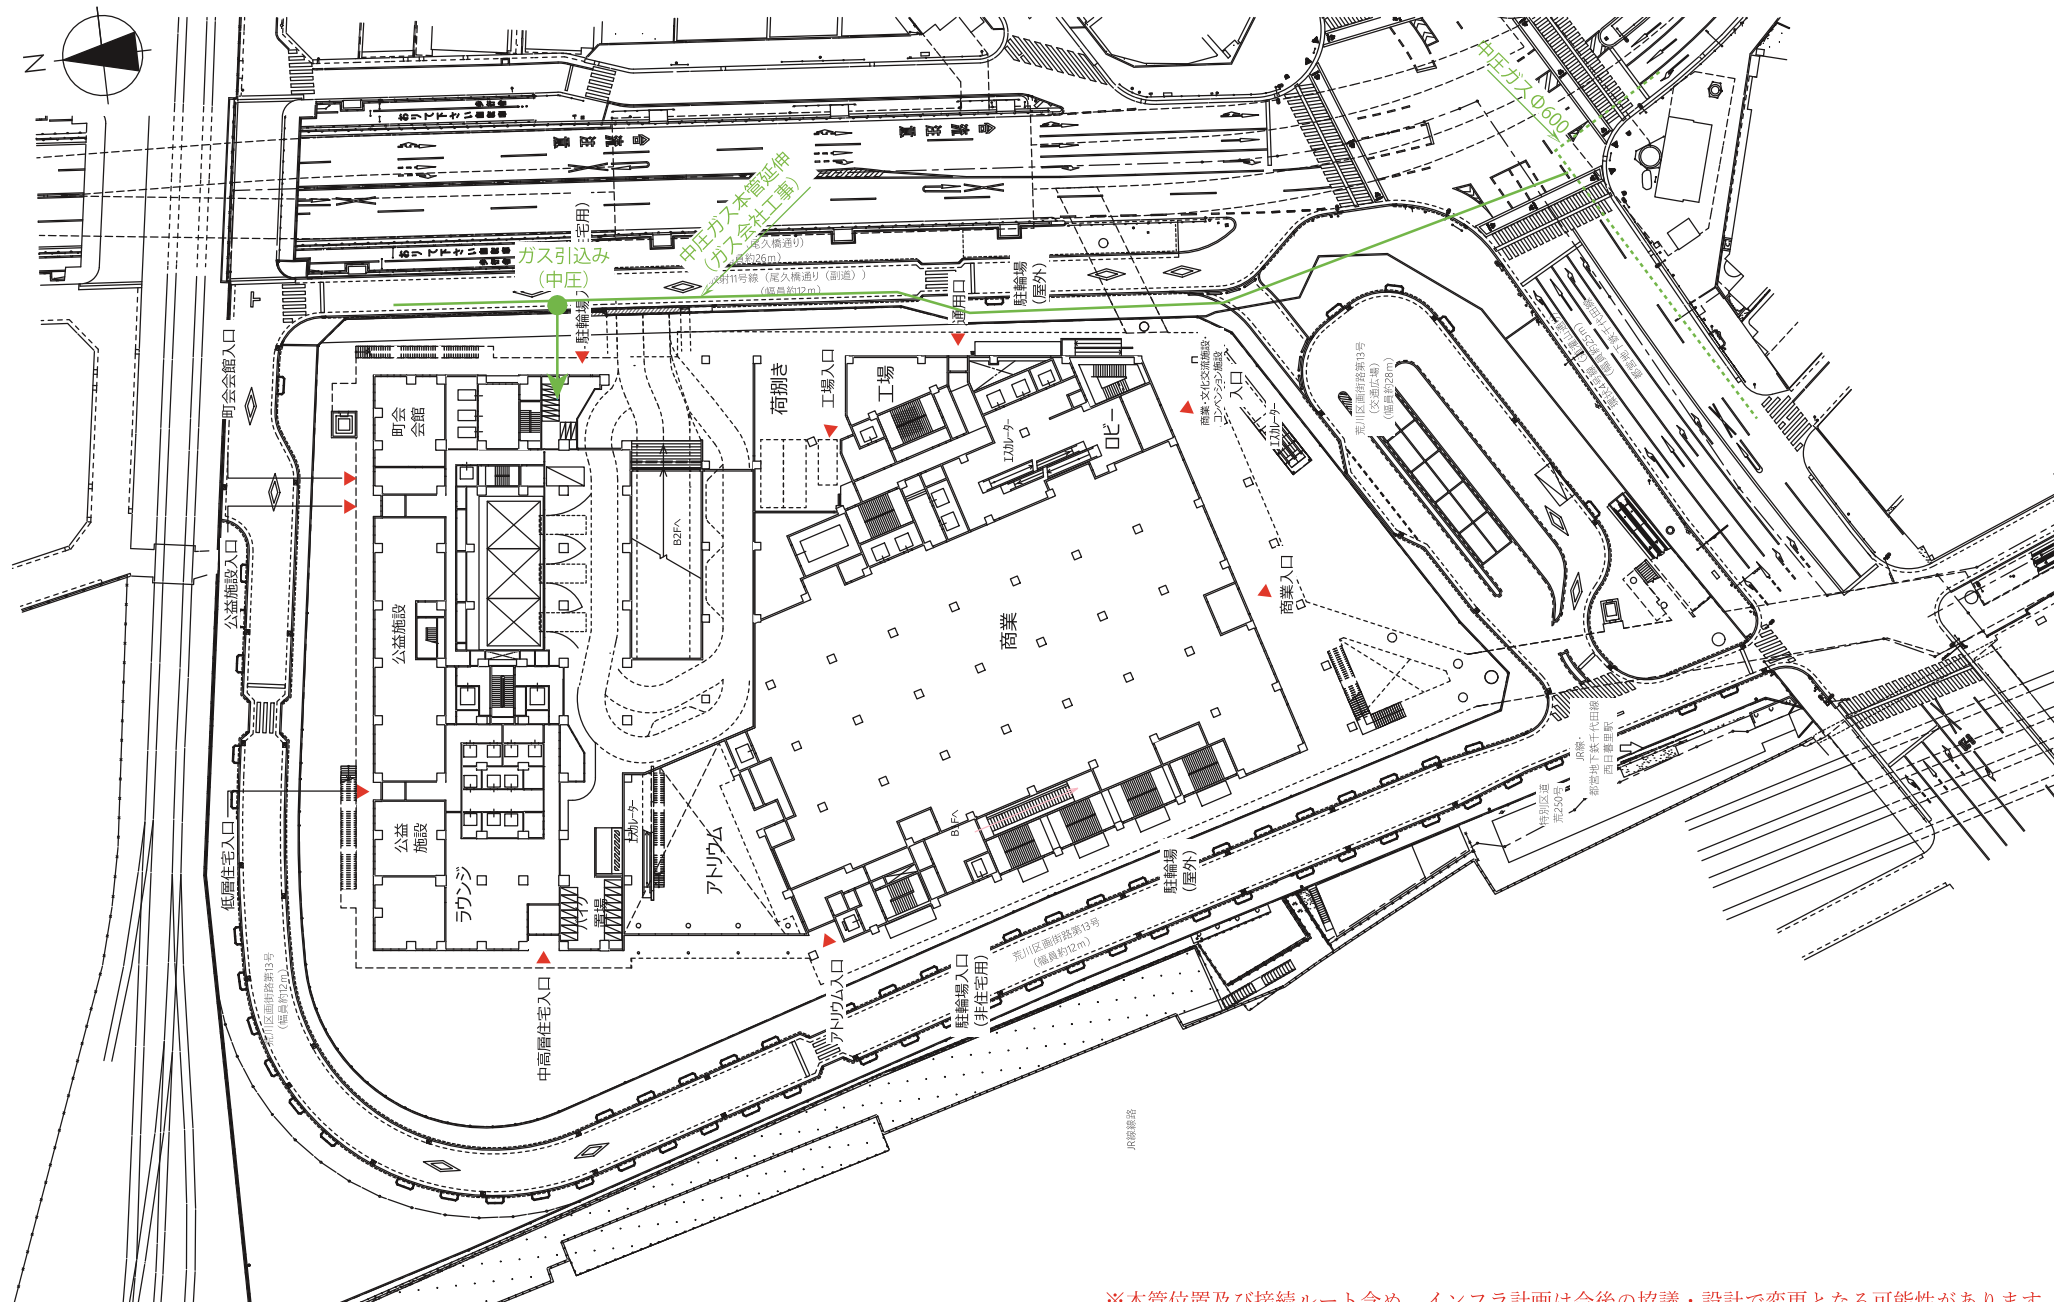

※本管位置及び接続ルート含め、インフラ計画は今後の協議・設計で変更となる可能性があります。