


配置図

S=1 : 2000 (A3)

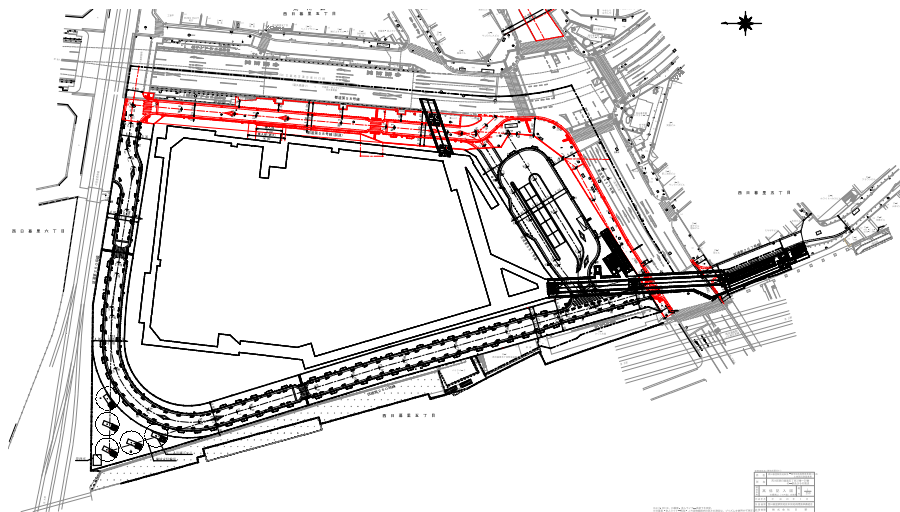


※図面に記載されている新設の公共施設の配置・形状・寸法等については、今後の協議や設計の深度化により決定します。


再開発側


計画断面図

都道側

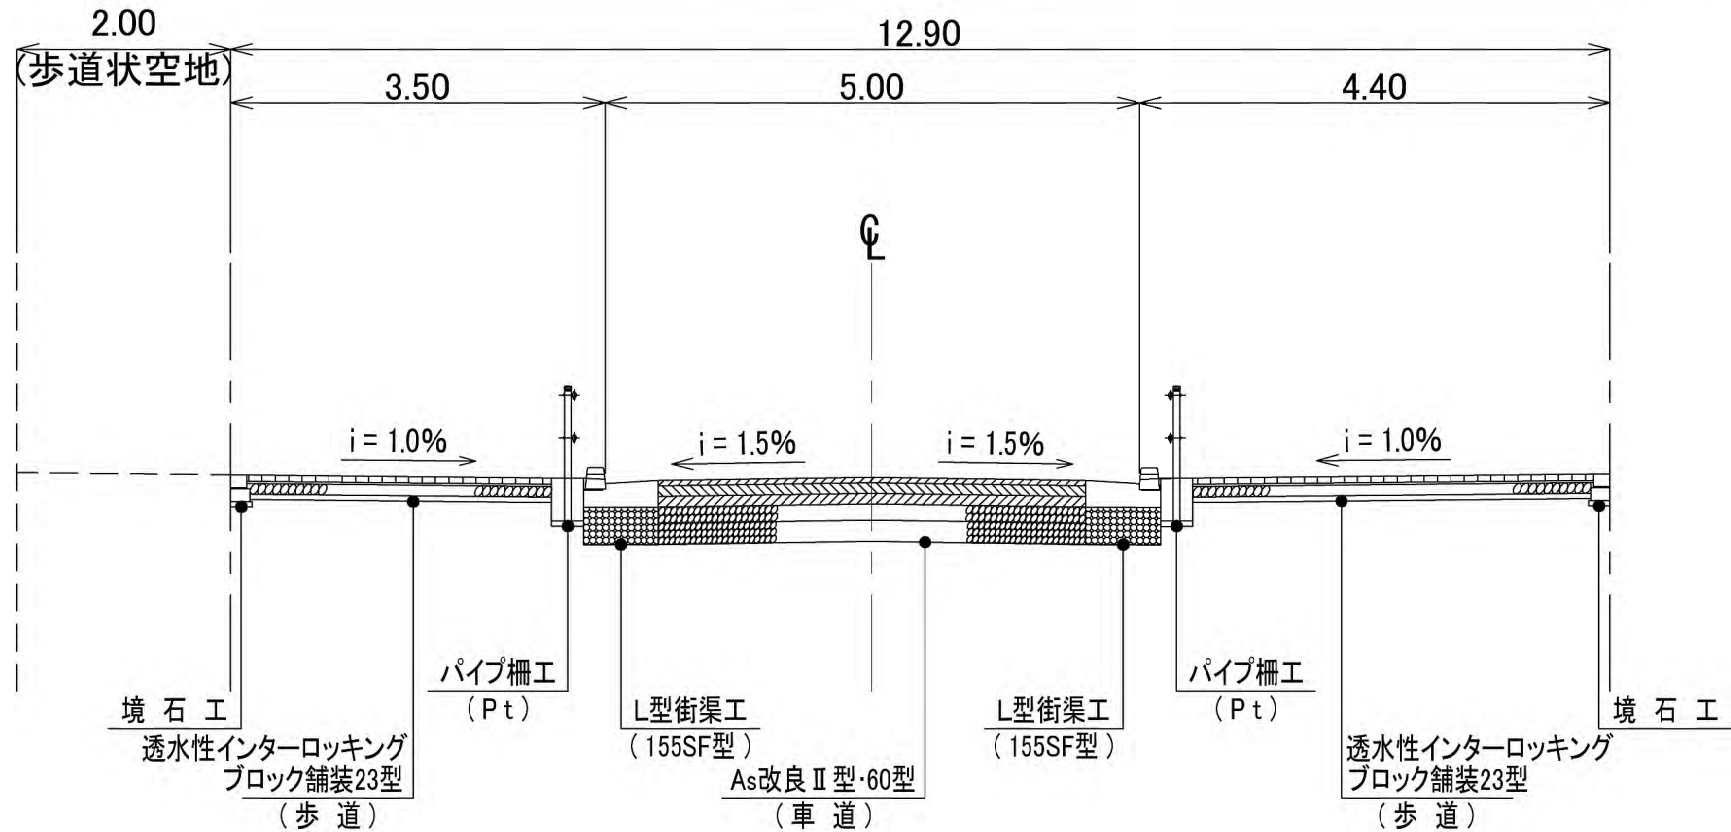


※図面に記載されている新設の公共施設の配置・形状・寸法等については、今後の協議や設計の深度化により決定します。

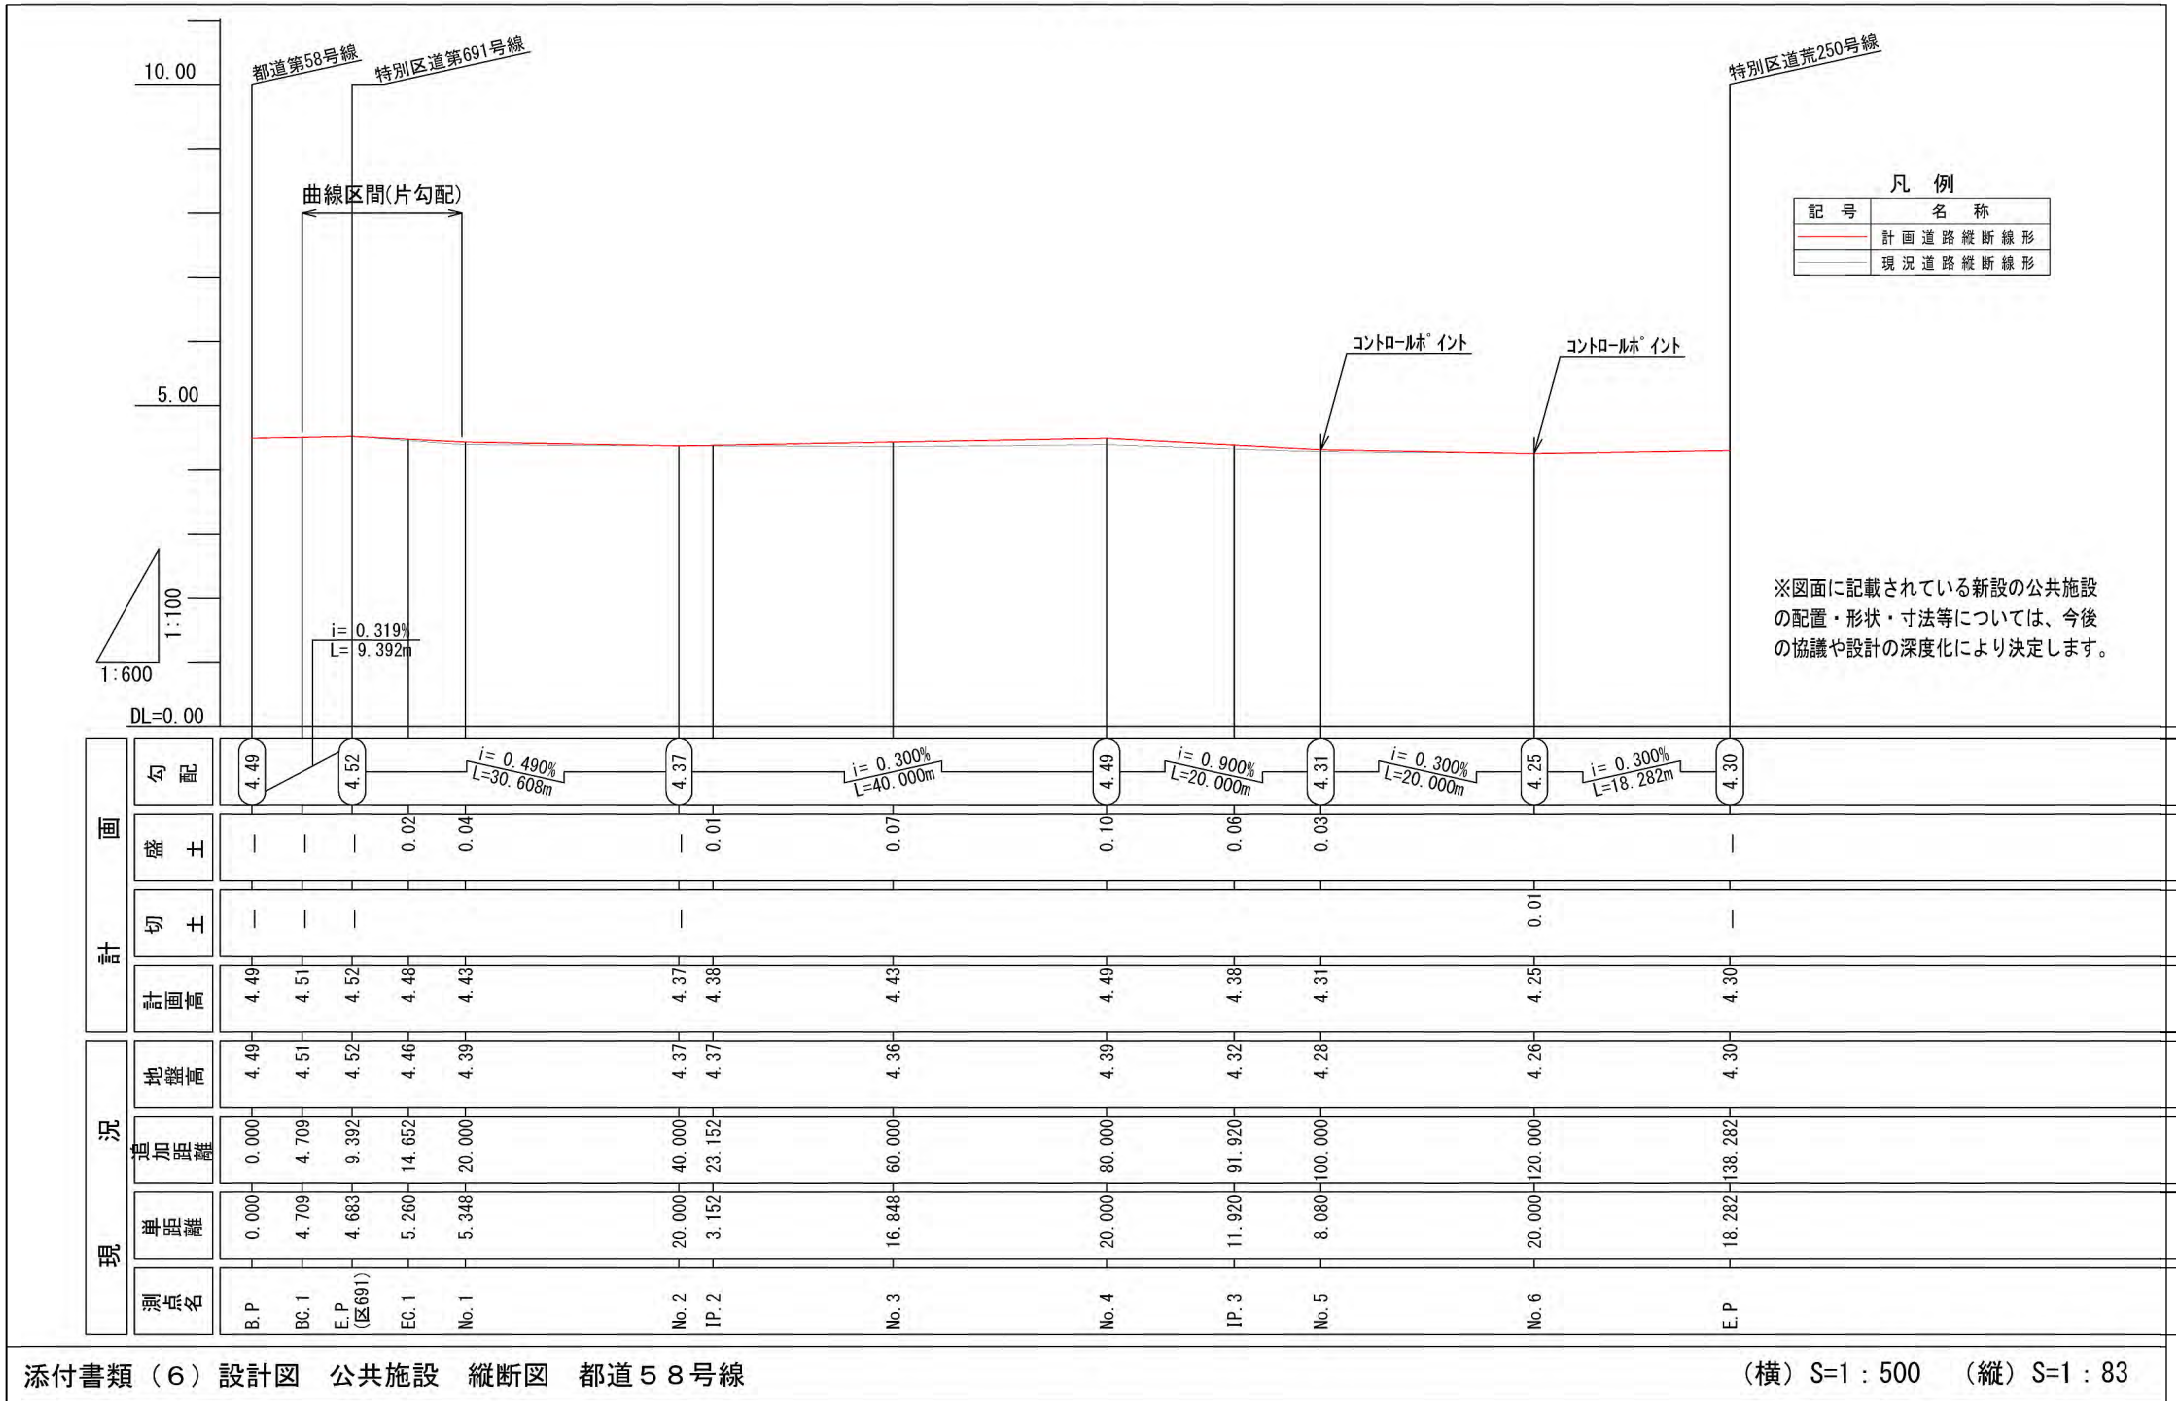

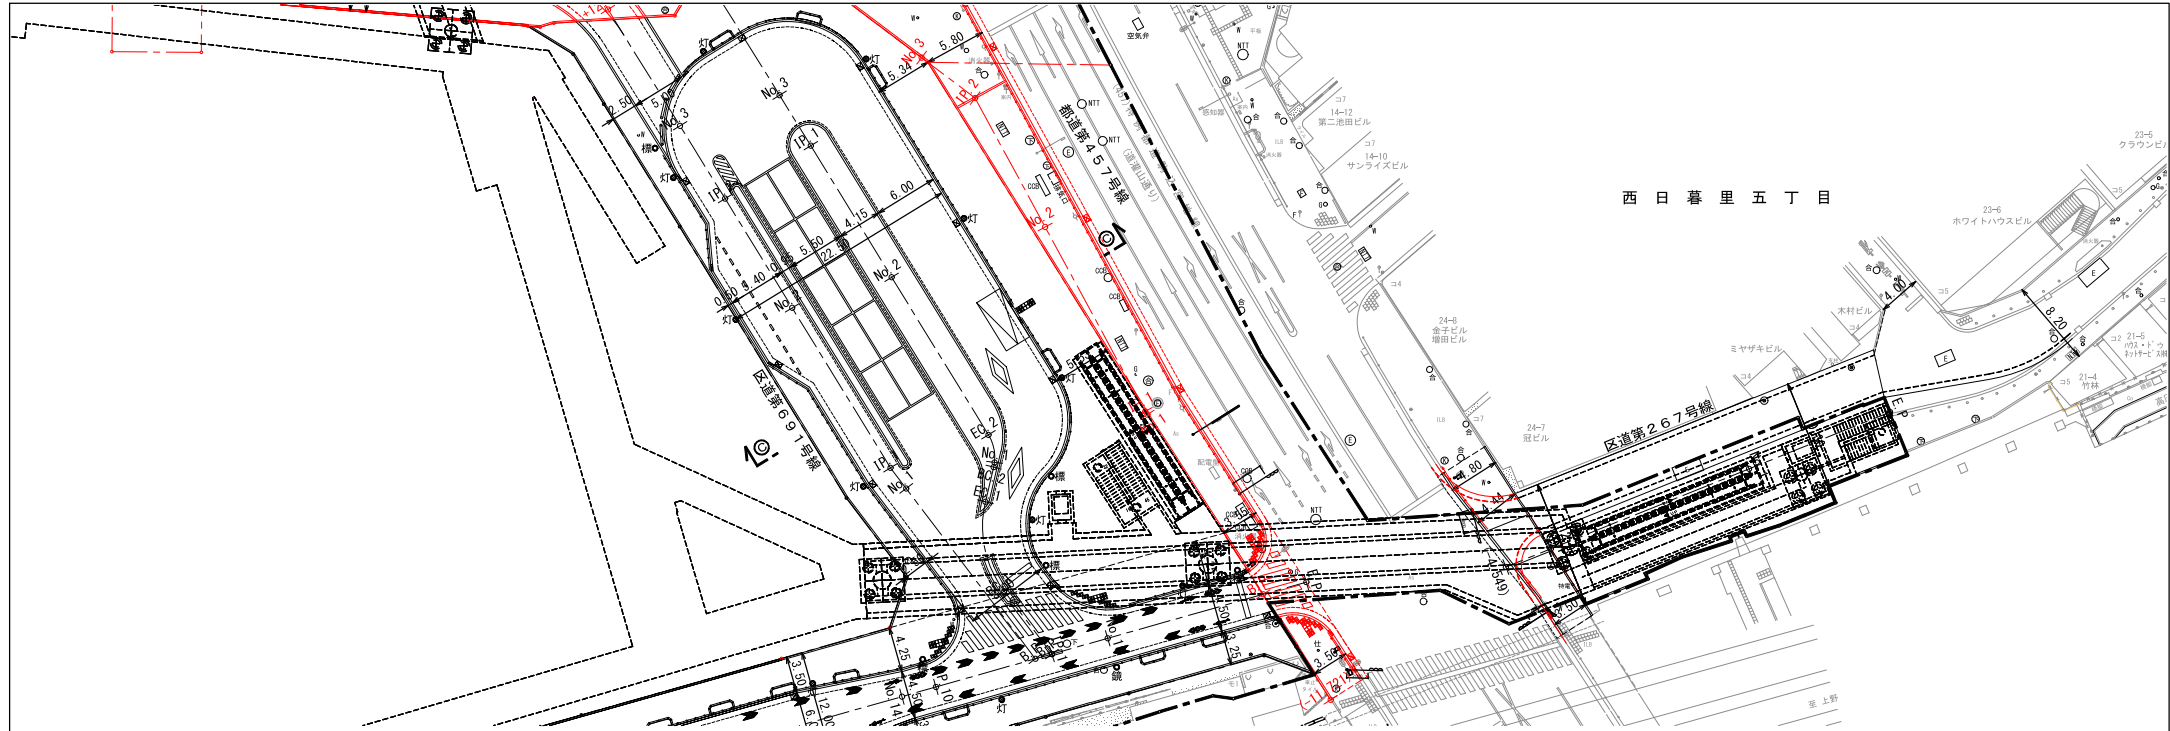

配置図

S=1 : 2000 (A3)

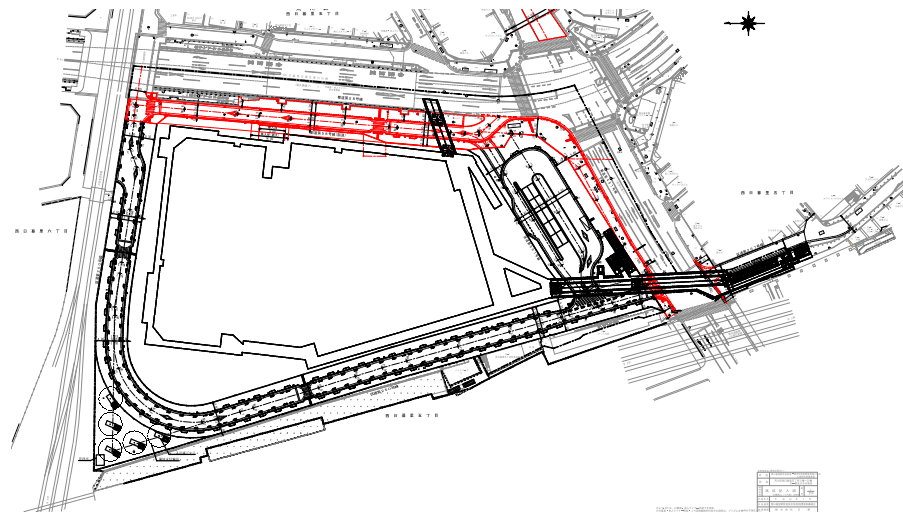


※図面に記載されている新設の公共施設の配置・形状・寸法等については、今後の協議や設計の深度化により決定します。

西日暮里駅前地区第一種市街地再開発事業
道路標準断面図

S=1 : 100 (A3)

(都道457号)

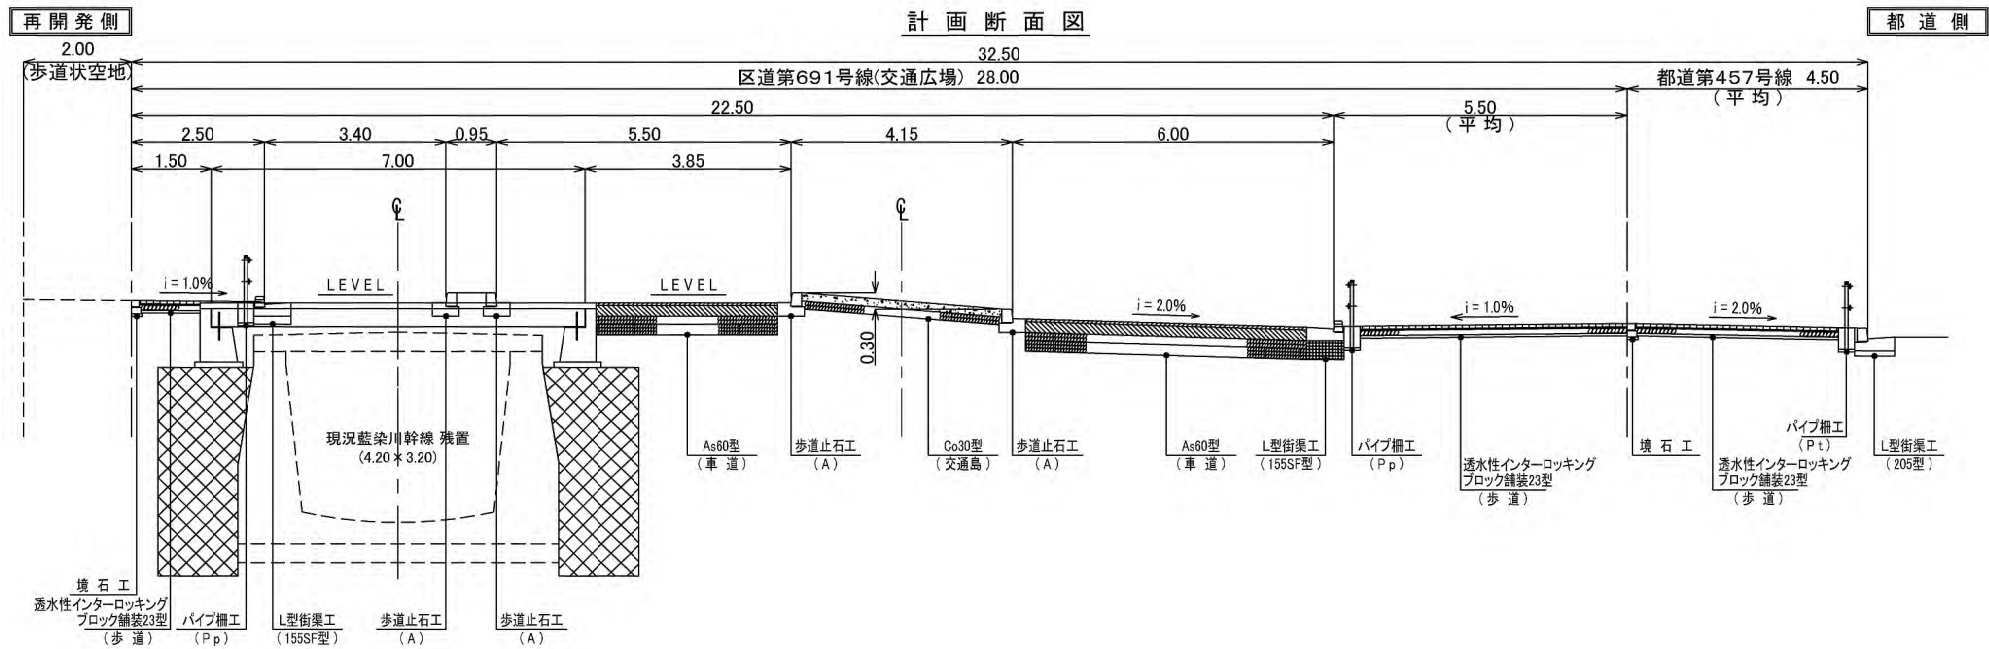


※図面に記載されている新設の公共施設の配置・形状・寸法等については、今後の協議や設計の深度化により決定します。

西日暮里駅前地区第一種市街地再開発事業
縦断面図



横S=1 : 500 (A3)
縦S=1 : 83 (A3)

(都道457号)

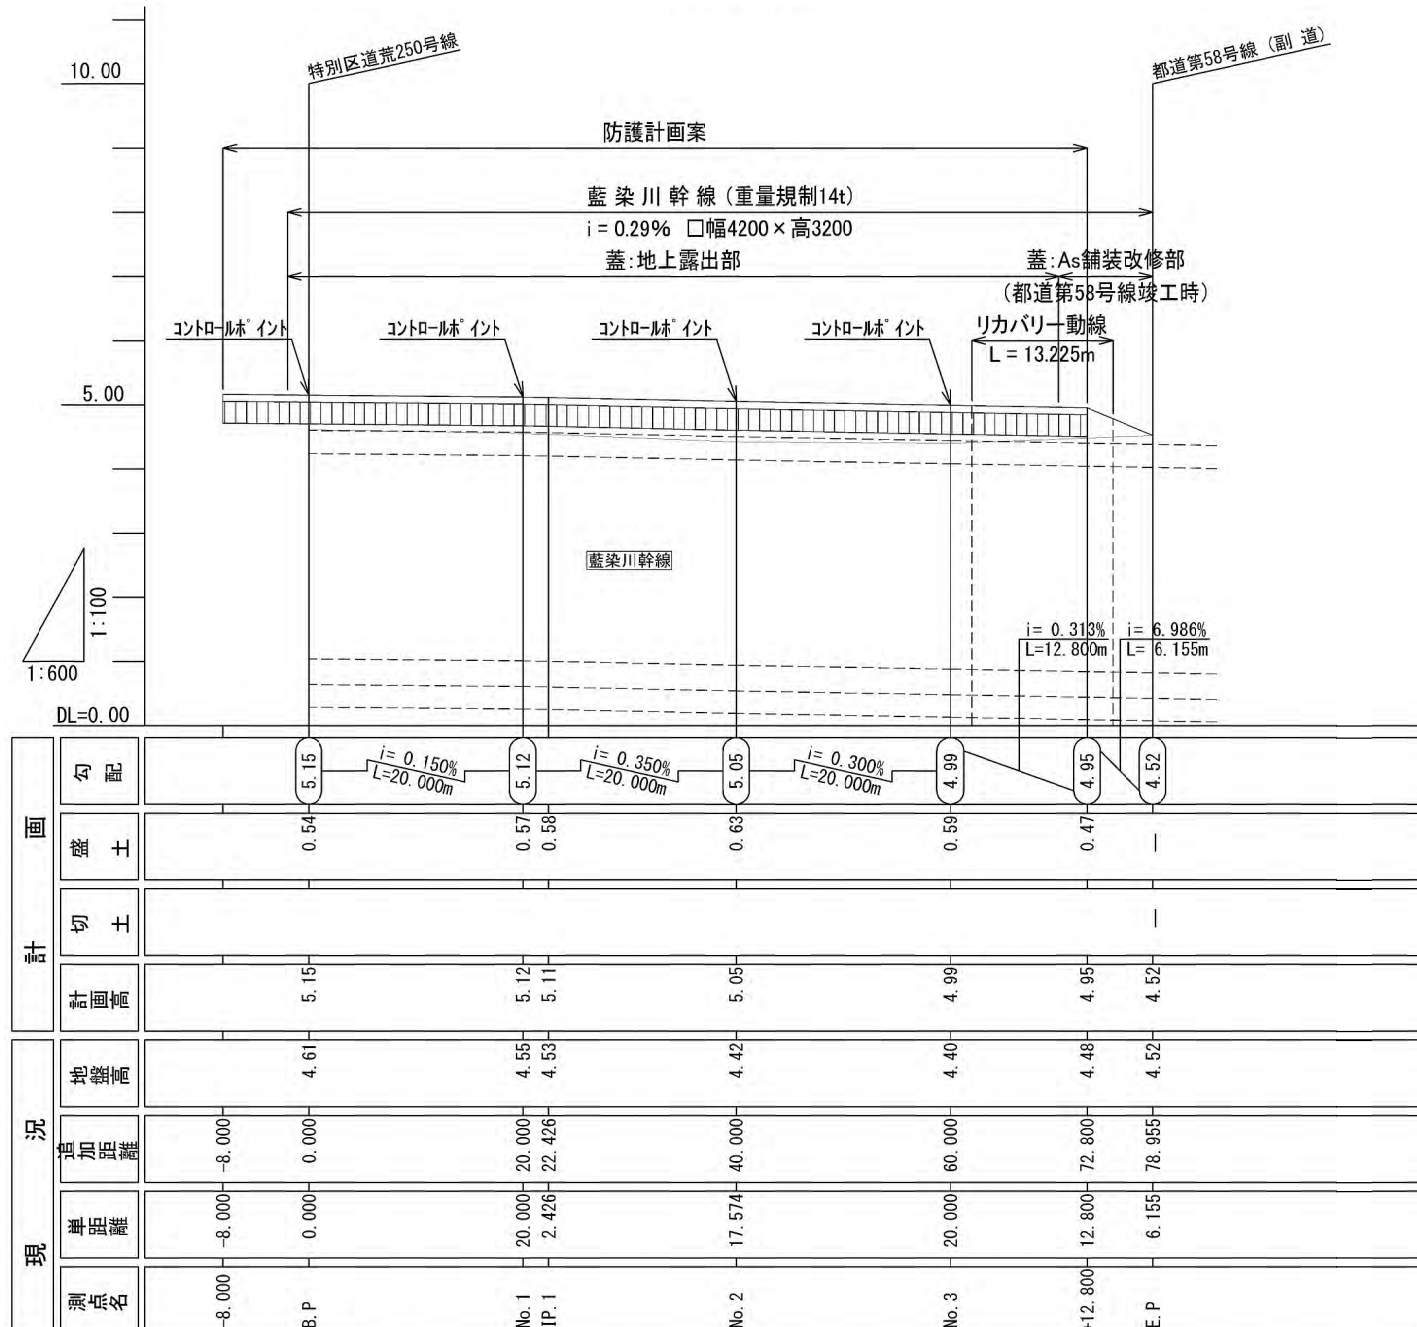


凡 例	
記 号	名 称
——	計画道路縦断線形
——	現況道路縦断線形

※図面に記載されている新設の公共施設の
配置・形状・寸法等については、今後の
協議や設計の深度化により決定します。

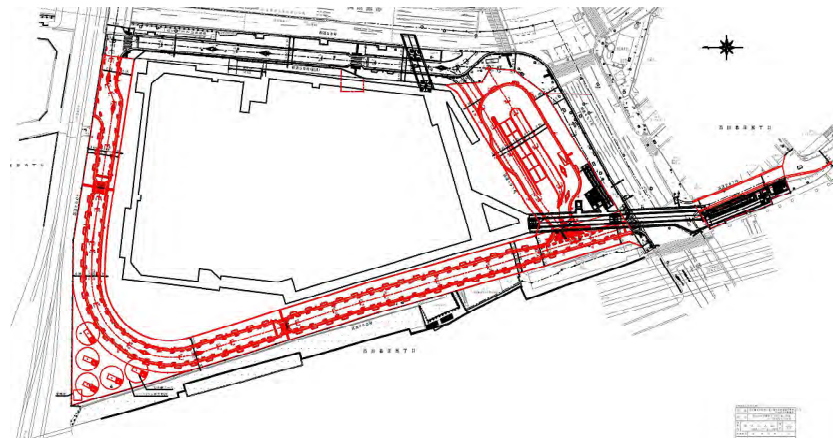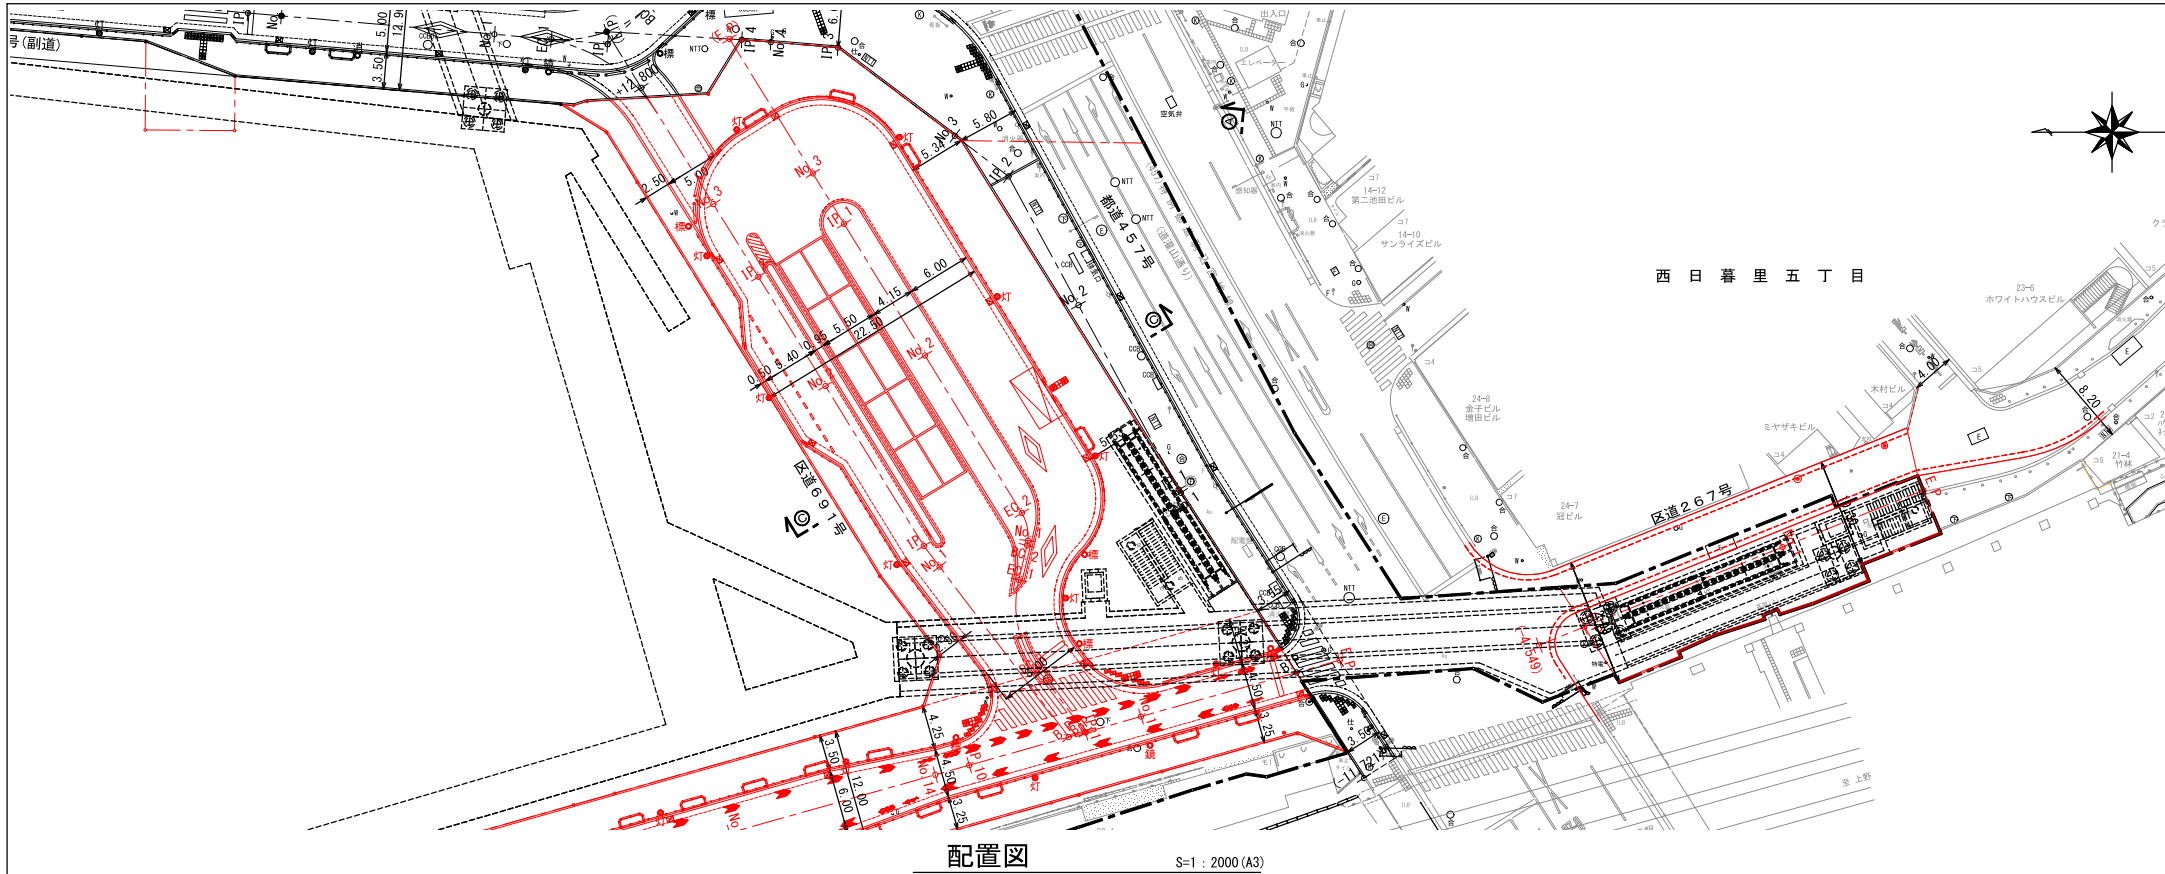


※図面に記載されている新設の公共施設の配置・形状・寸法等については、今後の協議や設計の深度化により決定します。

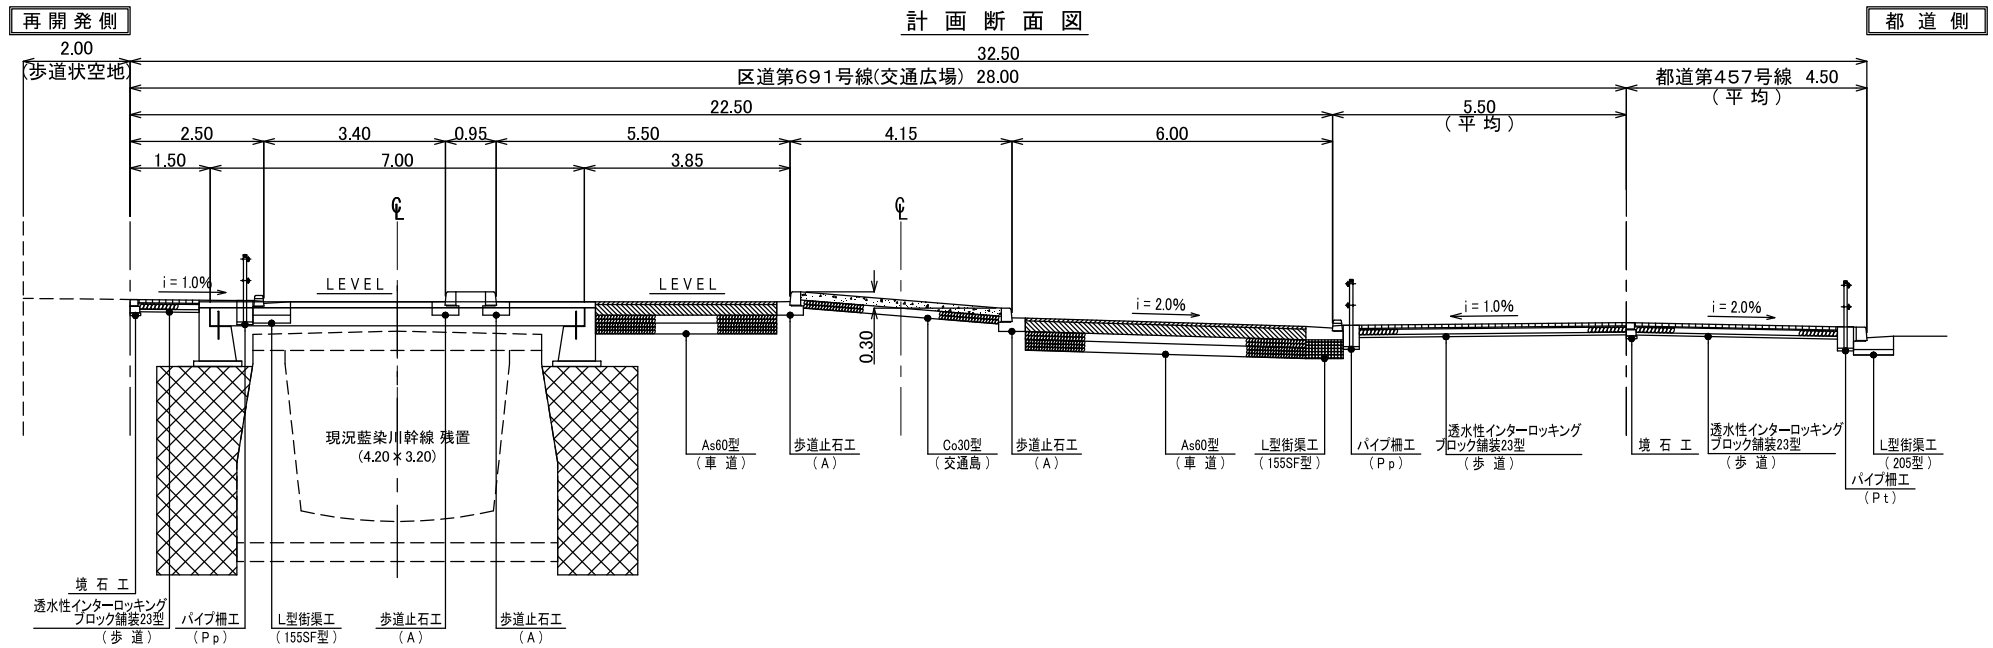

※ 図面に記載されている新設の公共施設の配置・形状・寸法等については、今後の協議や設計の深度化により決定します。


西日暮里駅前地区第一種市街地再開発事業
縦断面図
(荒川区画街路13号線・駅前広場)

横S=1:500(A3)
縦S=1:83(A3)

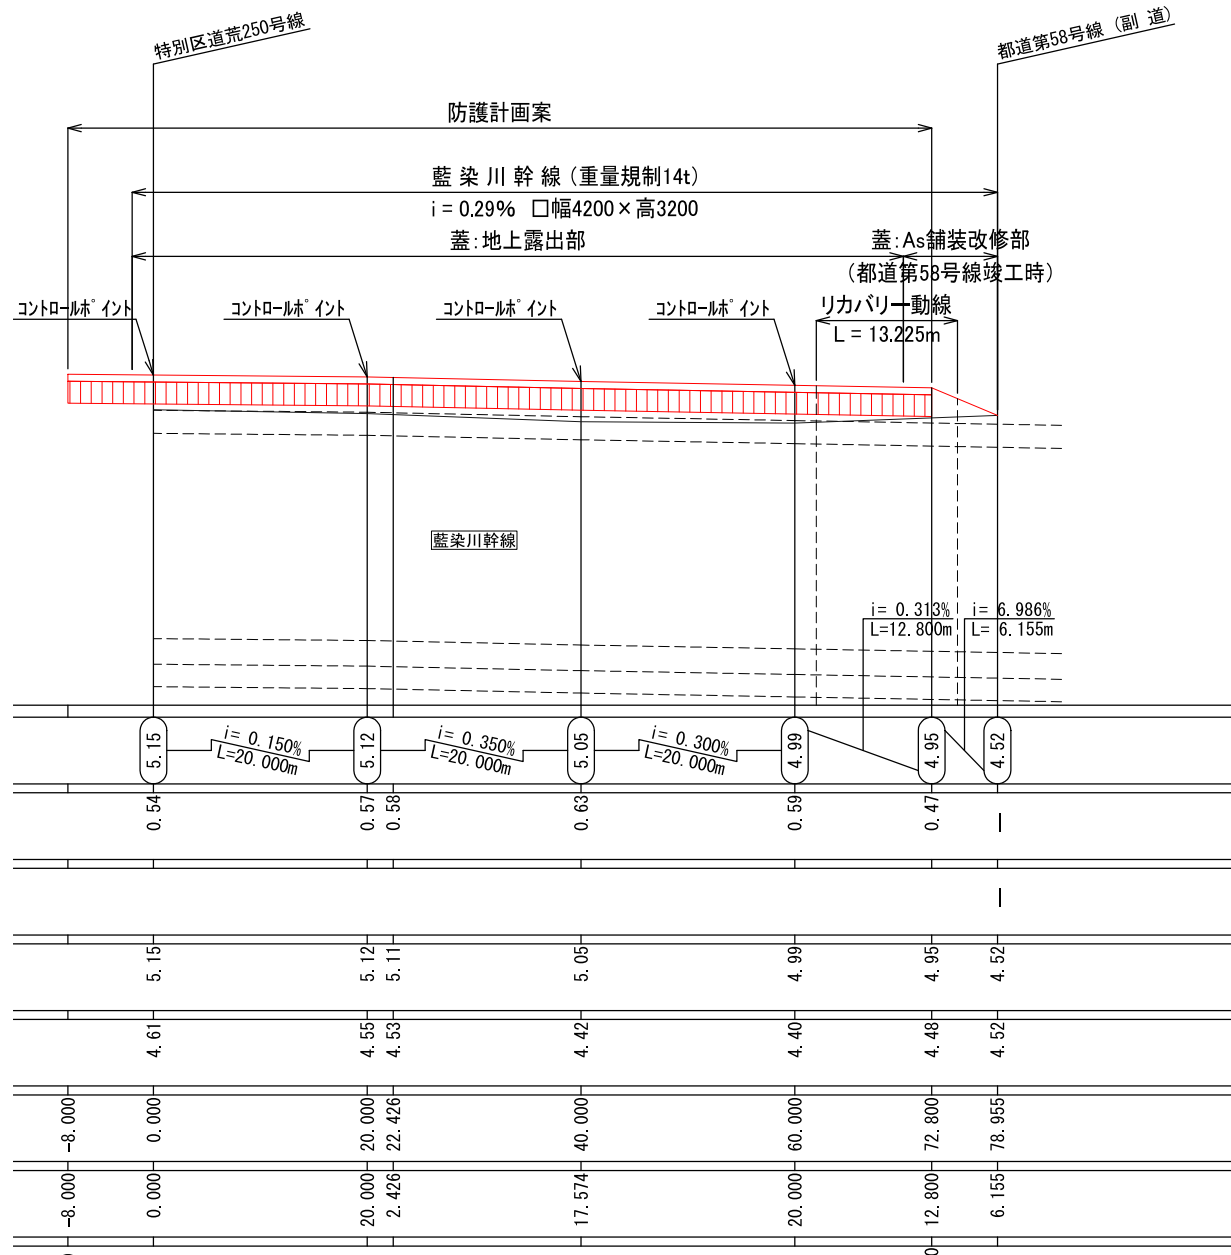

凡 例	
記 号	名 称
—	計画道路縦断線形
—	現況道路縦断線形


※ 図面に記載されている新設の公共施設の
配置・形状・寸法等については、今後の
協議や設計の深度化により決定します。

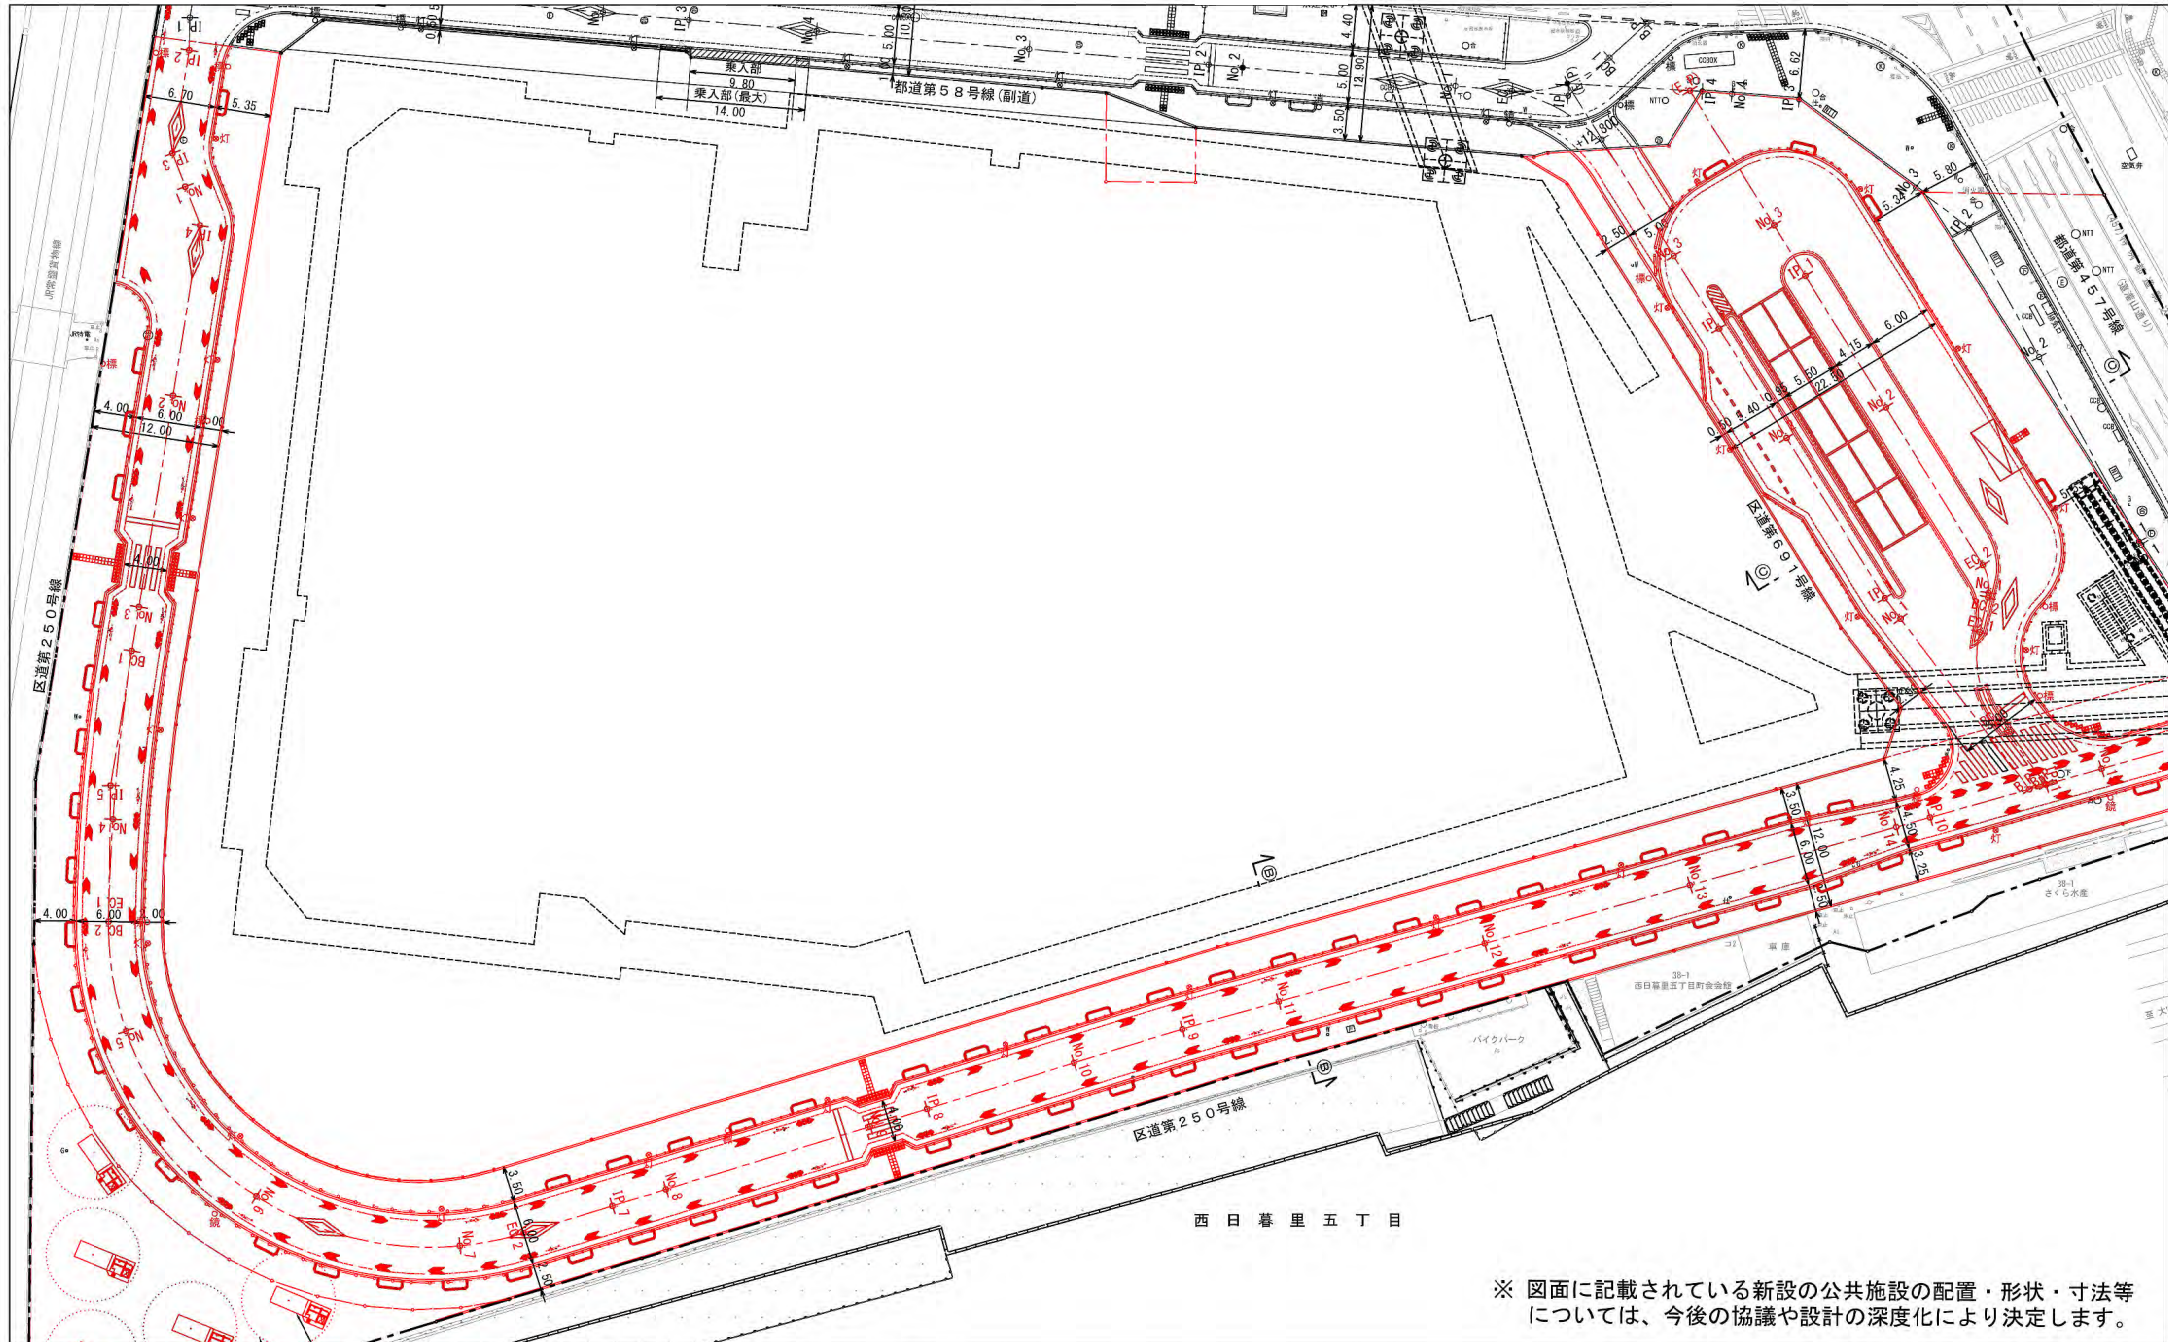


再開発側


計画断面図

J R 側

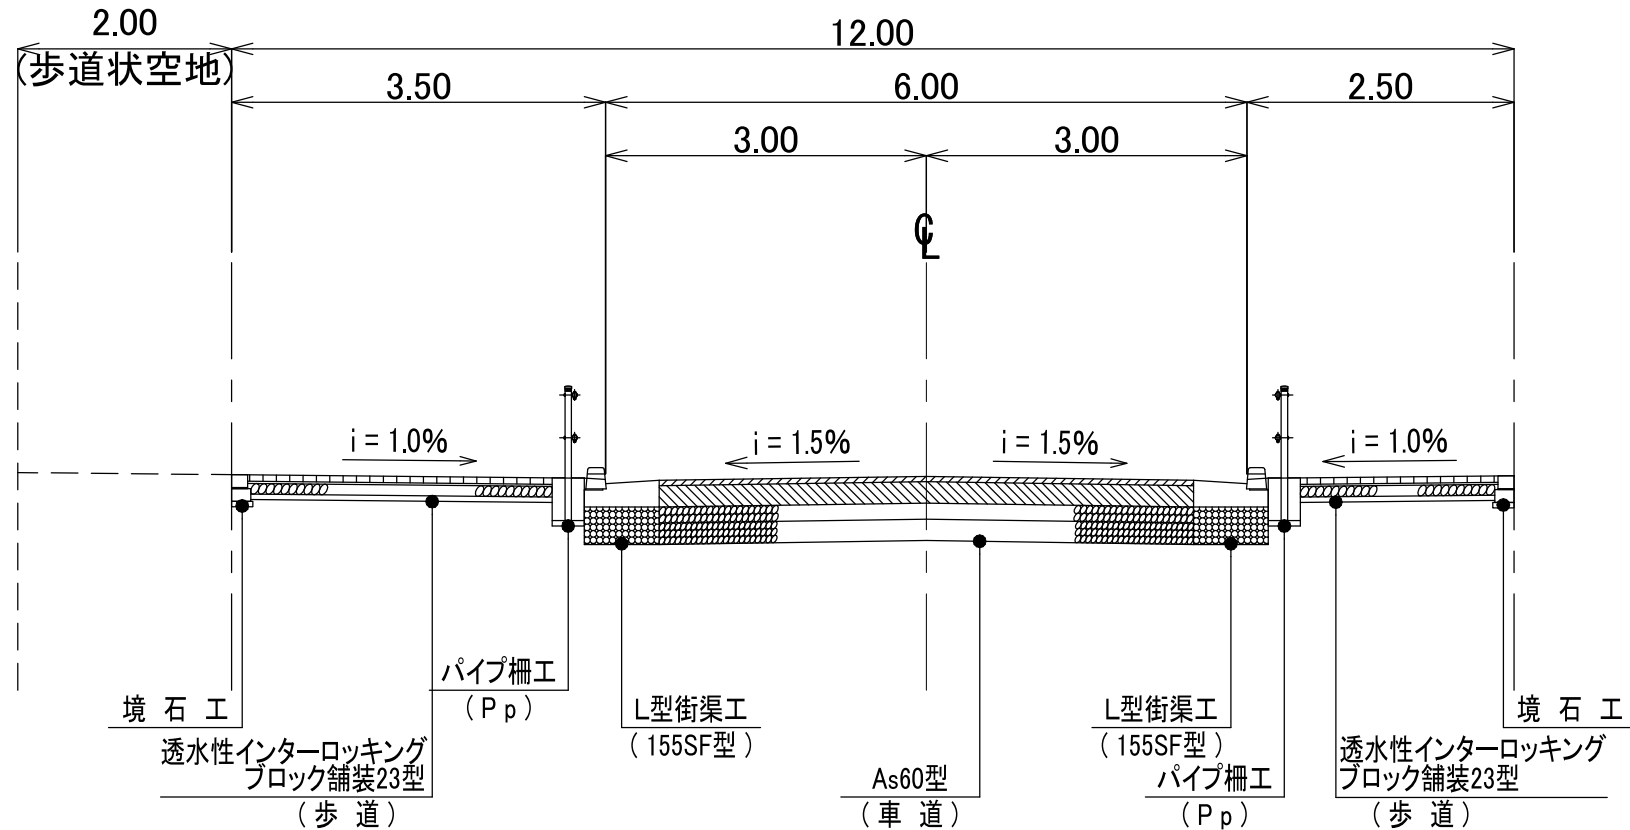



※ 図面に記載されている新設の公共施設の配置・形状・寸法等については、
今後の協議や設計の深度化により決定します。

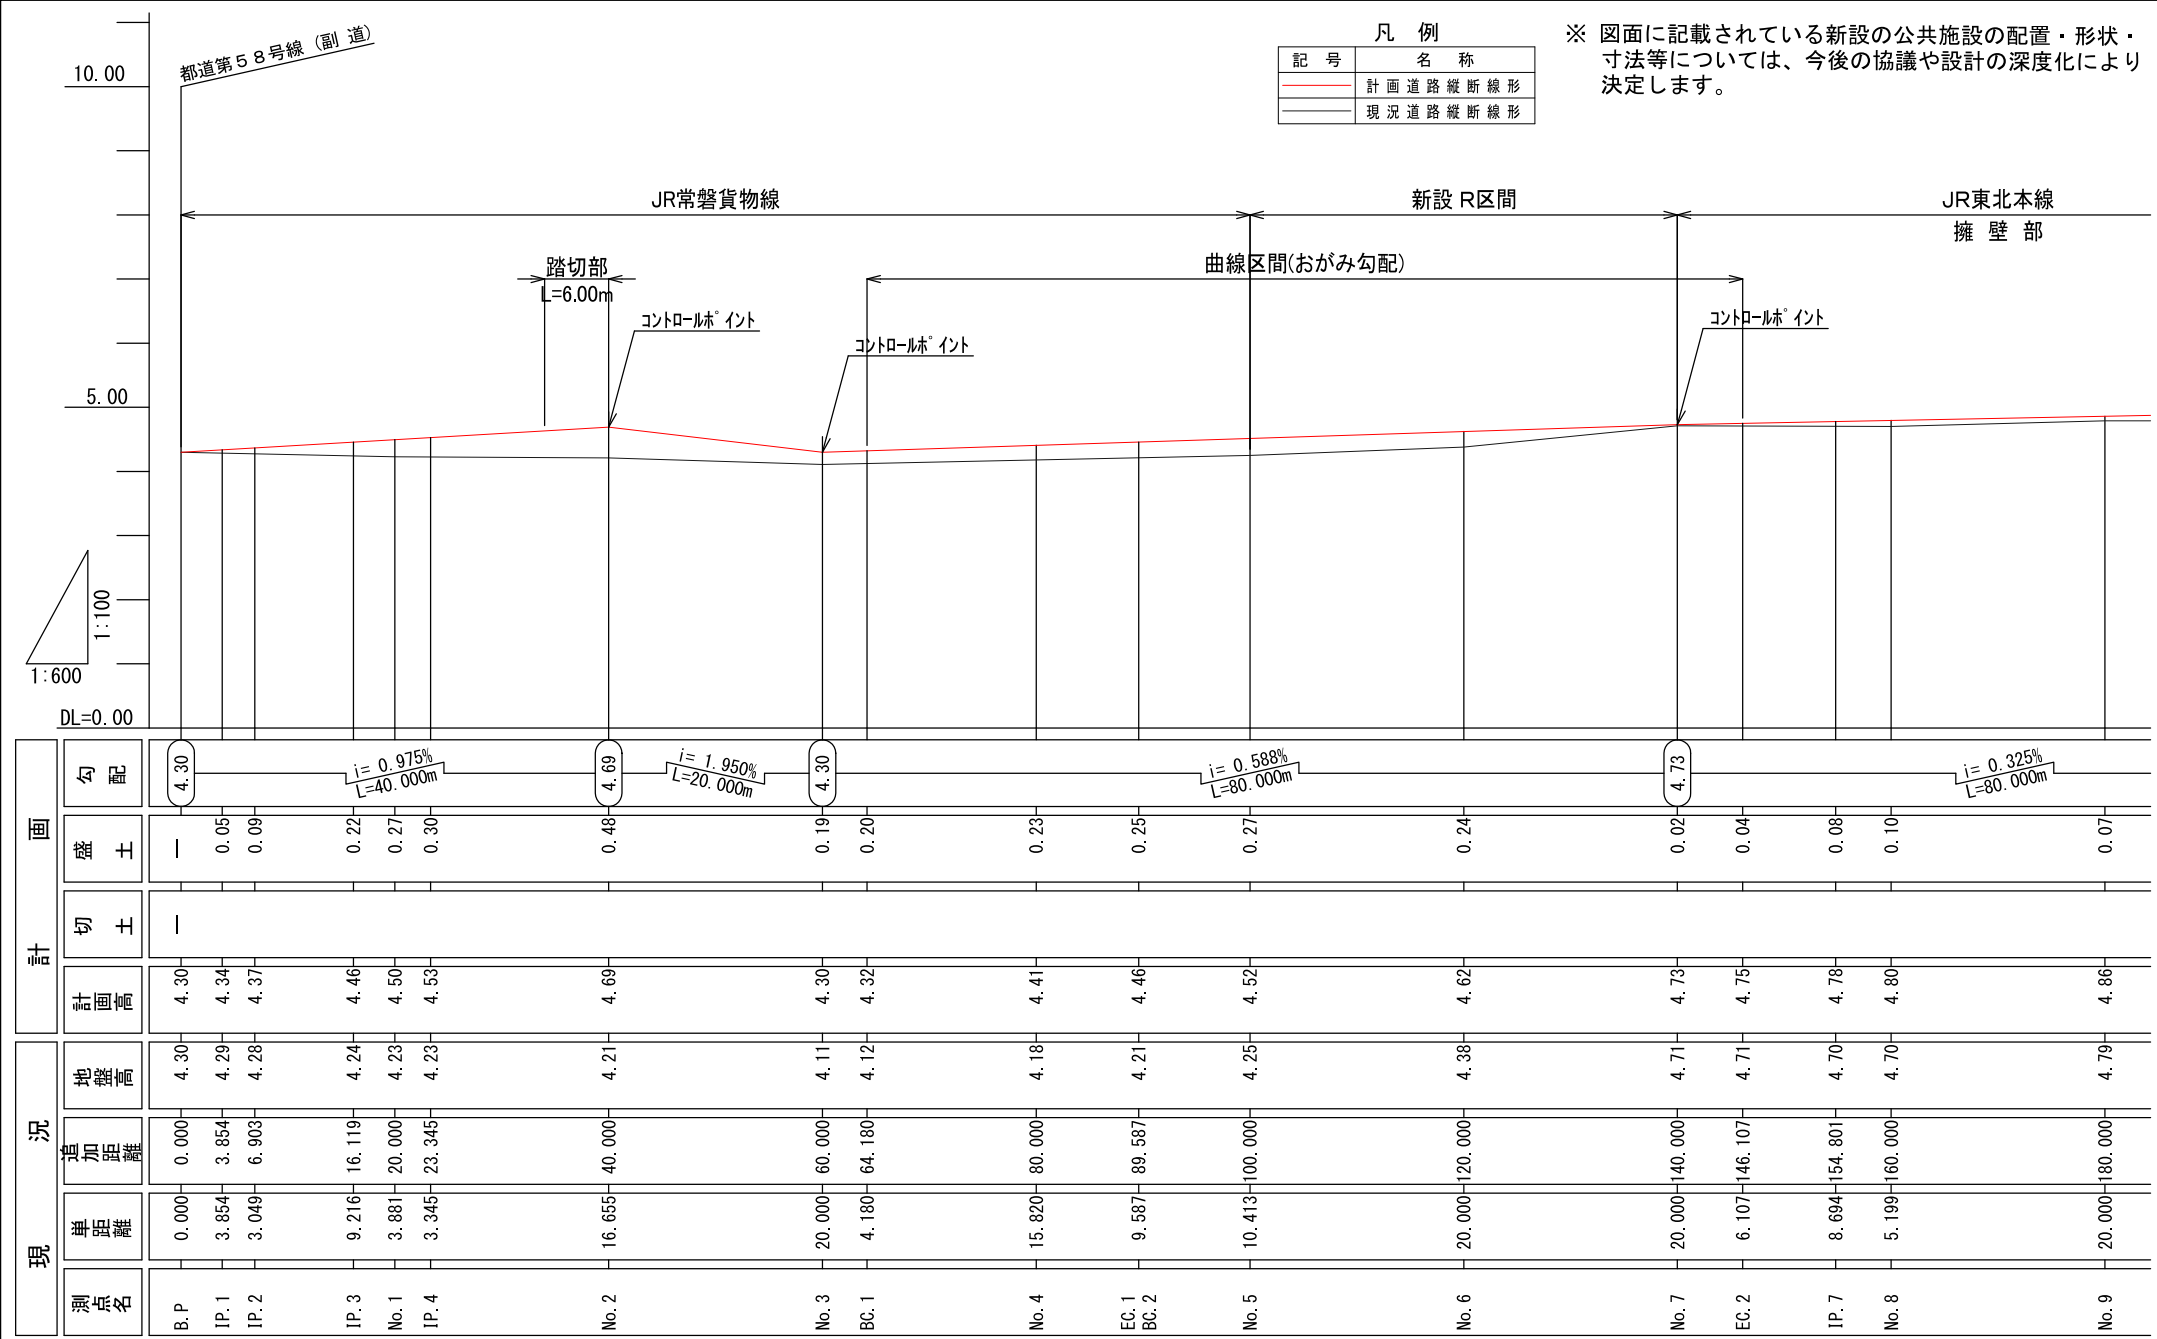

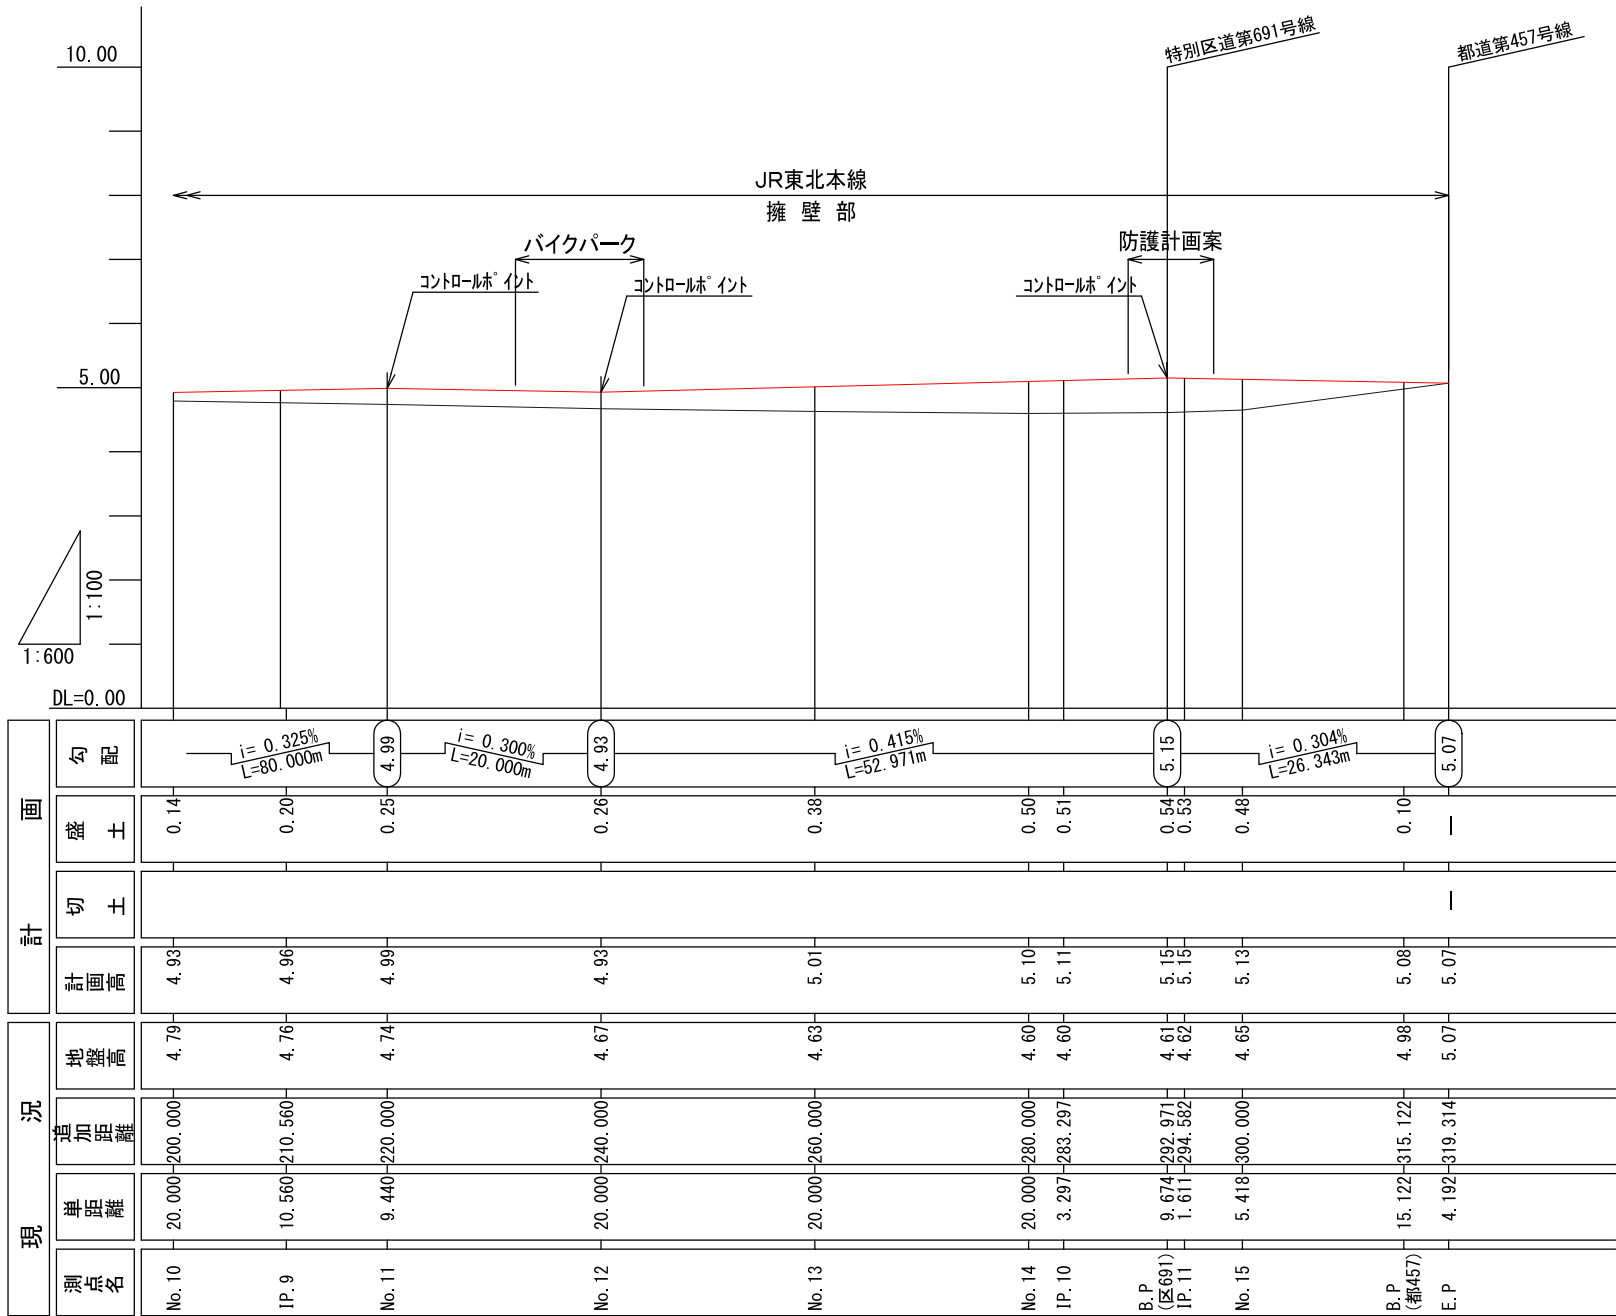



凡 例	
記 号	名 称
—	計画道路縦断線形
—	現況道路縦断線形

※ 図面に記載されている
新設の公共施設の配置
・形状・寸法等につ
いては、今後の協議や設
計の深度化により決定
します。

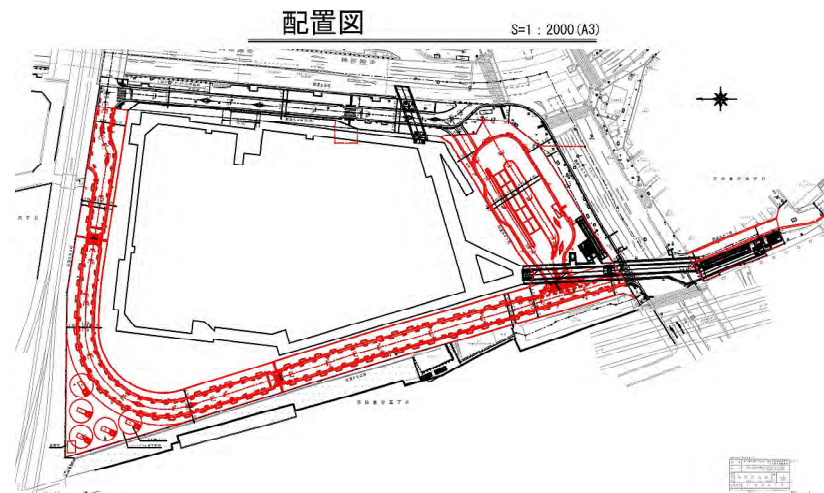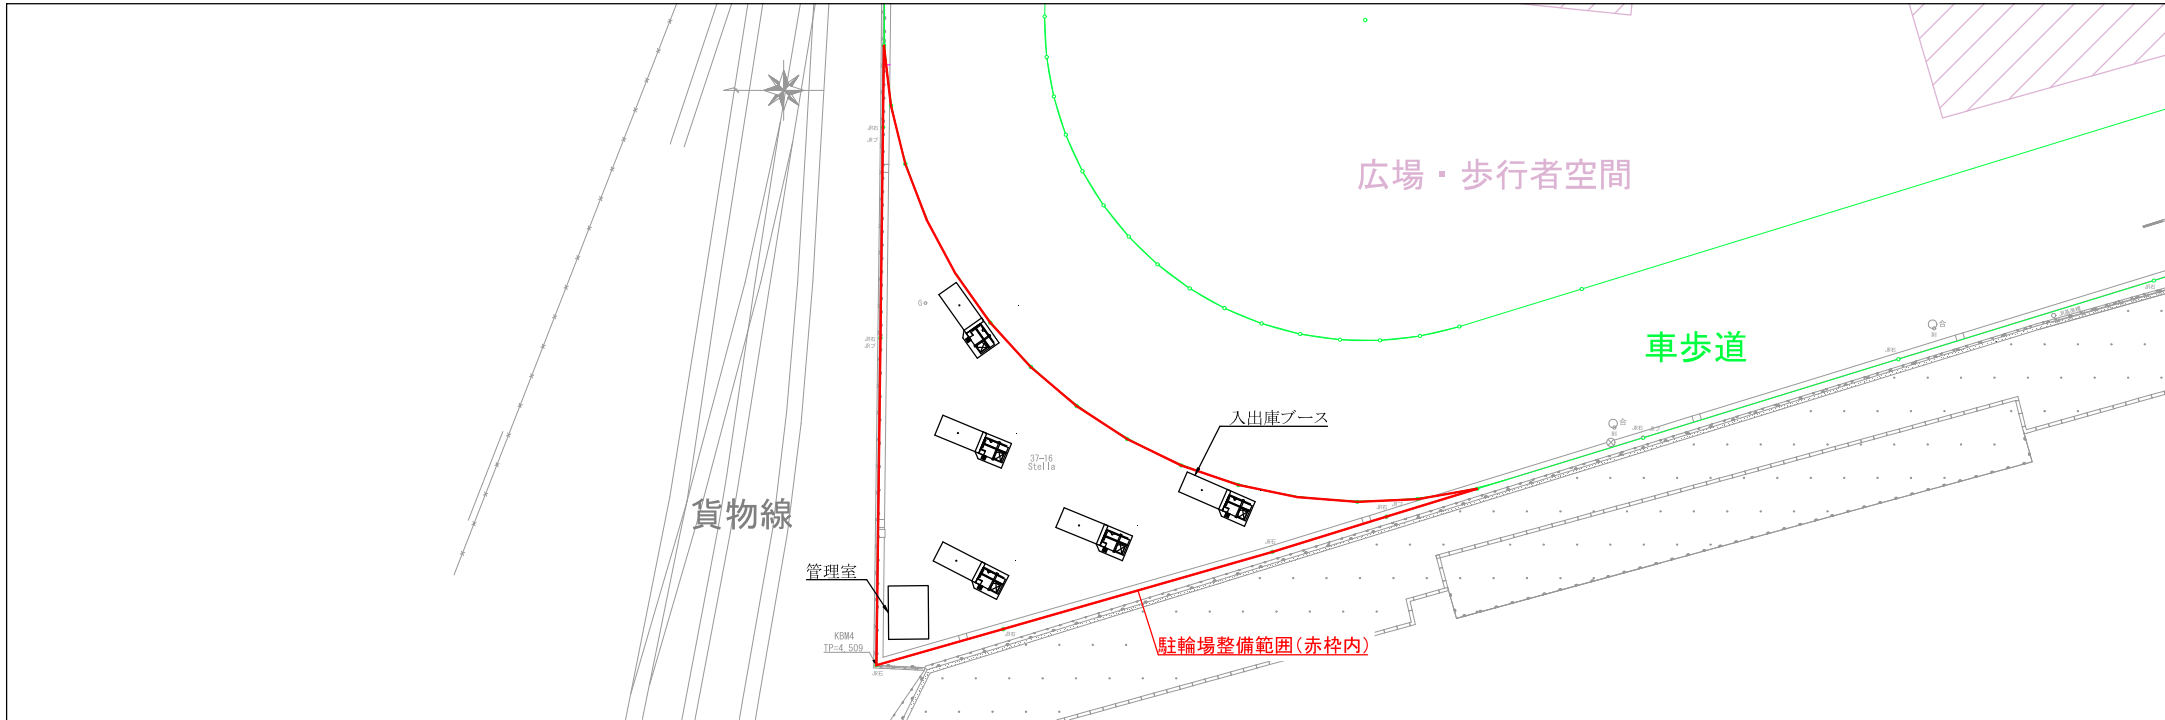


※図面に記載されている新設の公共施設の配置・形状・寸法等については、今後の協議や設計の深度化により決定します。

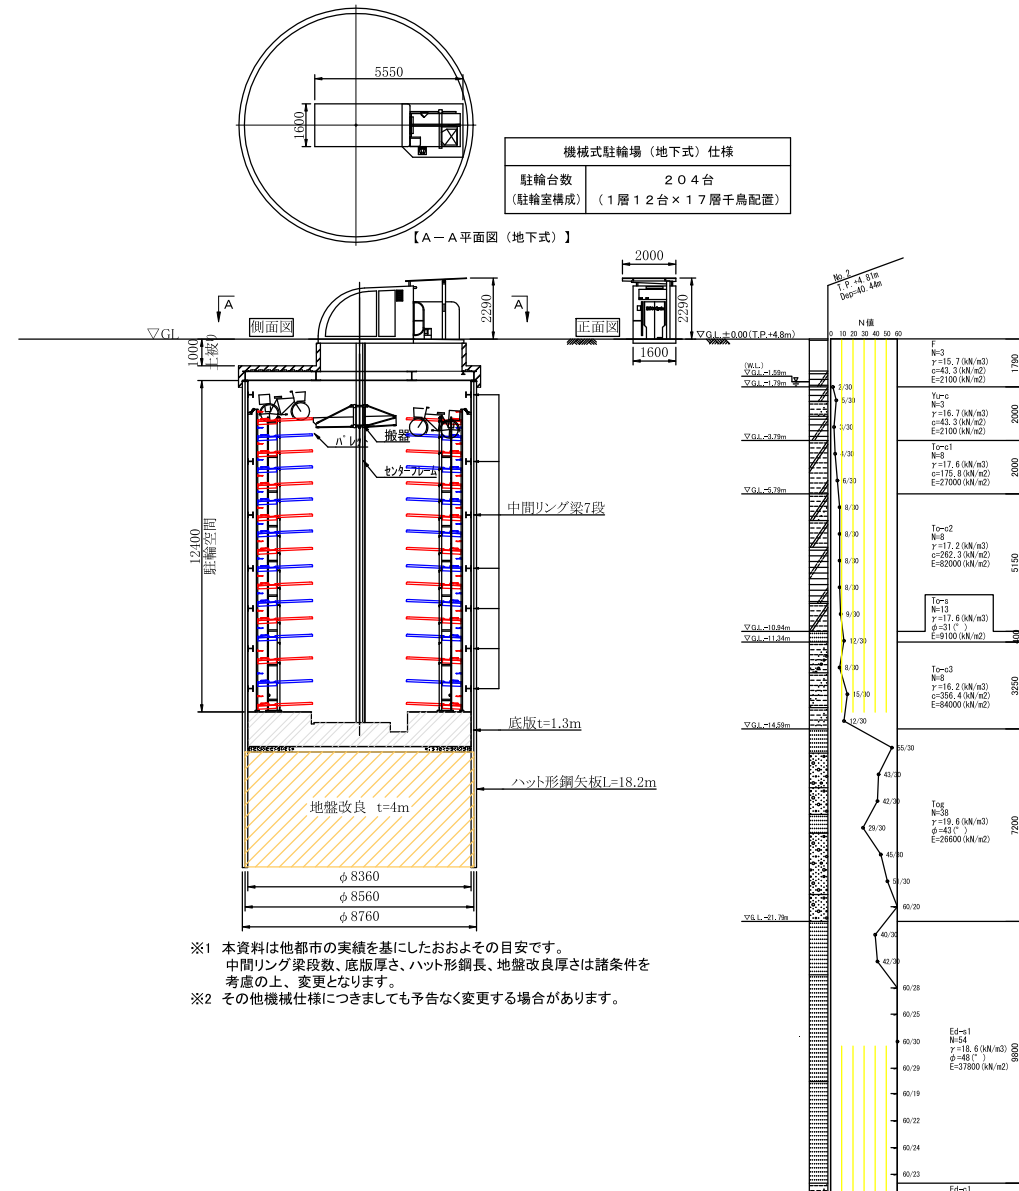


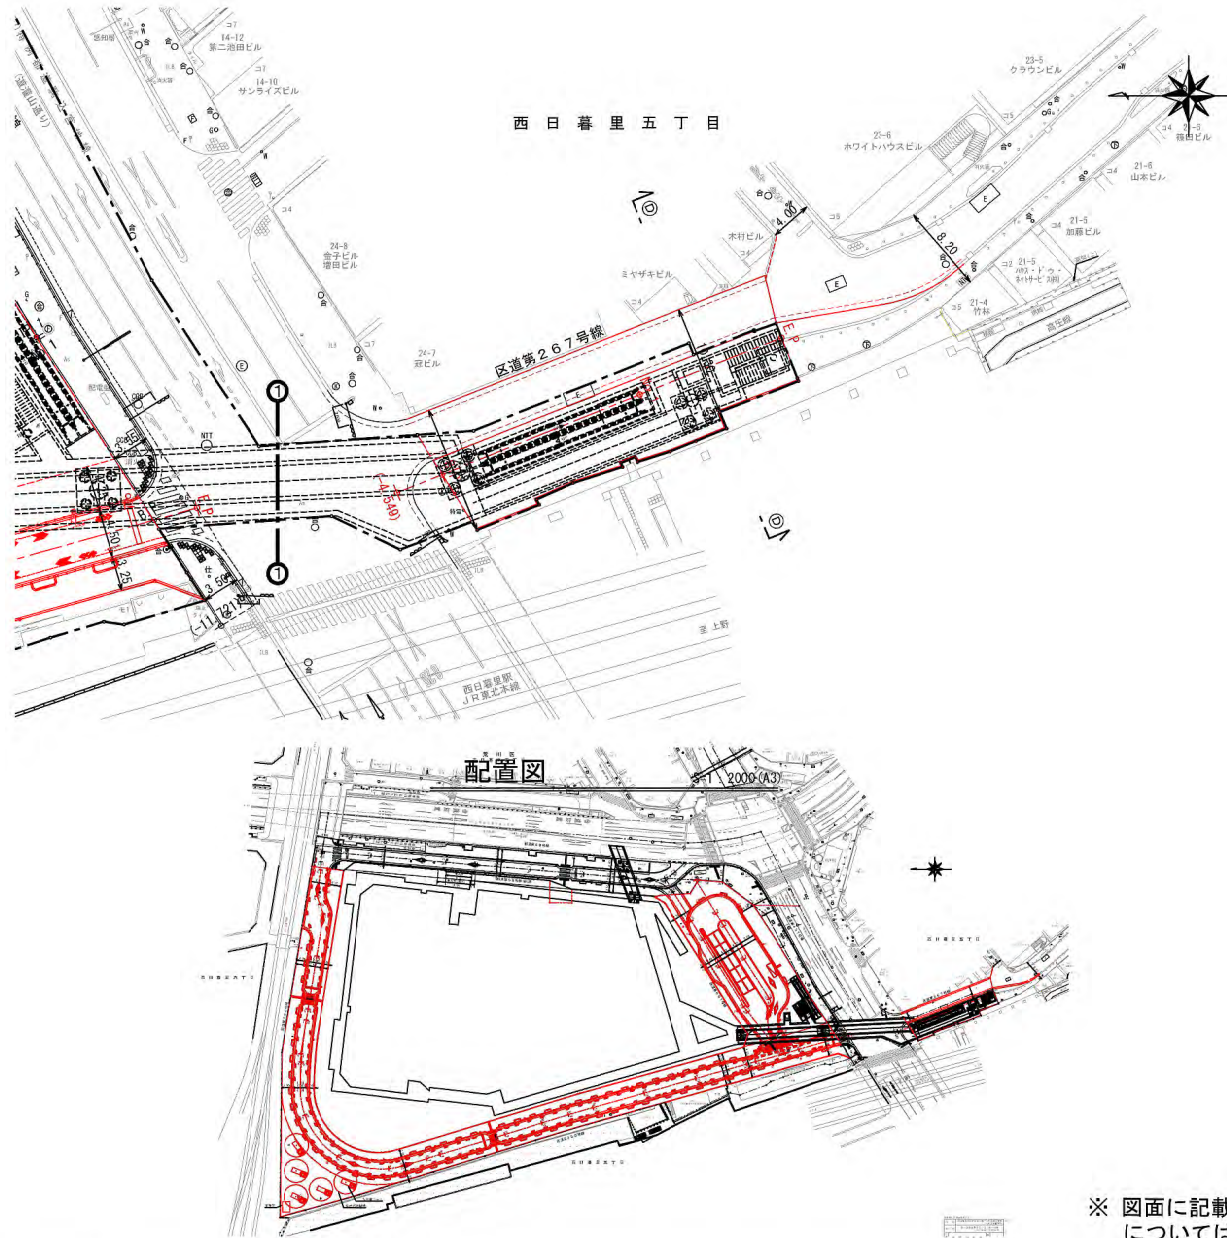

※ 図面に記載されている新設の公共施設の配置・形状・寸法等については、今後の協議や設計の深度化により決定します。

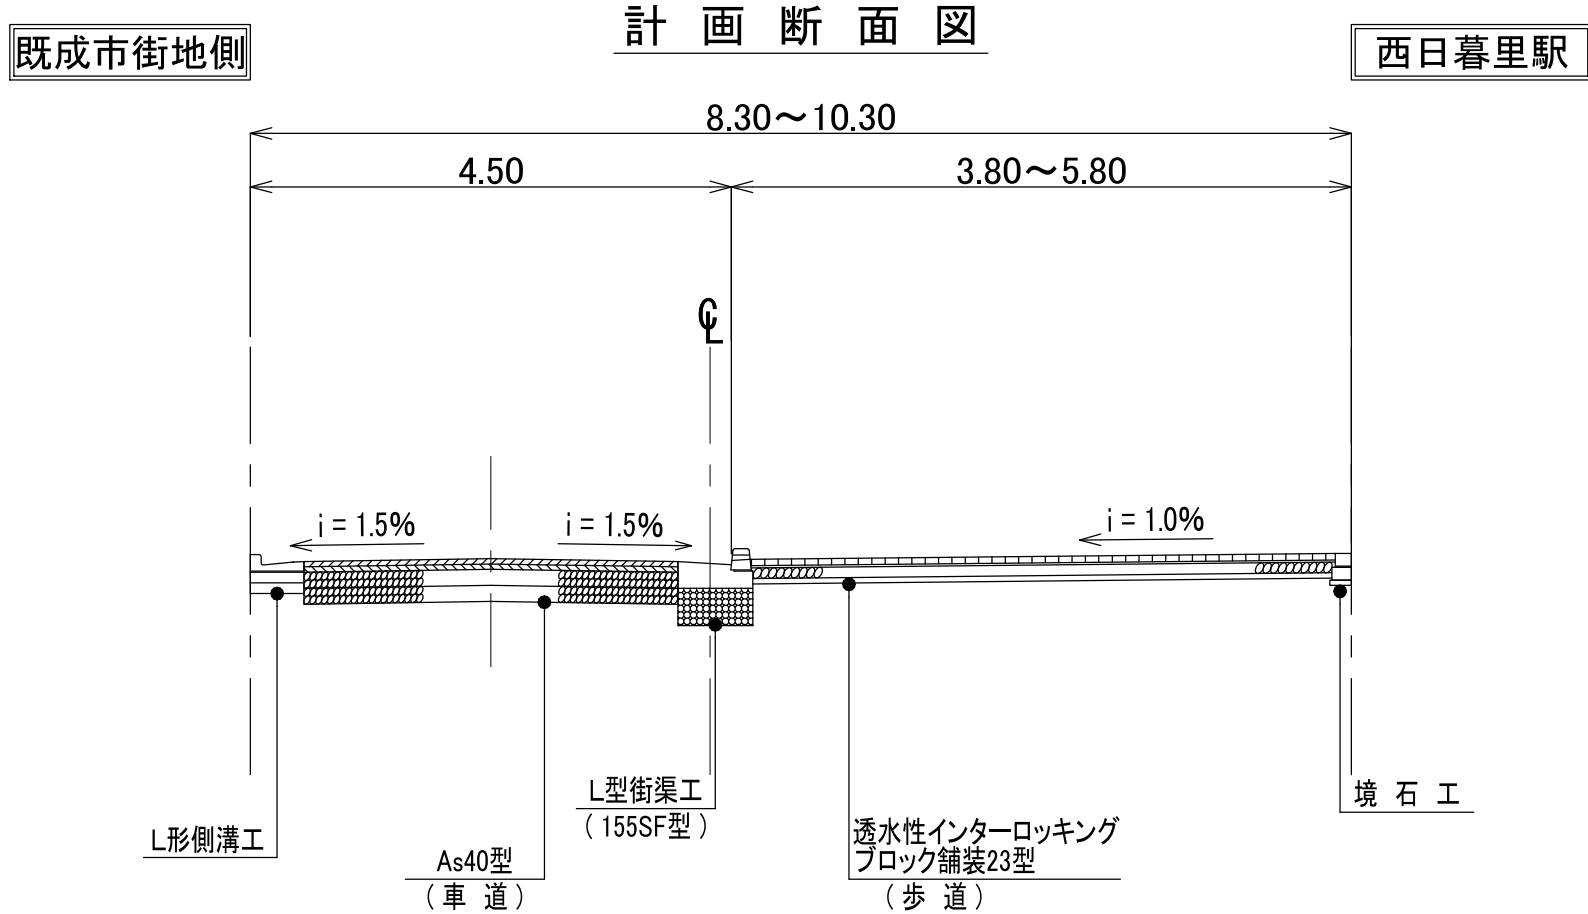


※ 図面に記載されている新設の公共施設の配置・形状・寸法等については、今後の協議や設計の深度化により決定します。

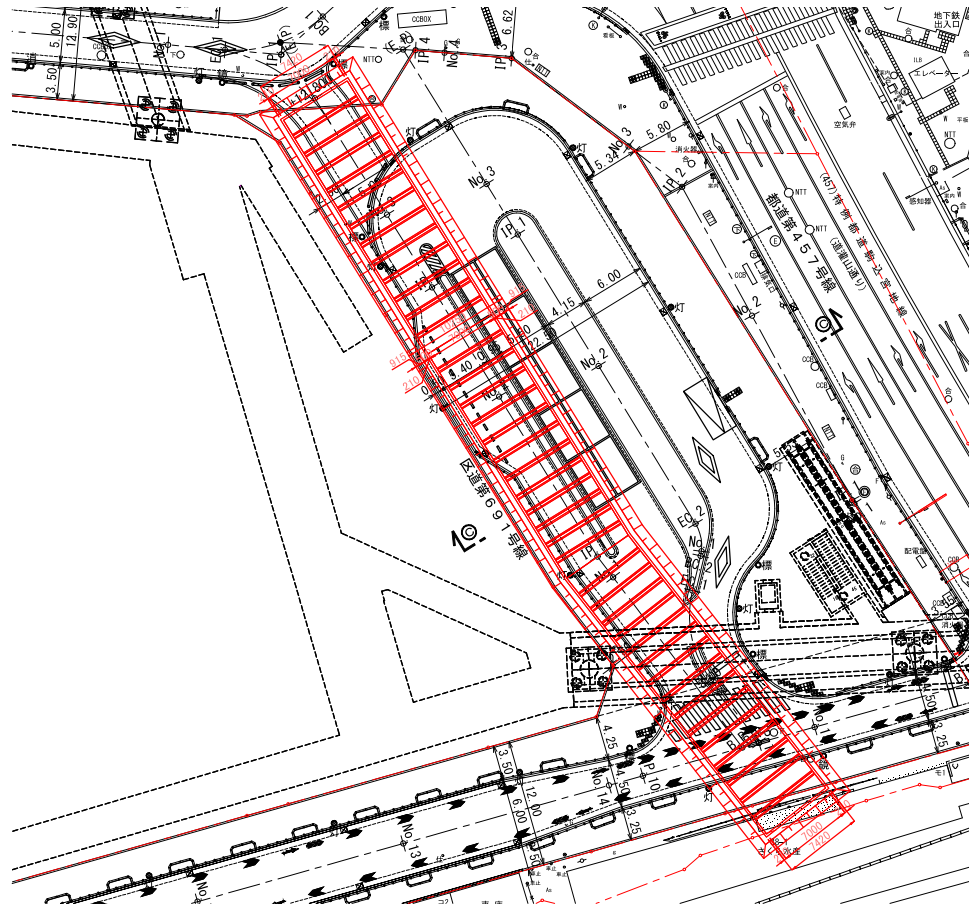

配置図


S=1 : 2000 (A3)

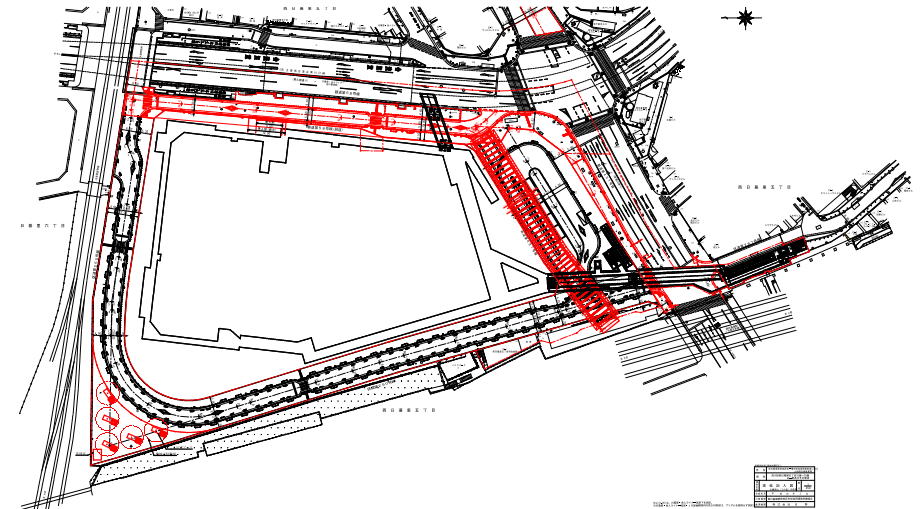


※図面に記載されている新設の公共施設の配置・形状・寸法等については、今後の協議や設計の深度化により決定します。

S=1 : 100 (A3)

(藍染川幹線)

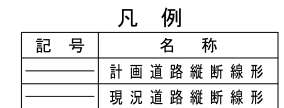


(横) S=1 : 500 (縦) S=1 : 83

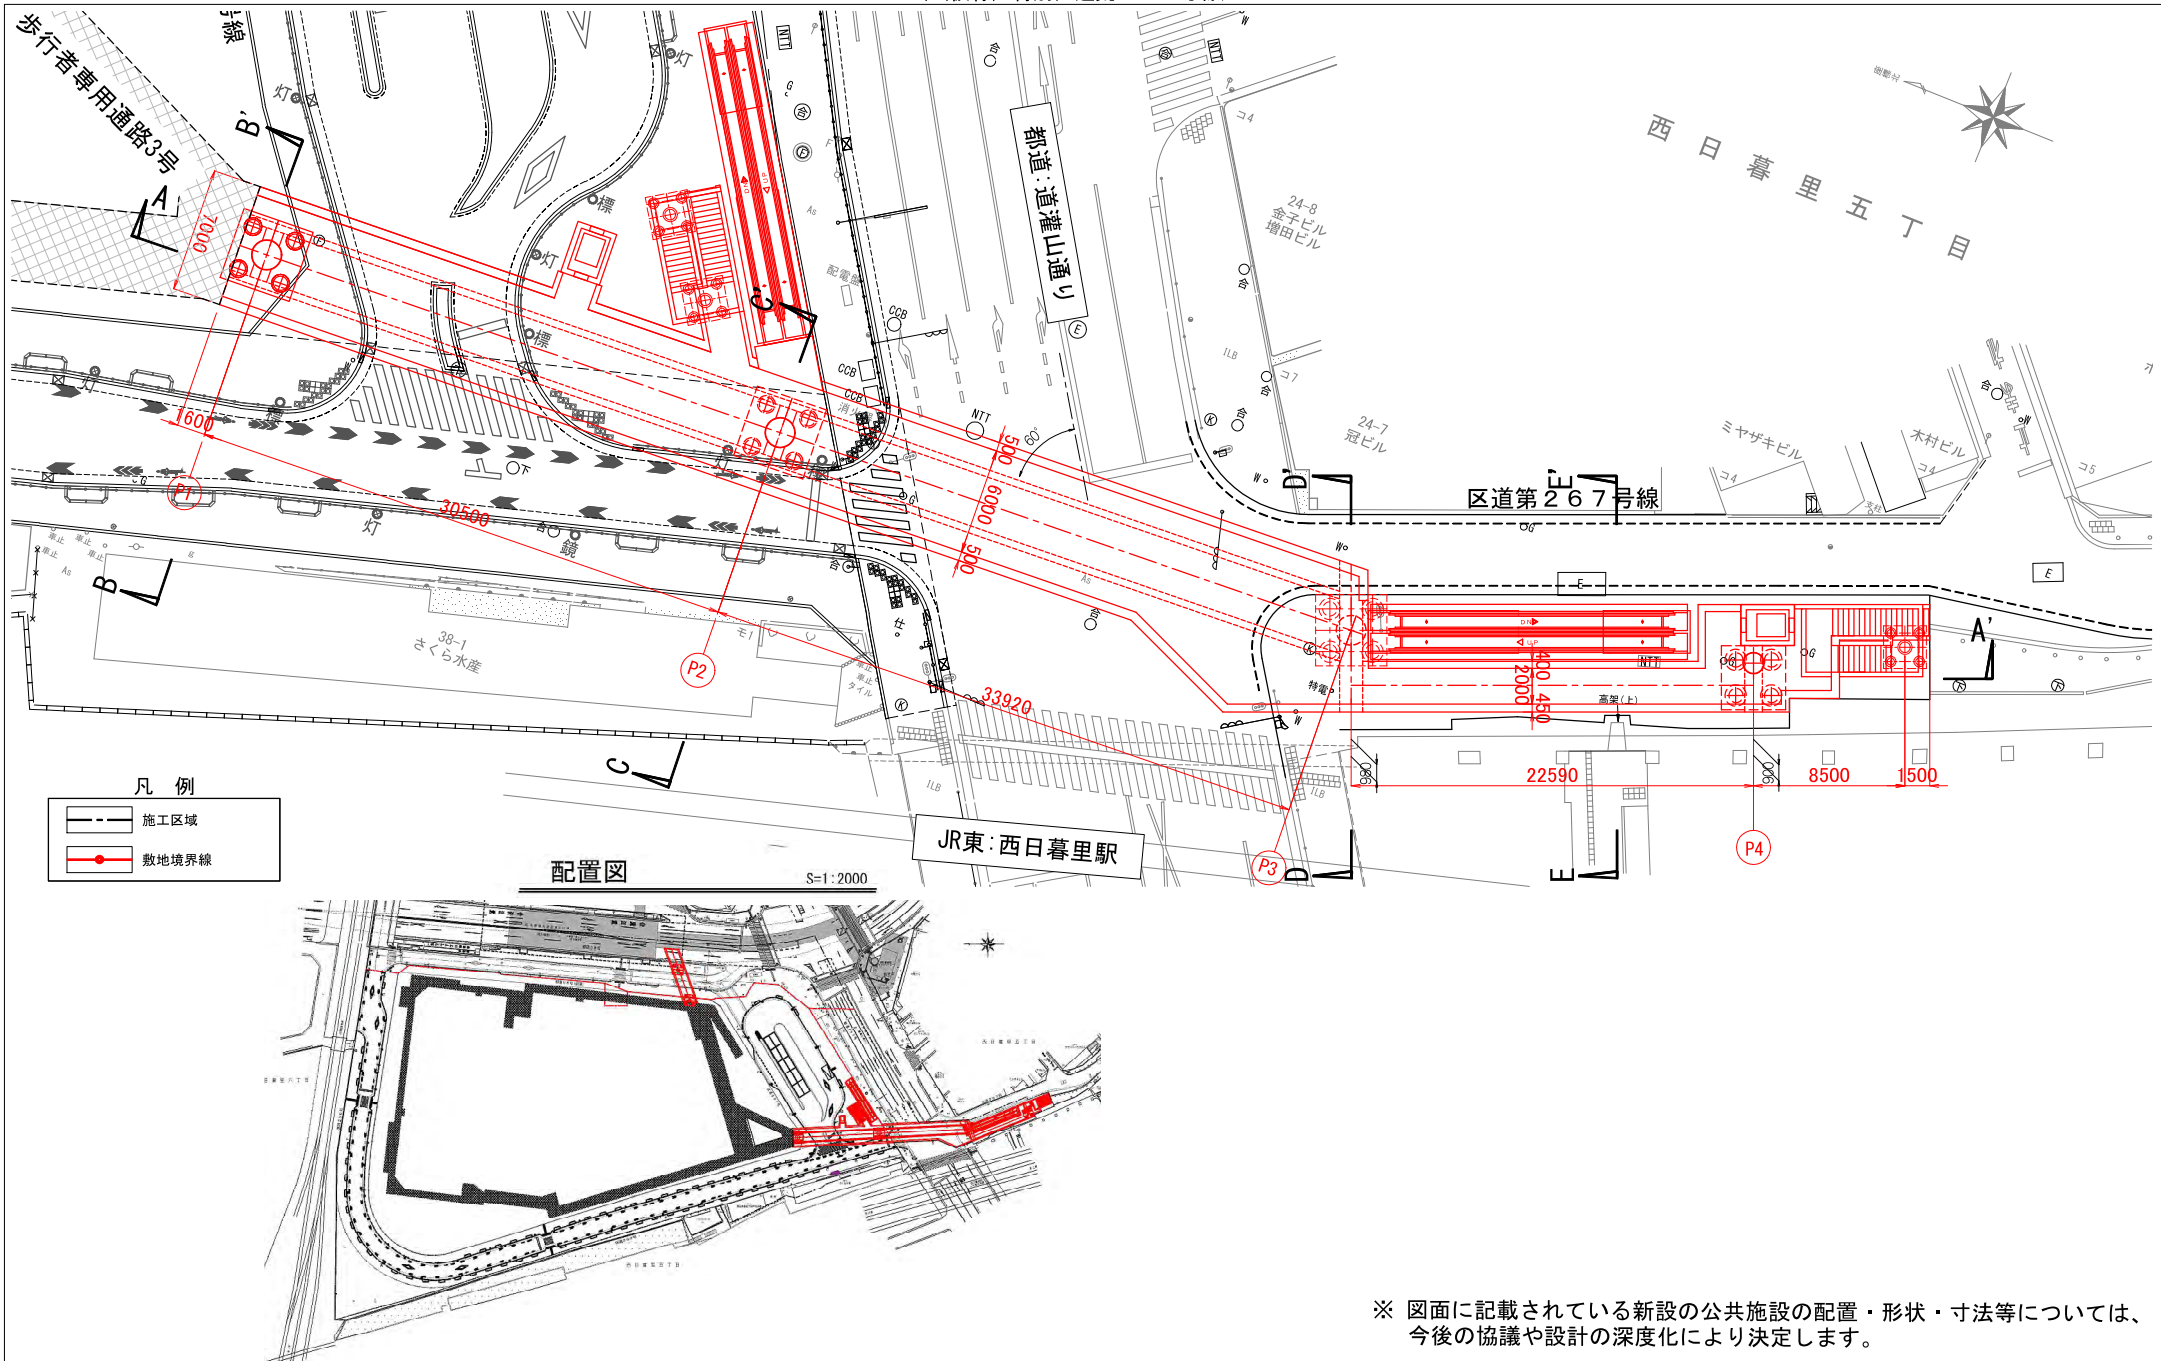

S=1 : 200 (A3)

B-B' 断面图 S=1 : 200 (A3)

 

B-B' 断面图 S=1 : 200 (A3)




C-C' 断面図 S=1 : 200 (A3)



C-C' 断面图 S=1 : 200 (A3)



桁断面図 S=1 : 50 (A3)

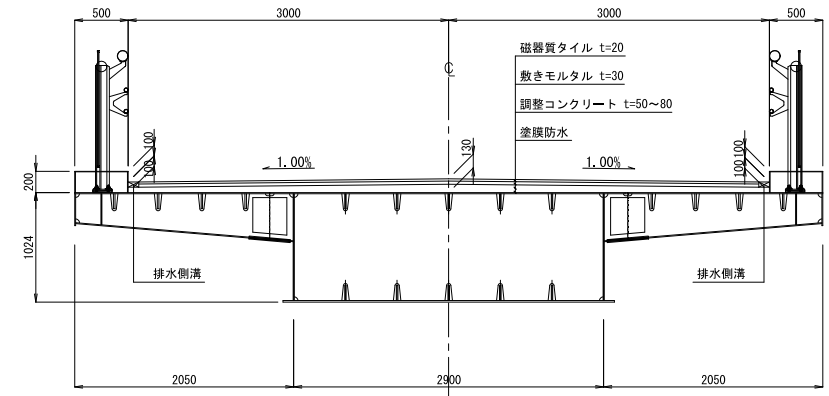


添付書類 (6) 設計図 公共施設 標準断面図 (仮称) 特別区道荒328号線


$S=1:50$ 又は $S=1:200$

S=1 : 300 (A3)

側面図 A-A' (通路)

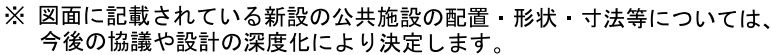

S=1:2000


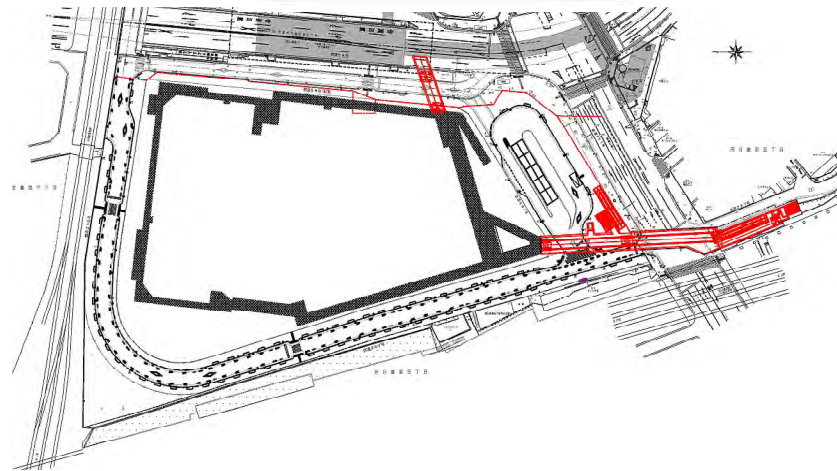


S=1 : 300

S=1 : 200 (A3)

C-C' 断面図 S=1 : 200 (A3)

S=1 : 200 (A3)

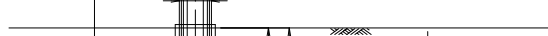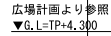

S=1 : 50 又は S=1 : 200

S=1 : 200 (A3)

A-A' 断面図

