



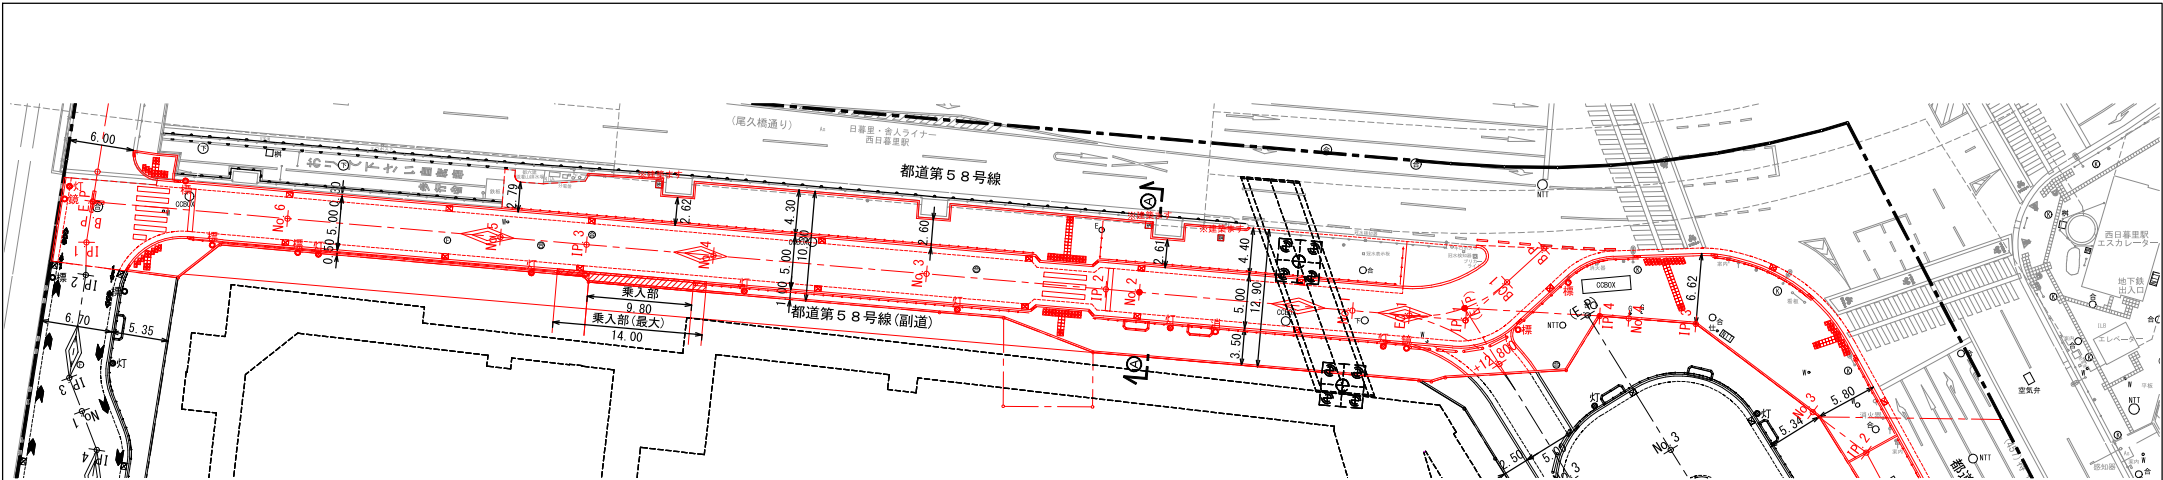

配置図

S=1 : 2000 (A3)

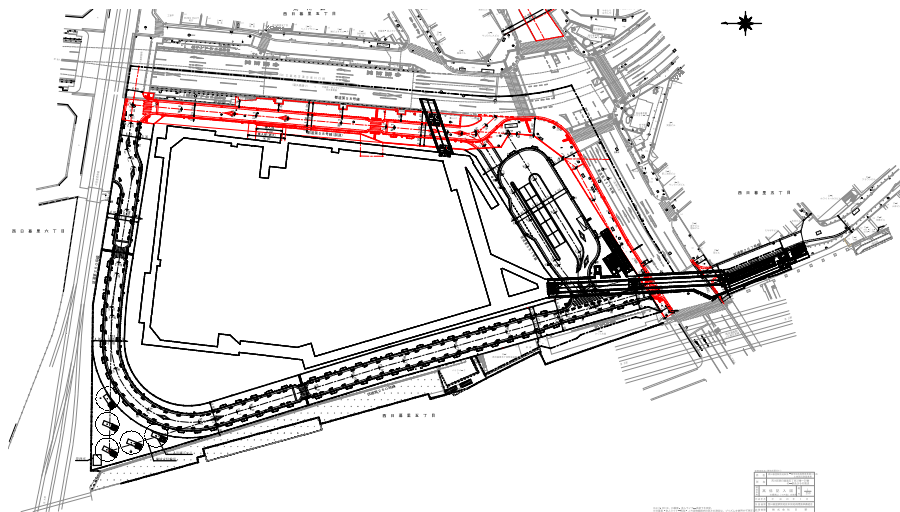


※図面に記載されている新設の公共施設の配置・形状・寸法等については、今後の協議や設計の深度化により決定します。


再開発側


計画断面図

都道側

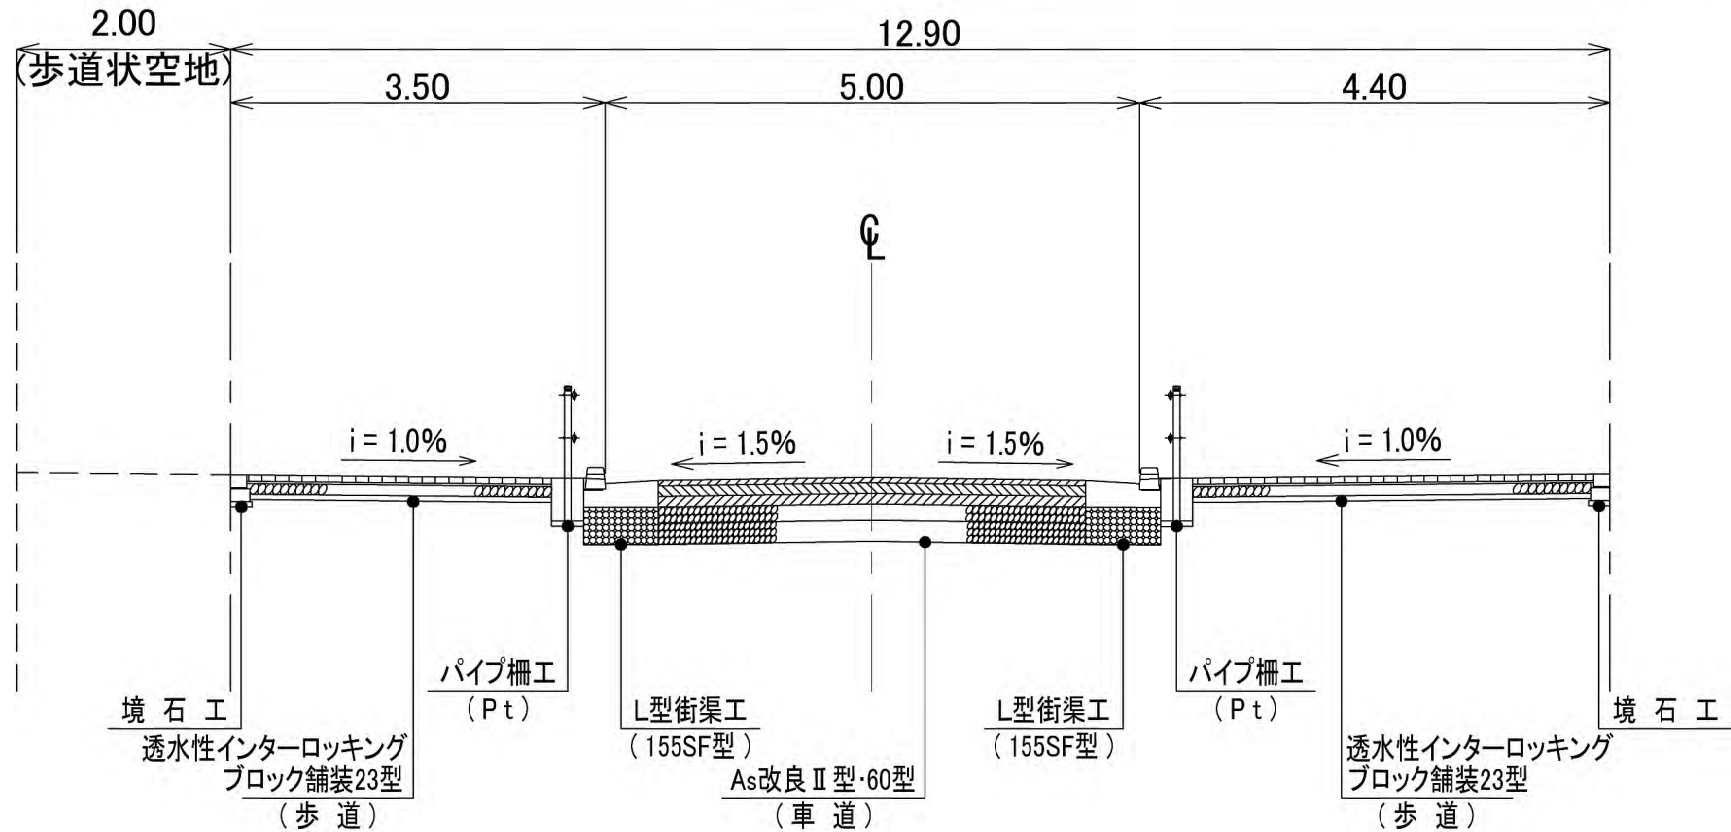


※図面に記載されている新設の公共施設の配置・形状・寸法等については、今後の協議や設計の深度化により決定します。

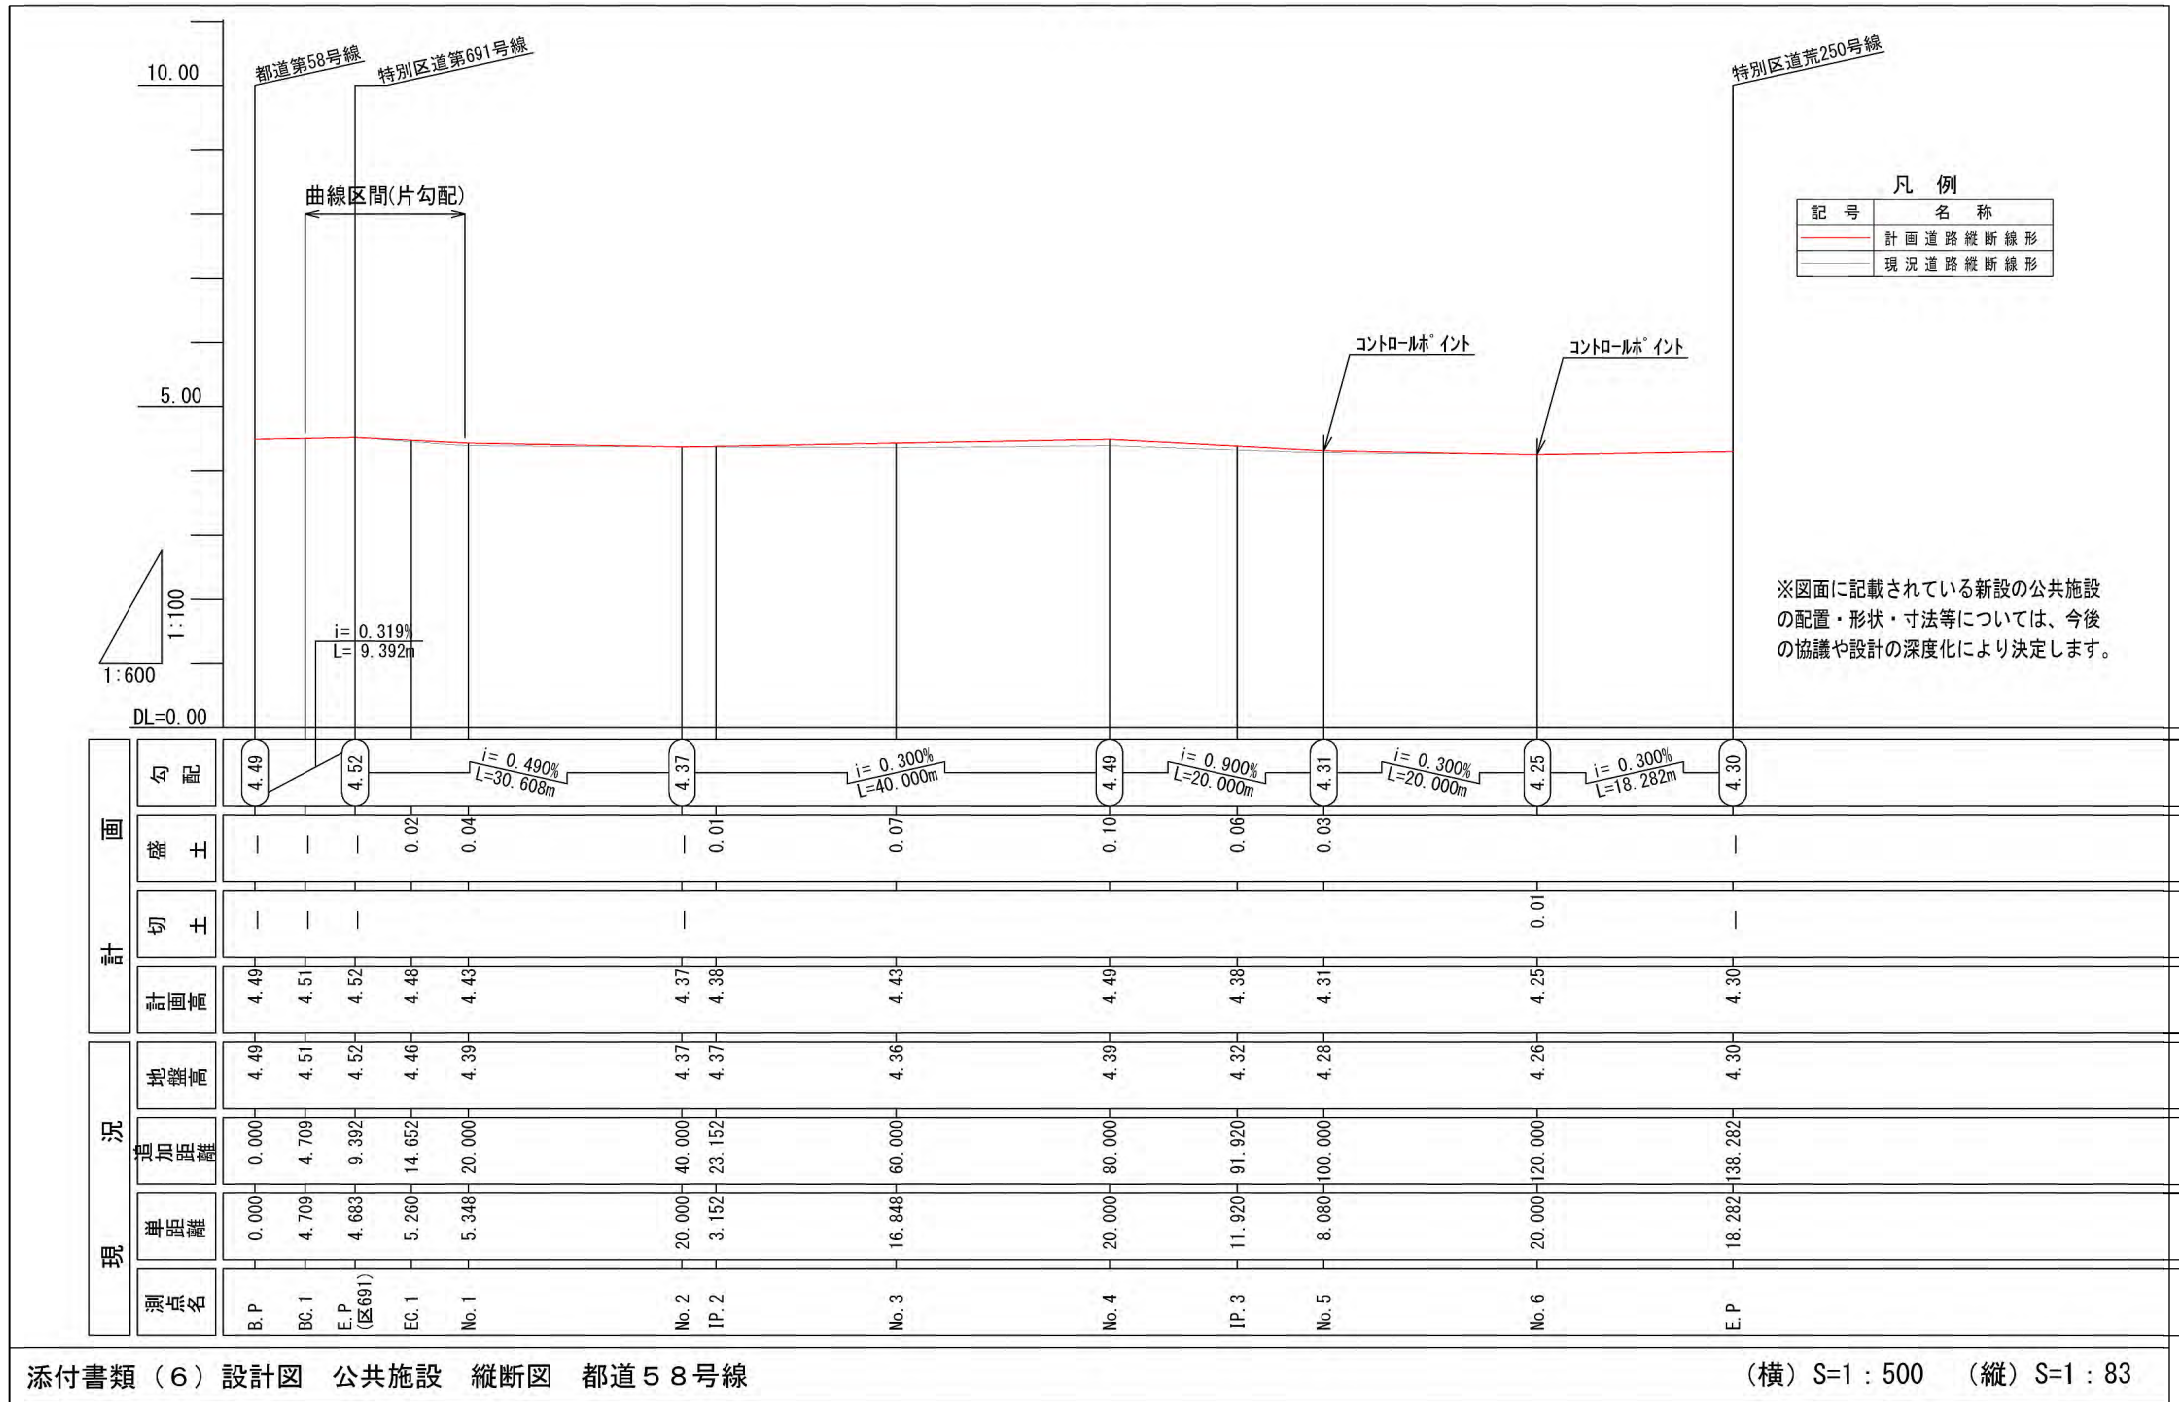

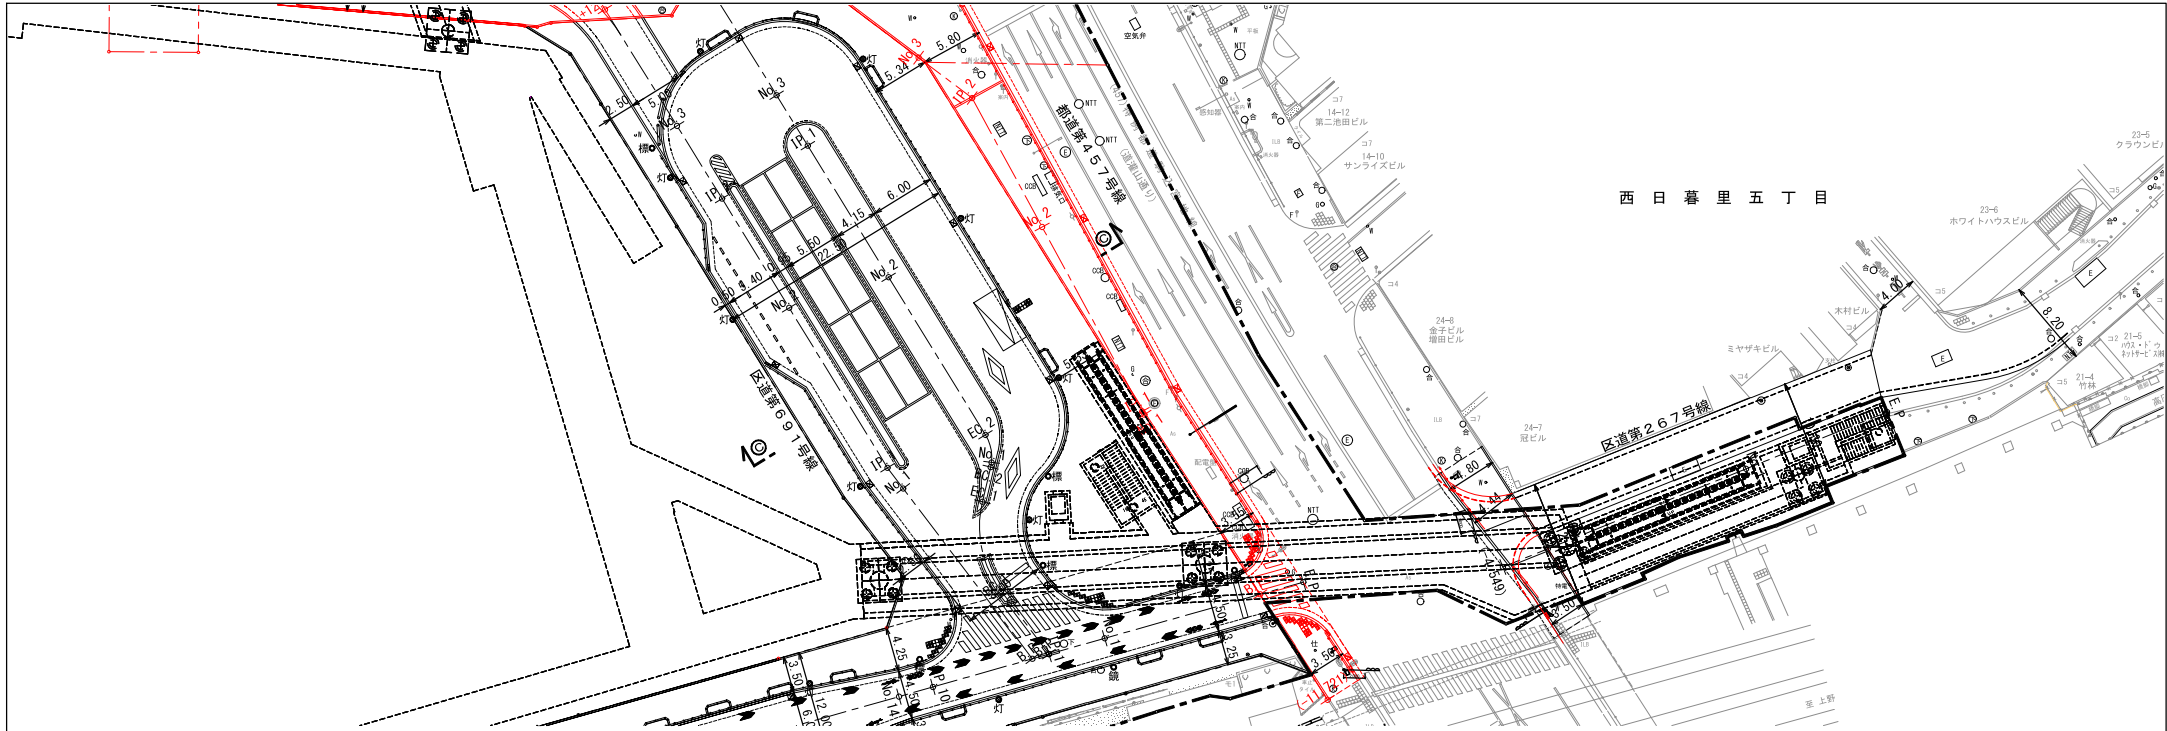

配置図

S=1 : 2000 (A3)

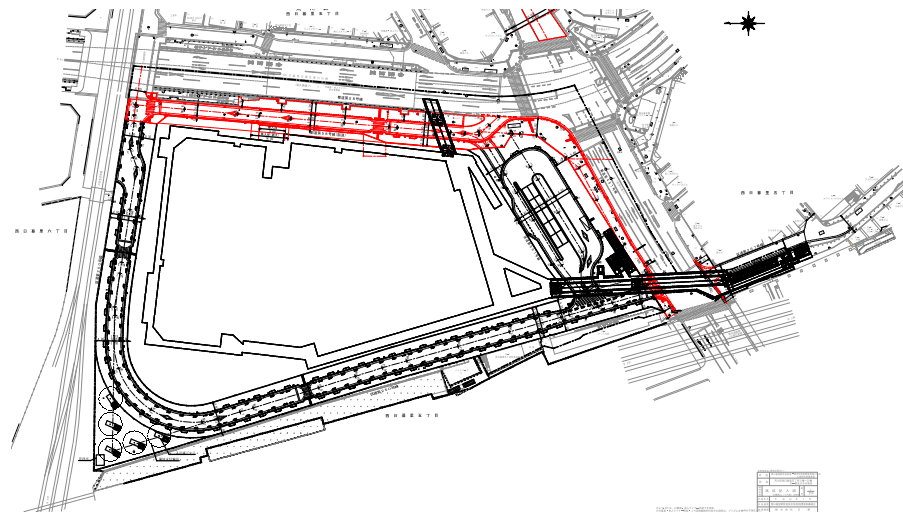


※図面に記載されている新設の公共施設の配置・形状・寸法等については、今後の協議や設計の深度化により決定します。

西日暮里駅前地区第一種市街地再開発事業
道路標準断面図

S=1 : 100 (A3)

(都道457号)

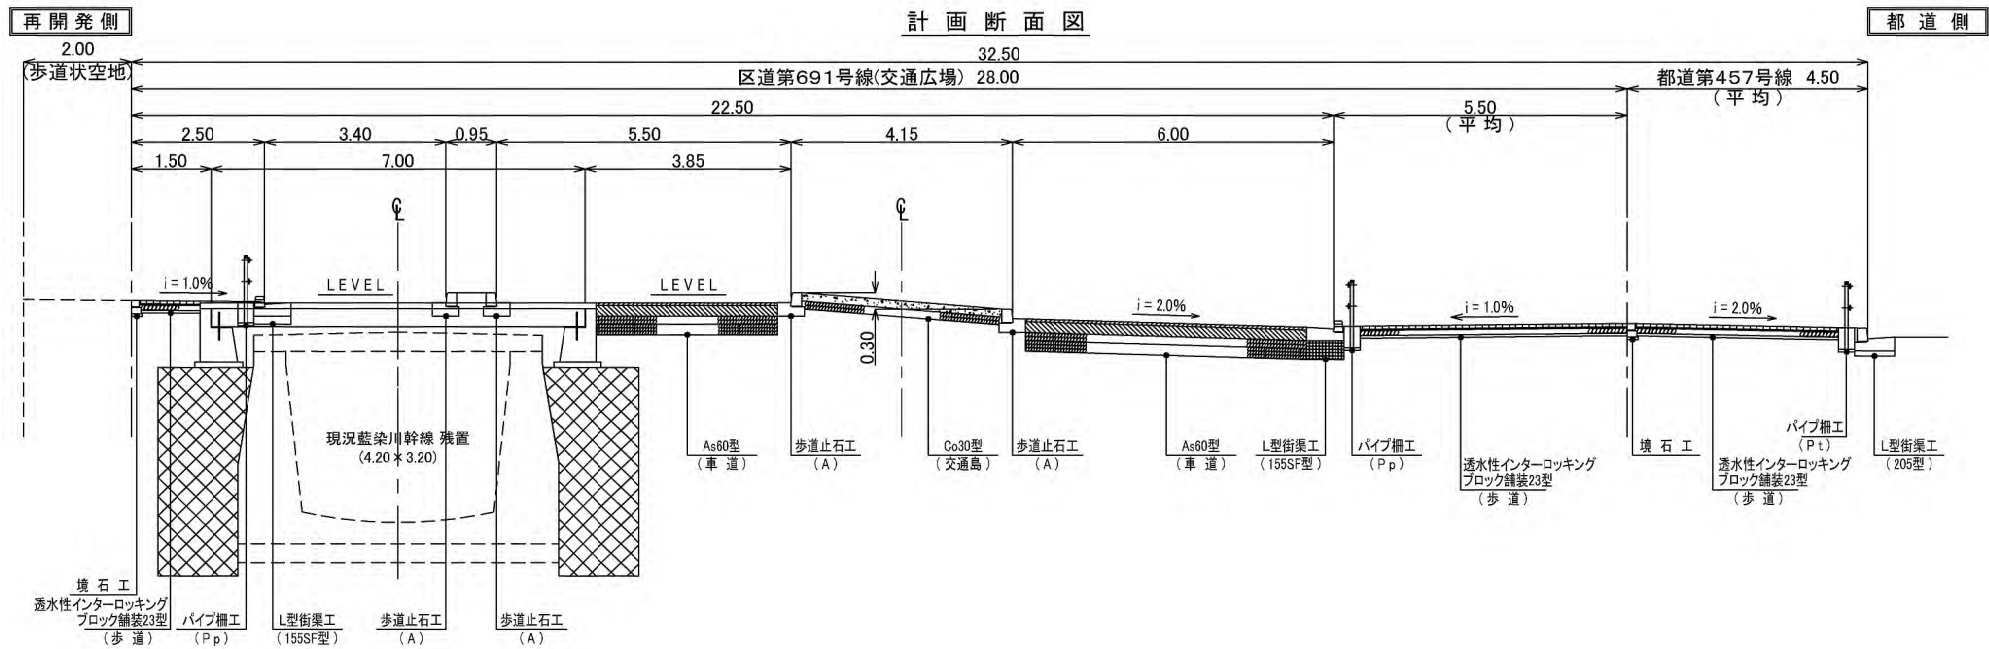


※図面に記載されている新設の公共施設の配置・形状・寸法等については、今後の協議や設計の深度化により決定します。

西日暮里駅前地区第一種市街地再開発事業
縦断面図



横S=1 : 500 (A3)
縦S=1 : 83 (A3)

(都道457号)

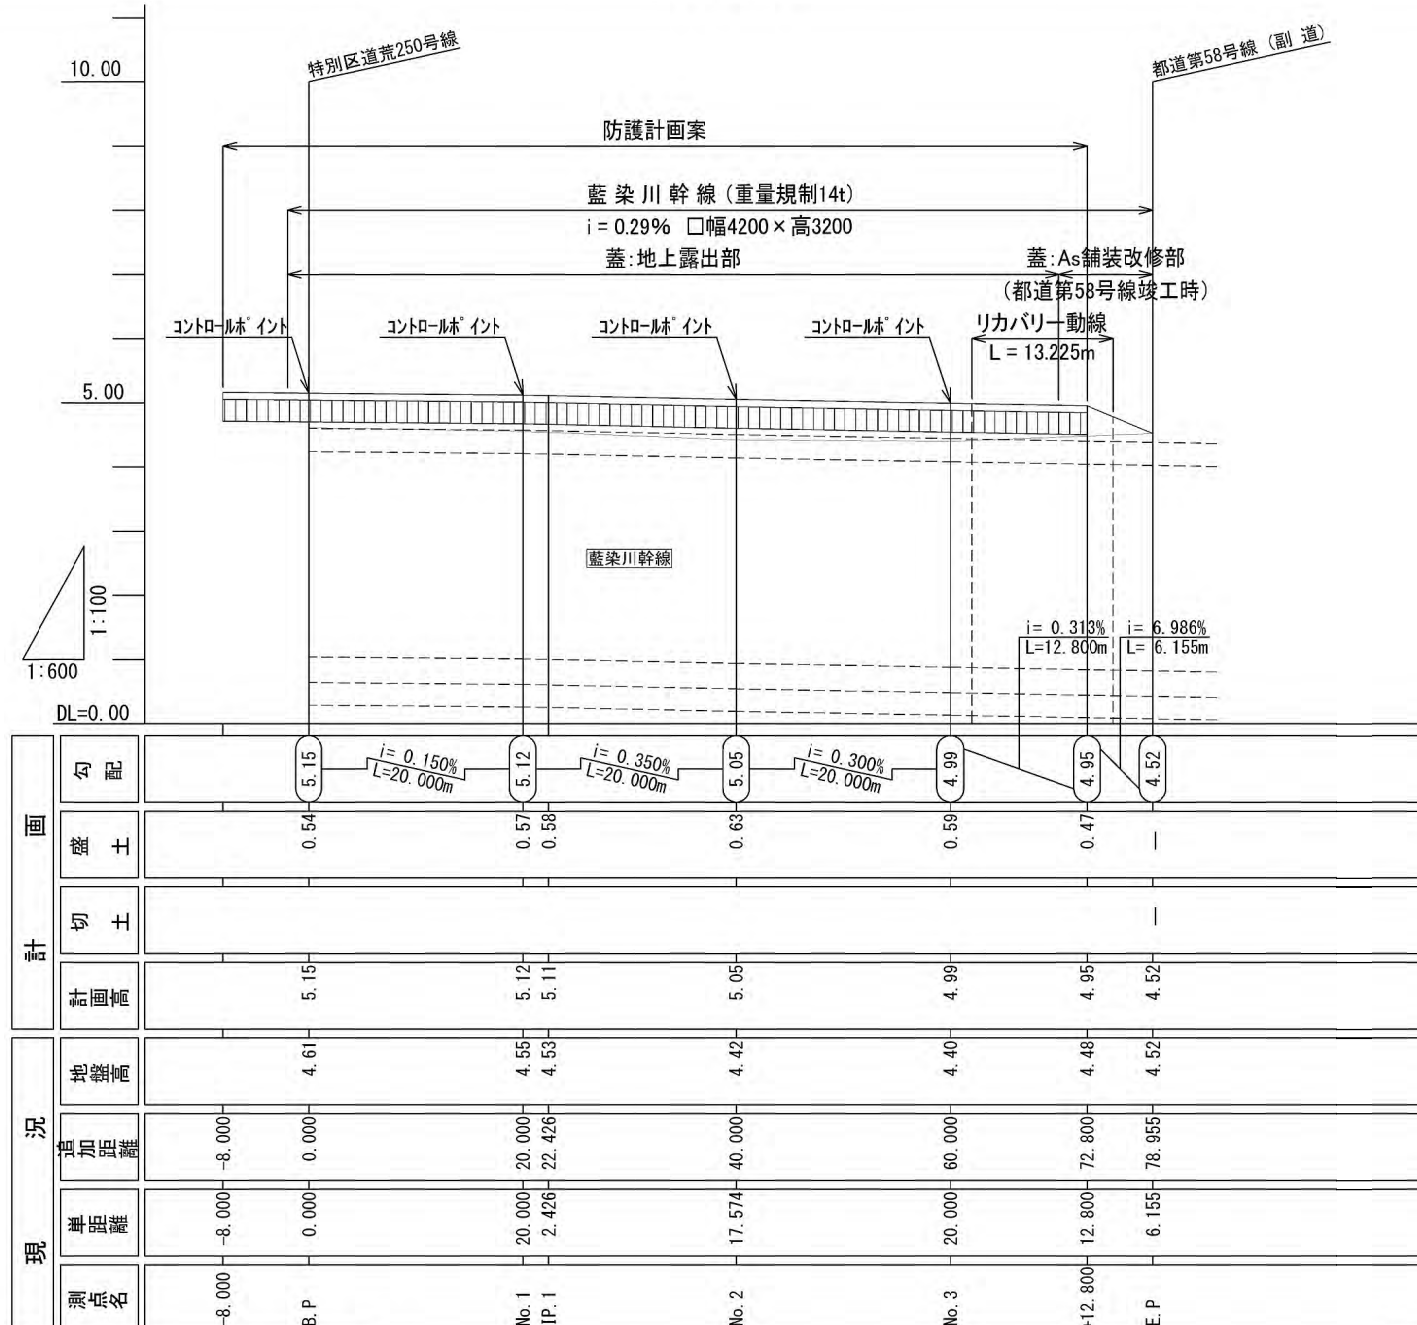


凡 例	
記 号	名 称
———	計画道路縦断線形
———	現況道路縦断線形

※図面に記載されている新設の公共施設の
配置・形状・寸法等については、今後の
協議や設計の深度化により決定します。

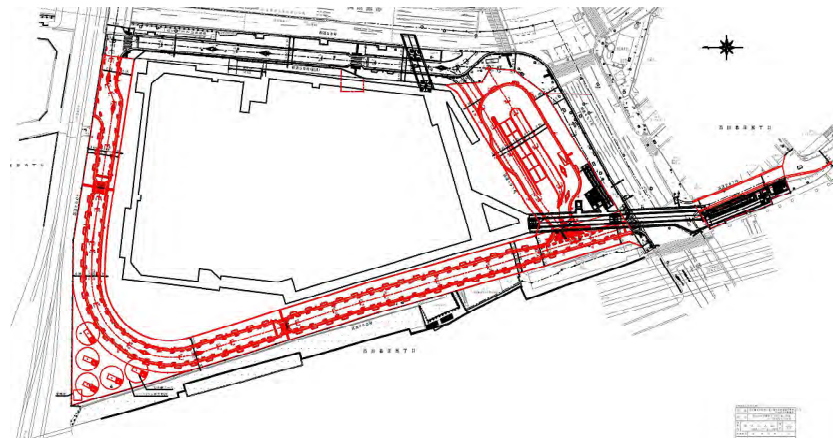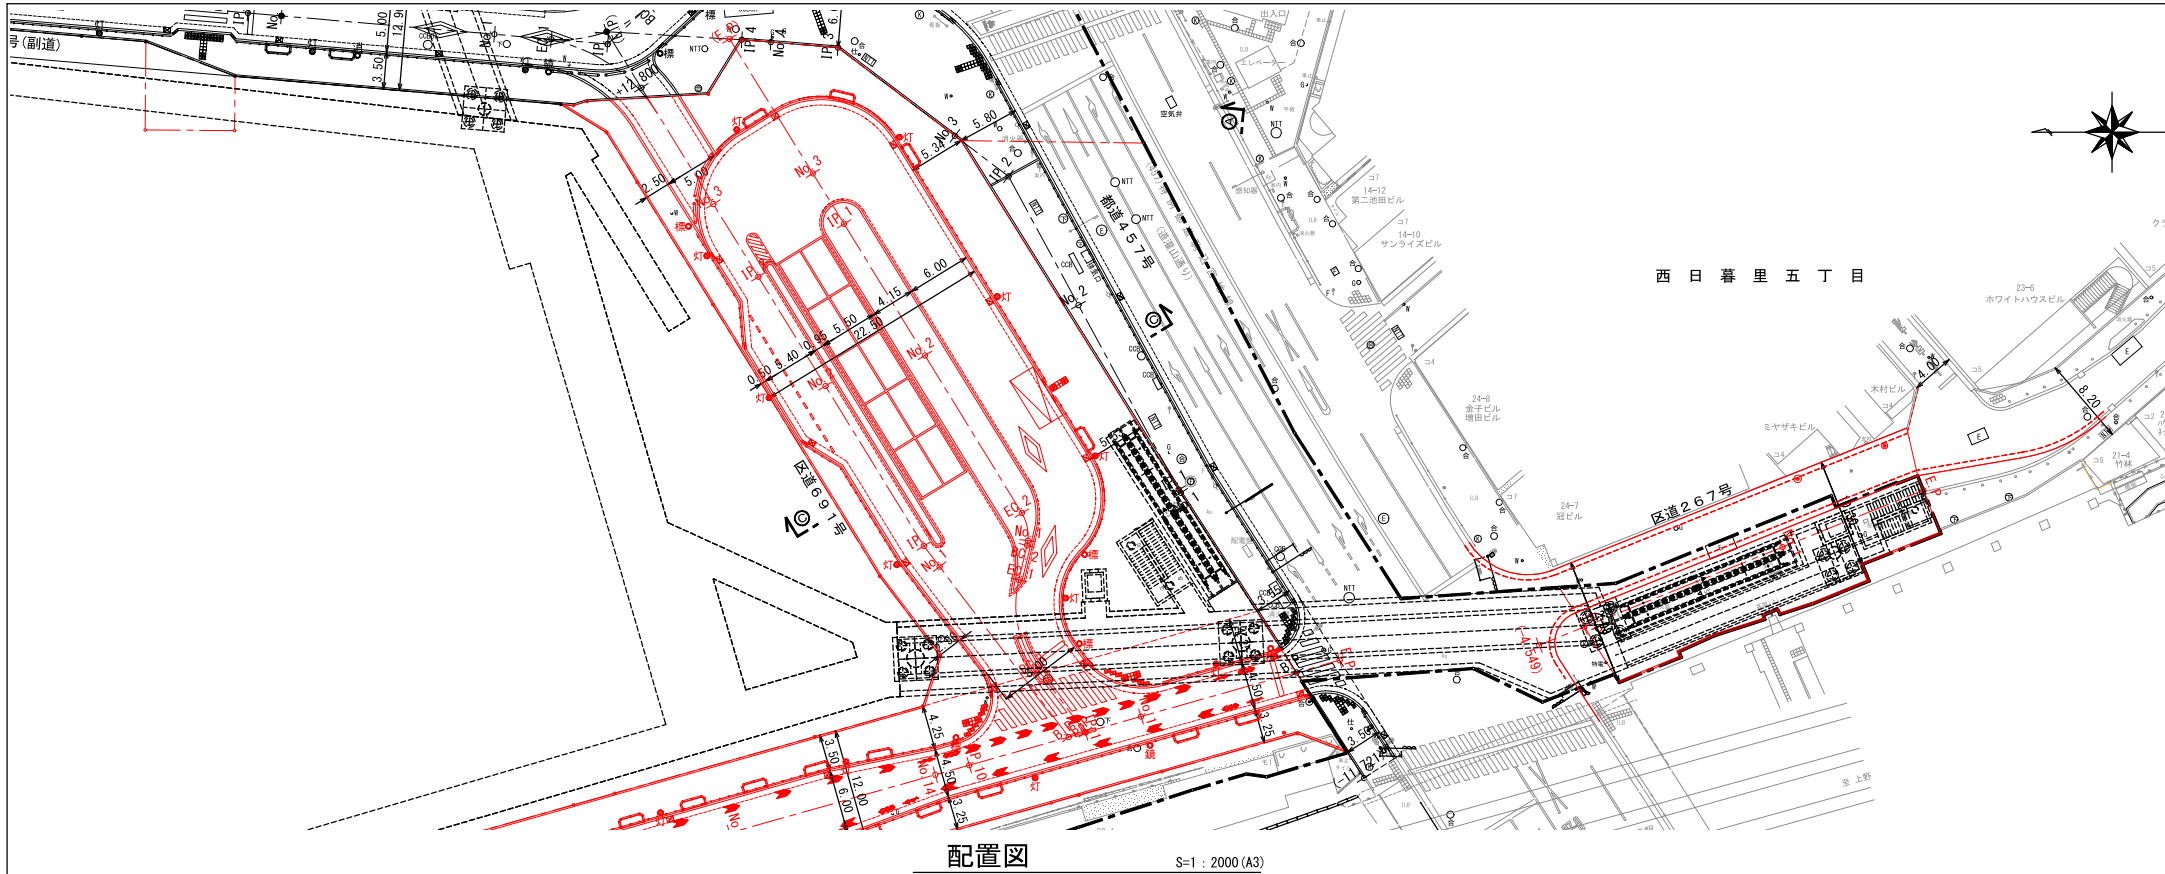


※図面に記載されている新設の公共施設の配置・形状・寸法等については、今後の協議や設計の深度化により決定します。

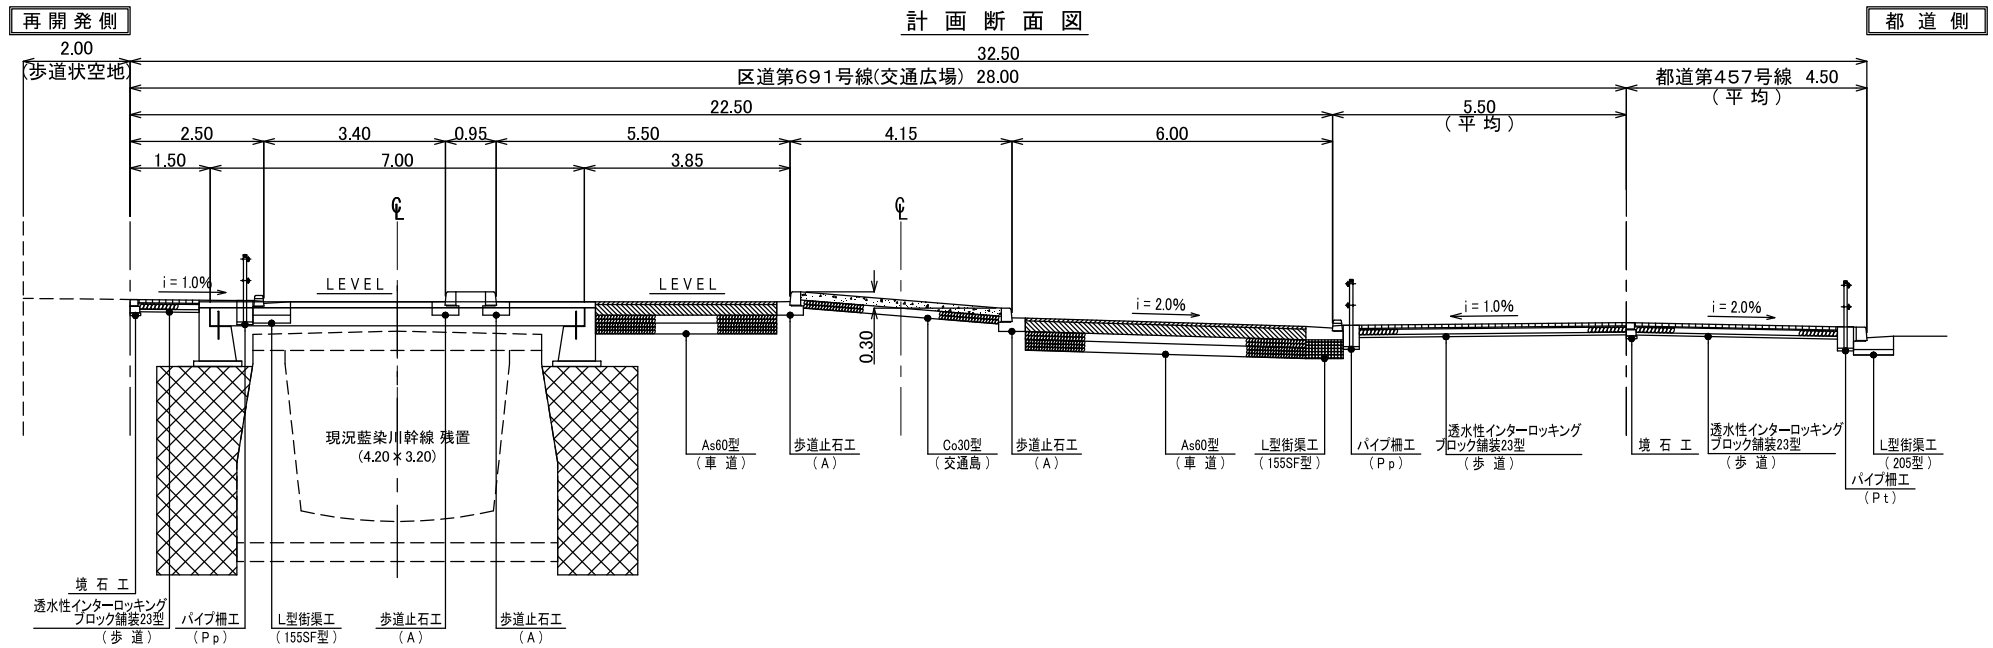


※ 図面に記載されている新設の公共施設の配置・形状・寸法等については、
今後の協議や設計の深度化により決定します。

西日暮里駅前地区第一種市街地再開発事業
縦断面図
(荒川区画街路13号線・駅前広場)

横S=1:500 (A3)
縦S=1:83 (A3)

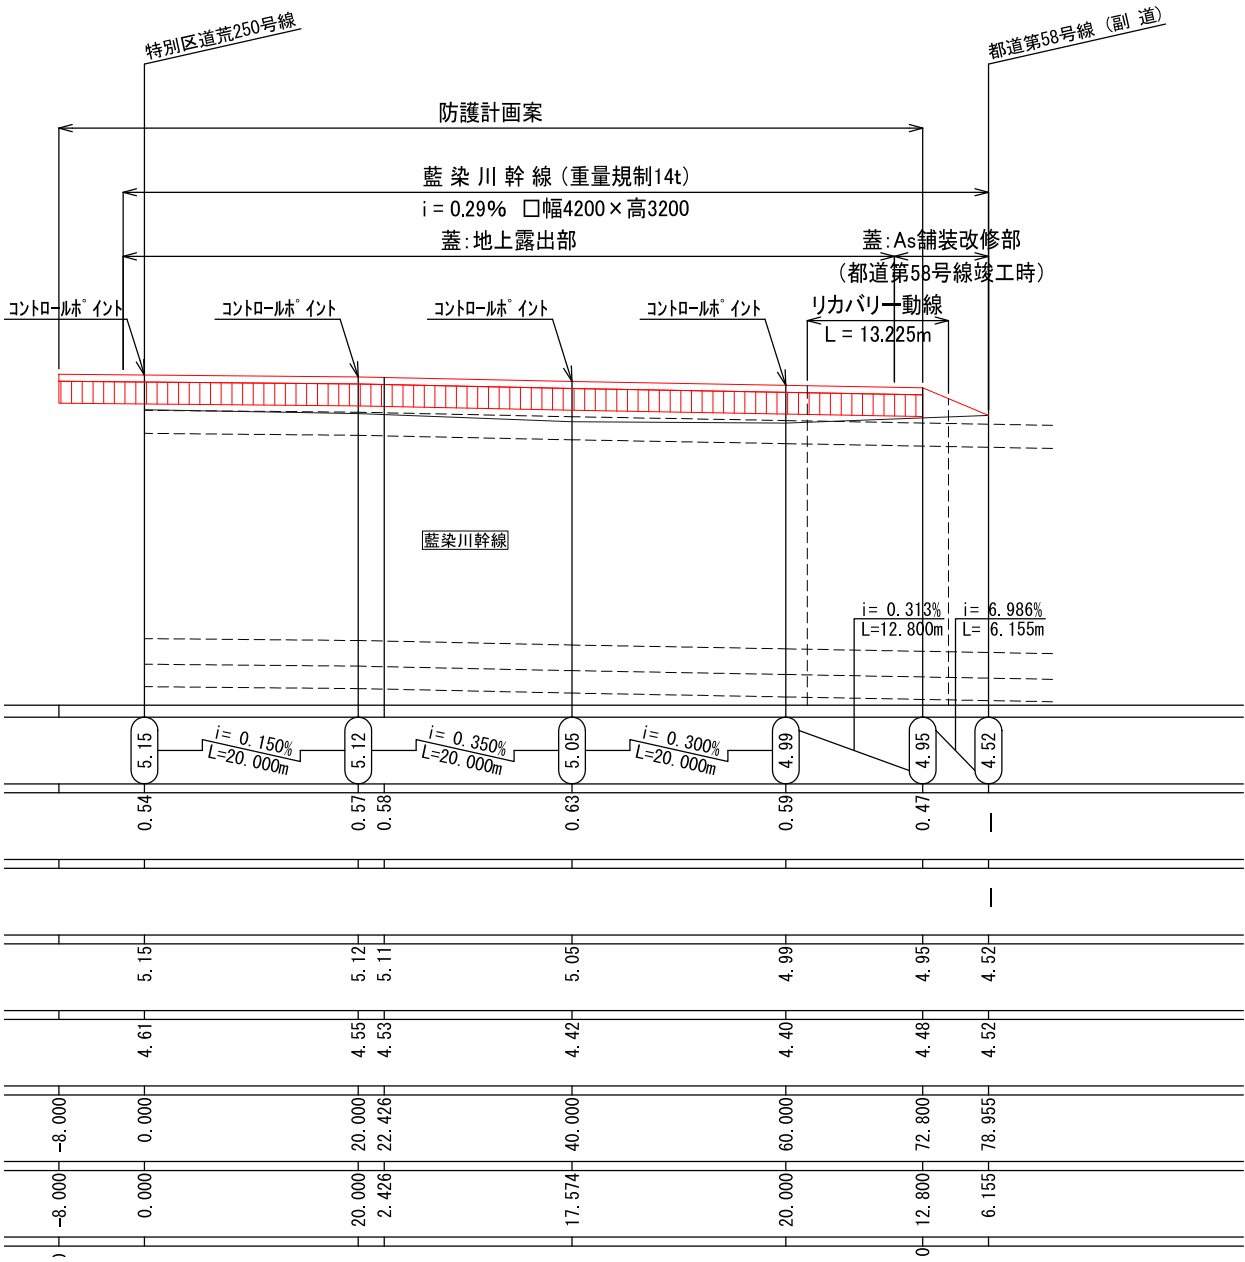

※ 図面に記載されている新設の公共施設の配置・形状・寸法等については、今後の協議や設計の深度化により決定します。

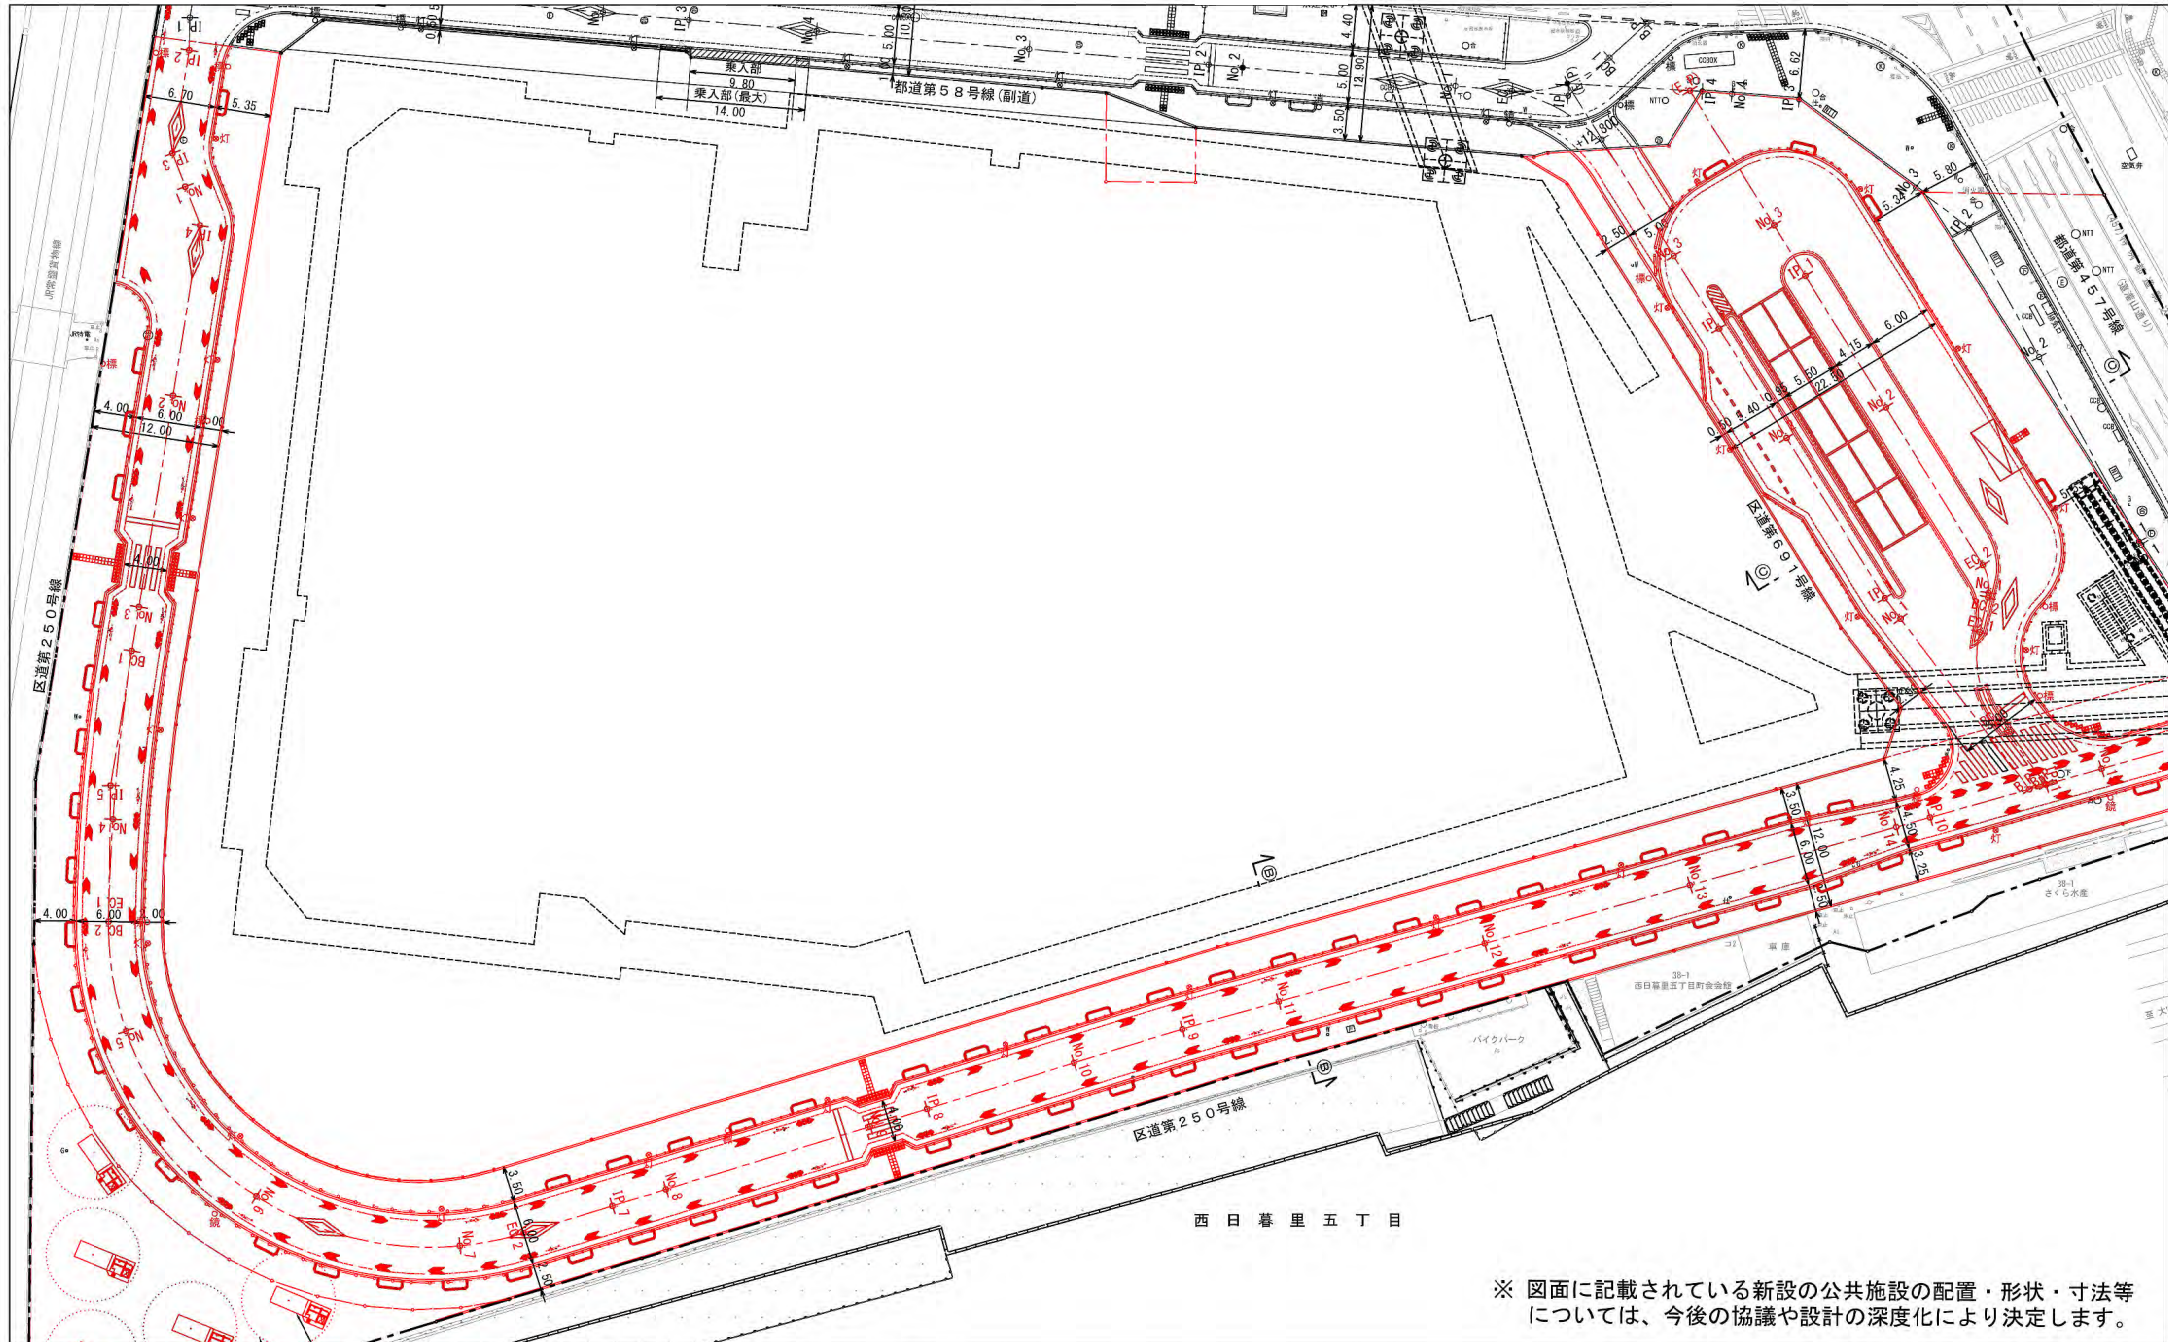


※ 図面に記載されている新設の公共施設の配置・形状・寸法等については、今後の協議や設計の深度化により決定します。


再開発側


計画断面図

J R 側

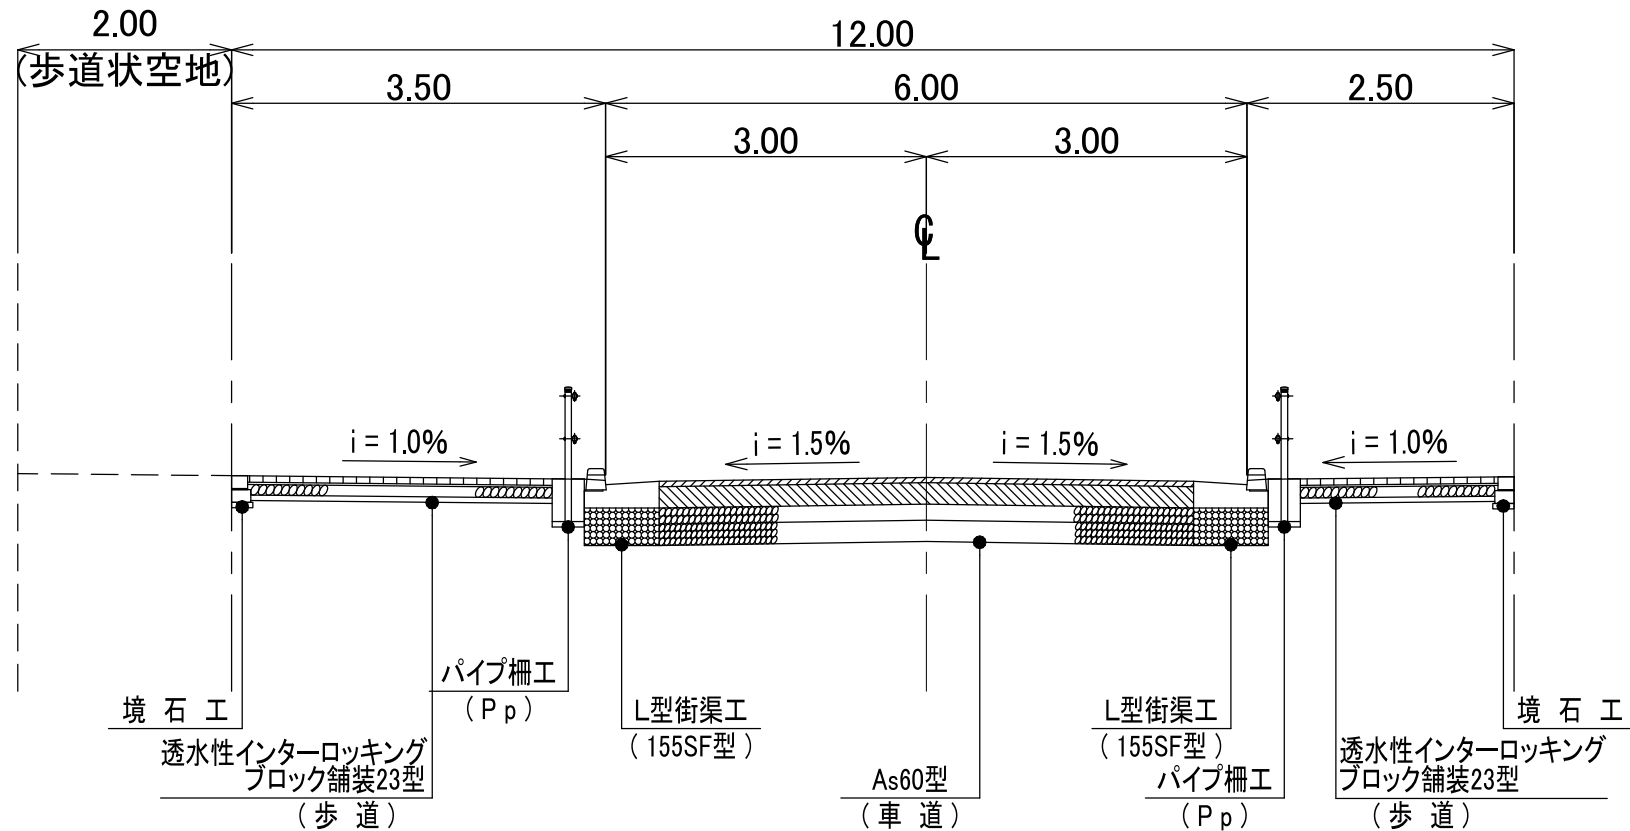



※ 図面に記載されている新設の公共施設の配置・形状・寸法等については、
今後の協議や設計の深度化により決定します。

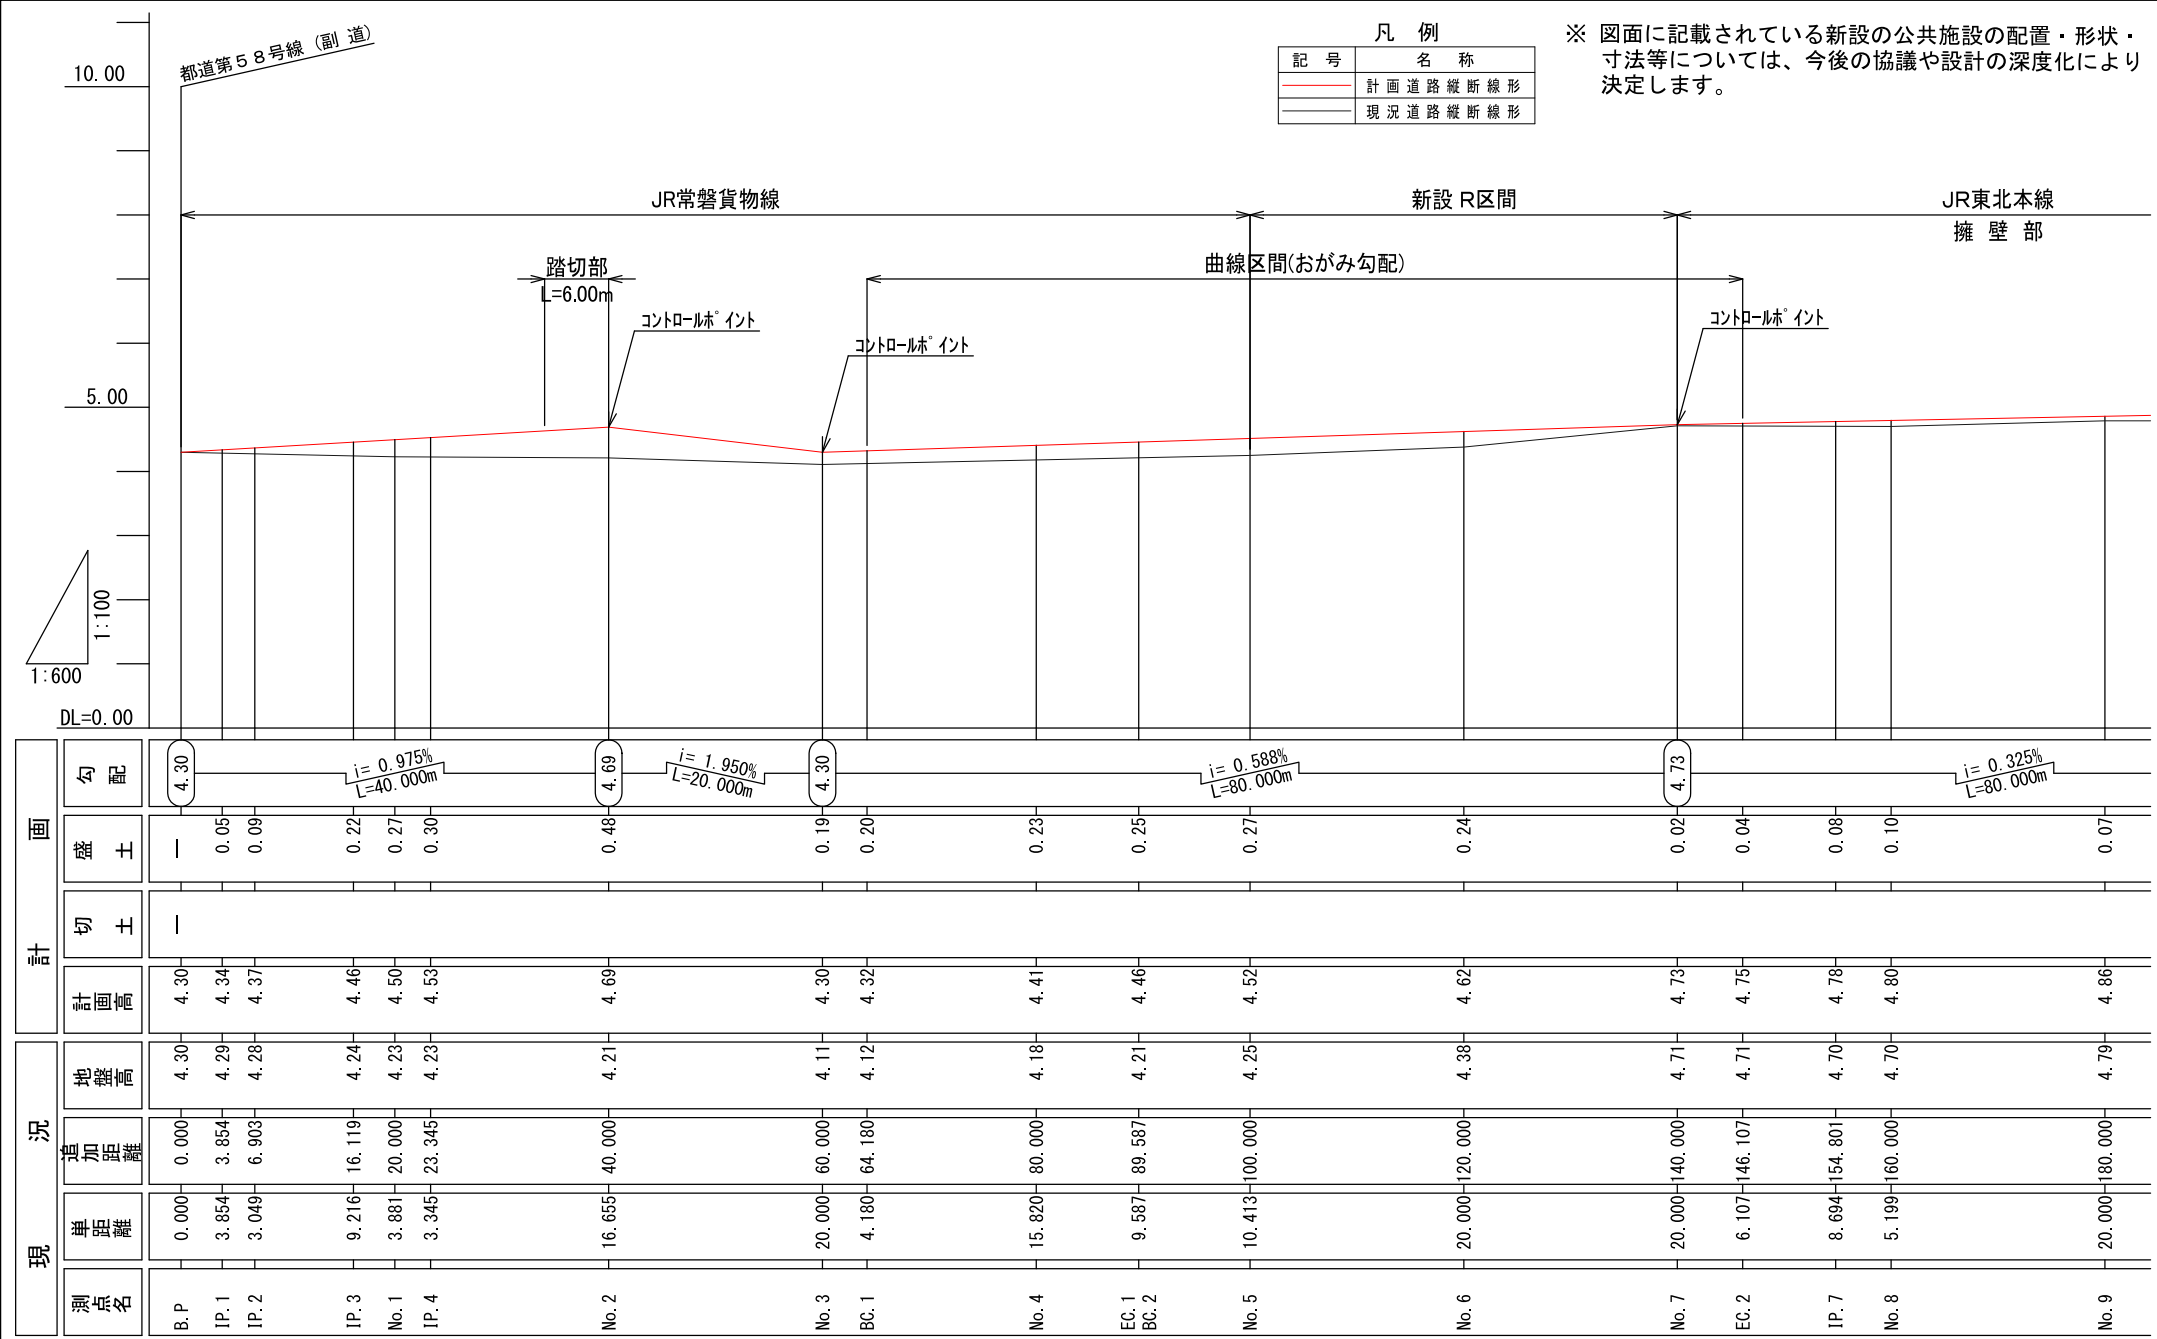

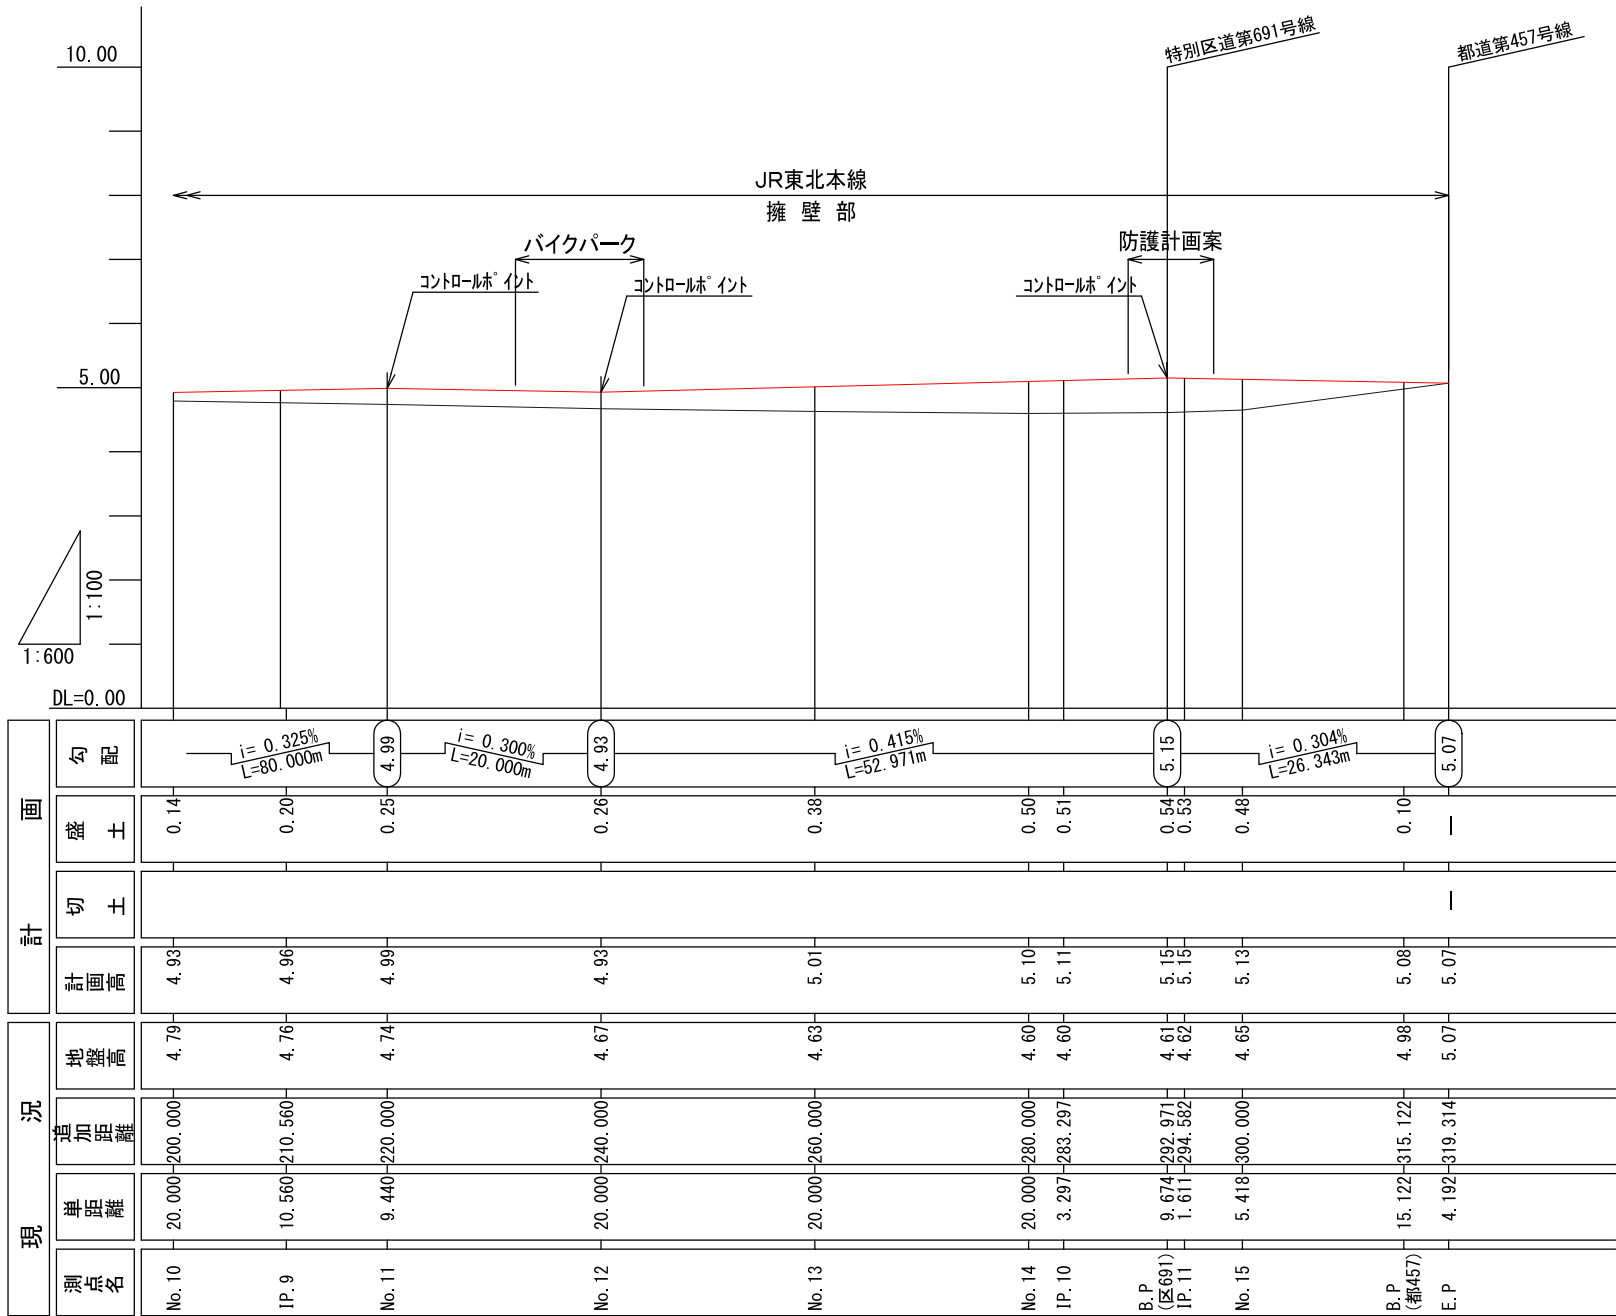



凡 例	
記 号	名 称
—	計画道路縦断線形
—	現況道路縦断線形

※ 図面に記載されている
新設の公共施設の配置
・形状・寸法等につ
いては、今後の協議や設
計の深度化により決定
します。

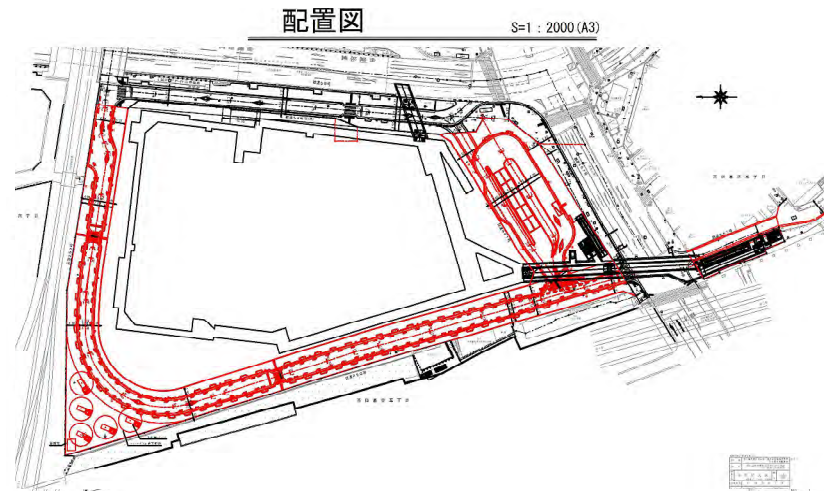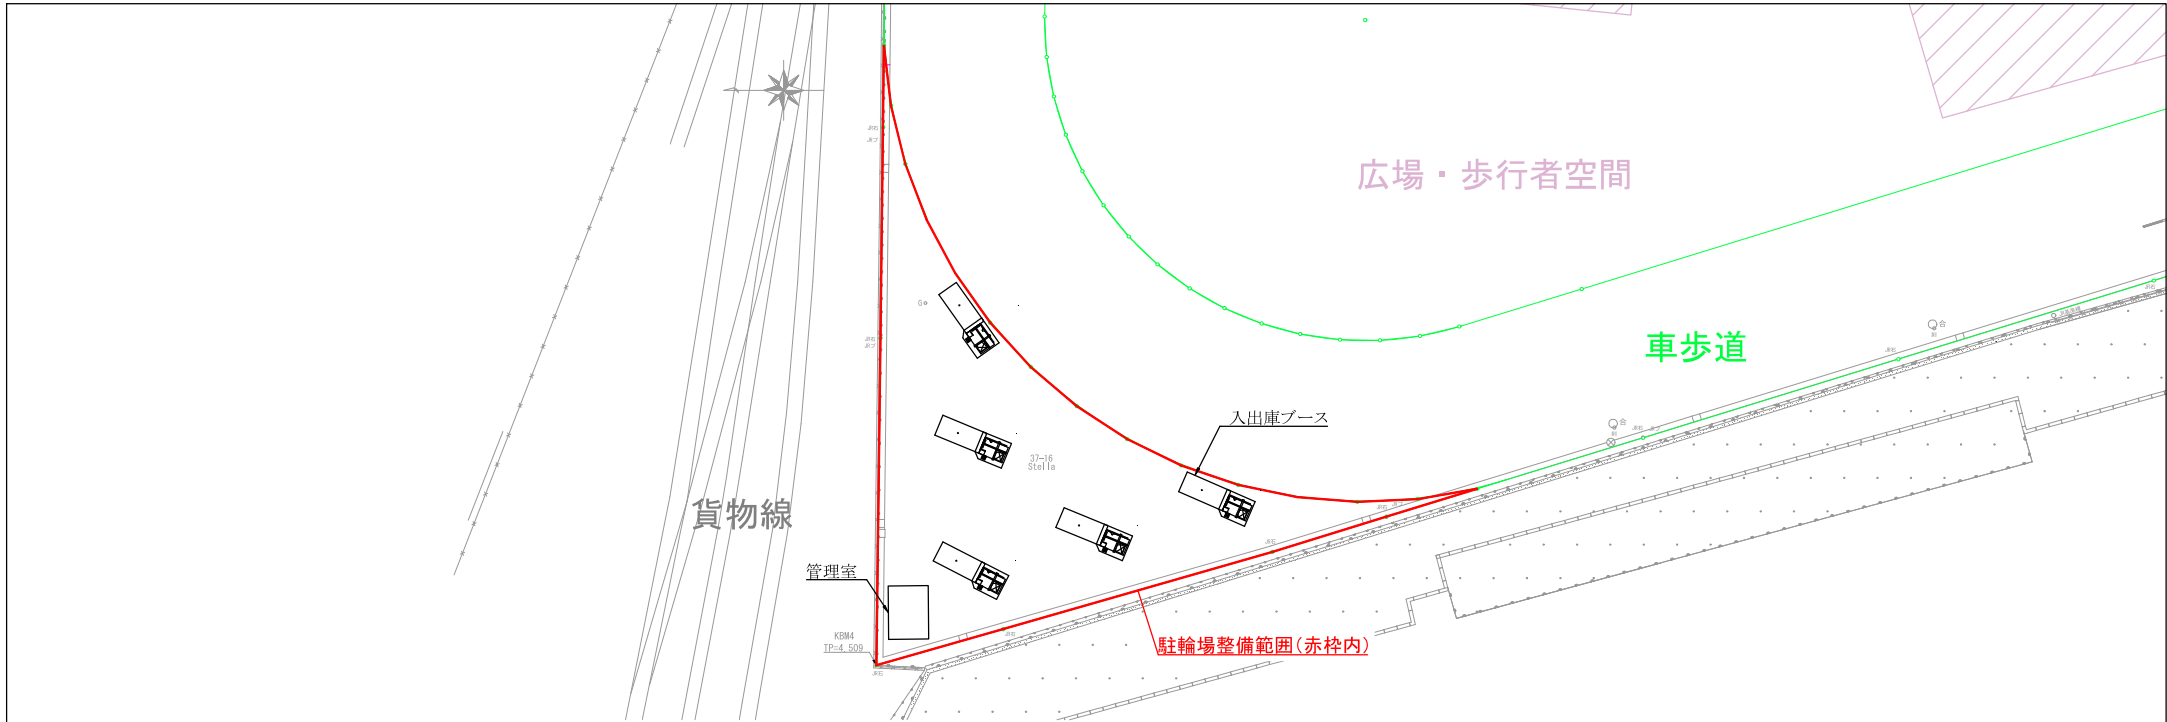


※図面に記載されている新設の公共施設の配置・形状・寸法等については、今後の協議や設計の深度化により決定します。

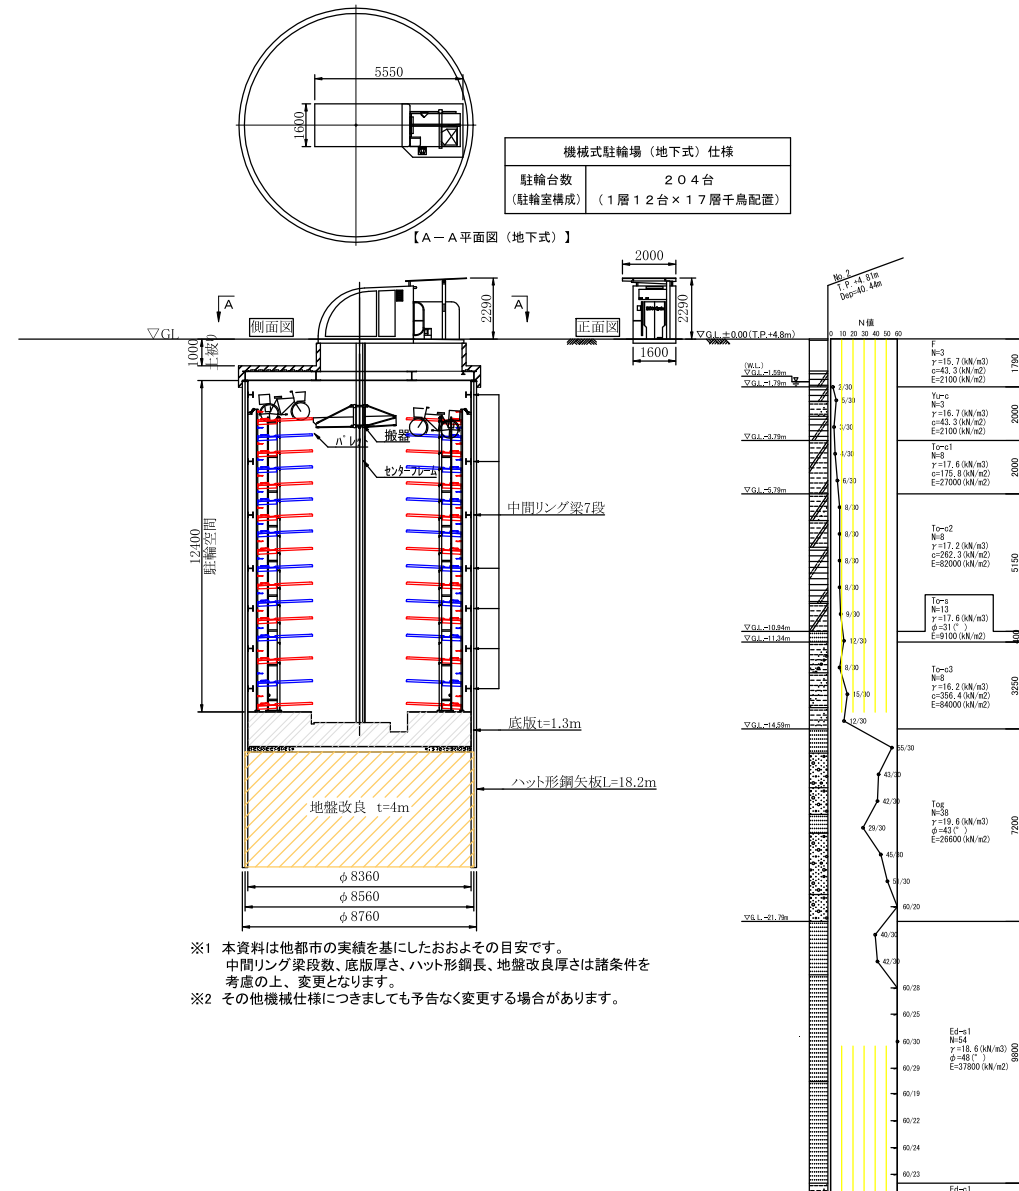


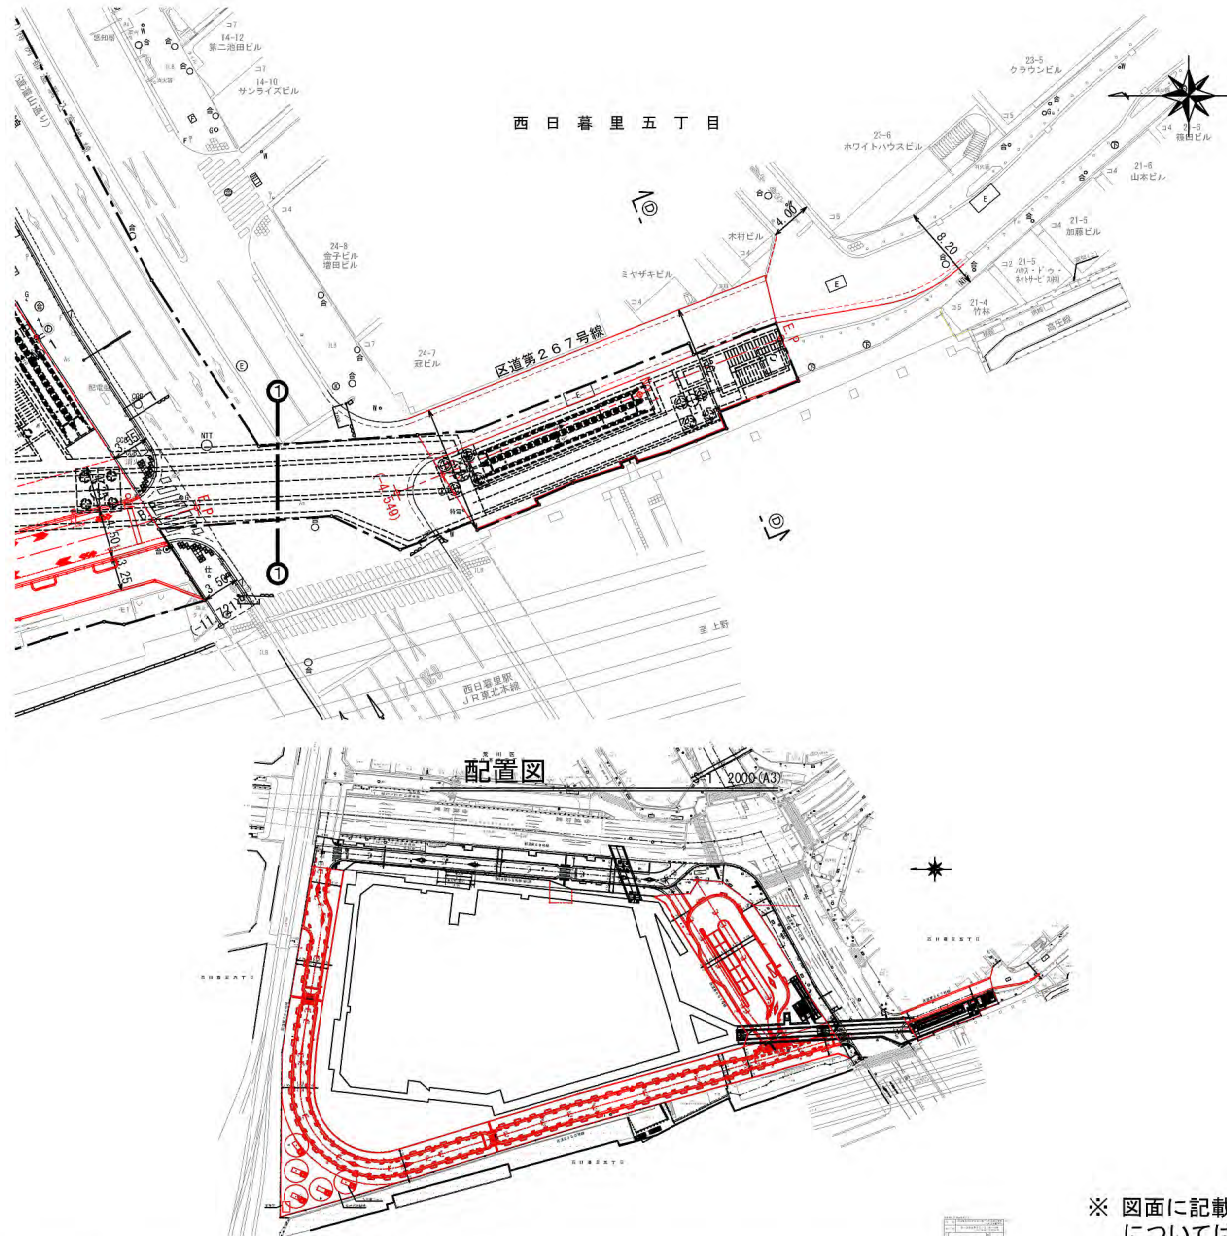

※ 図面に記載されている新設の公共施設の配置・形状・寸法等については、今後の協議や設計の深度化により決定します。

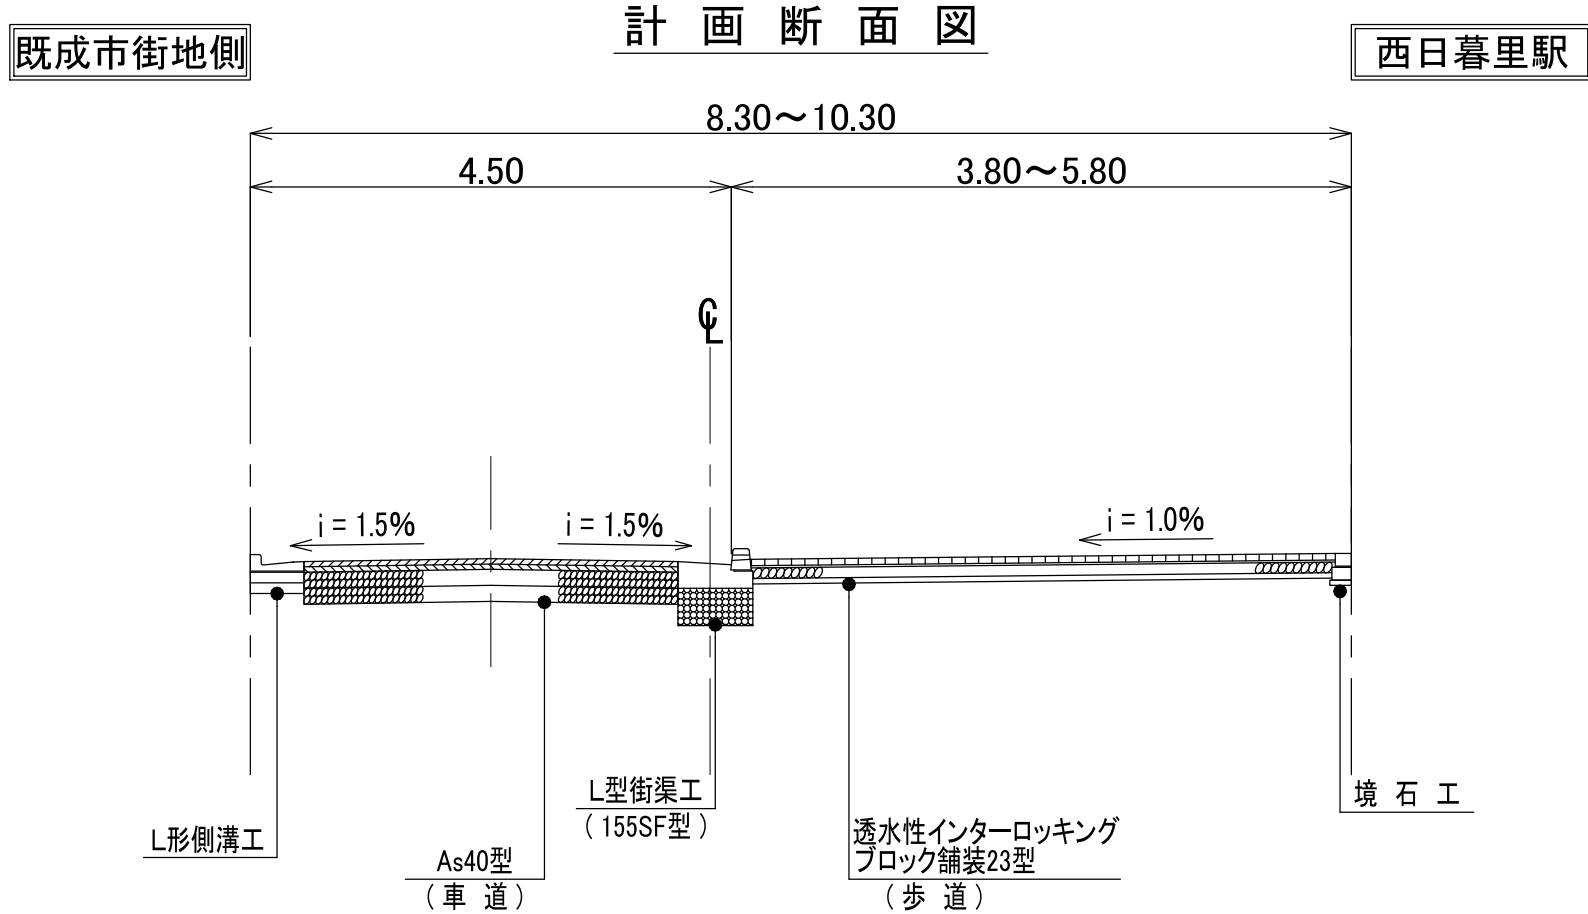


※ 図面に記載されている新設の公共施設の配置・形状・寸法等については、今後の協議や設計の深度化により決定します。

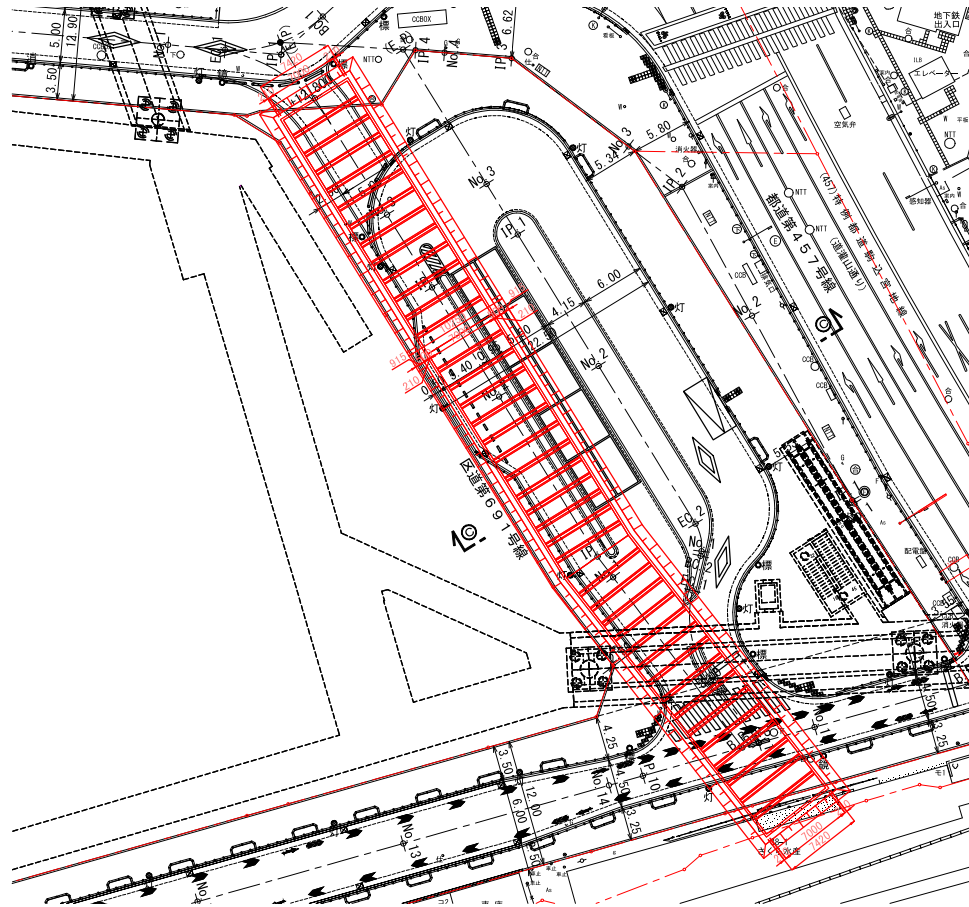


配置図

S=1 : 2000 (A3)

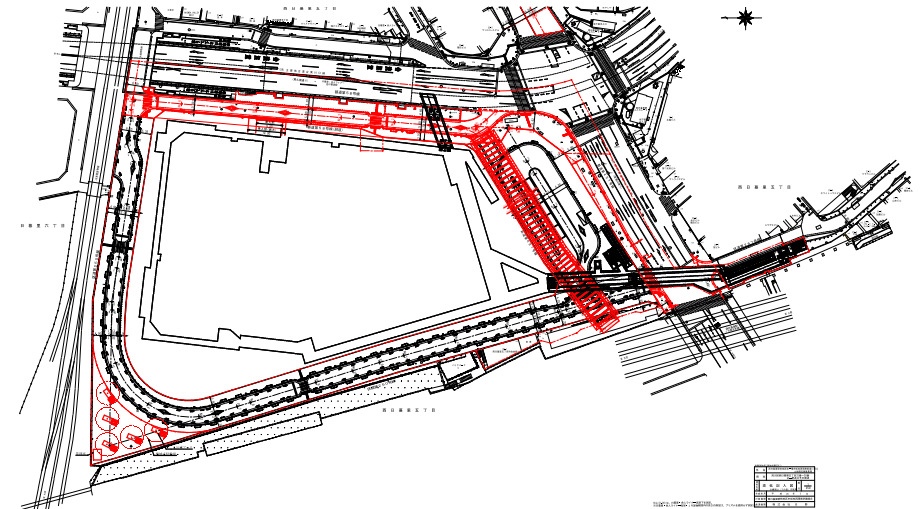


※図面に記載されている新設の公共施設の配置・形状・寸法等については、今後の協議や設計の深度化により決定します。

西日暮里駅前地区第一種市街地再開発事業
道路標準断面図
(藍染川幹線)
S=1 : 100 (A3)

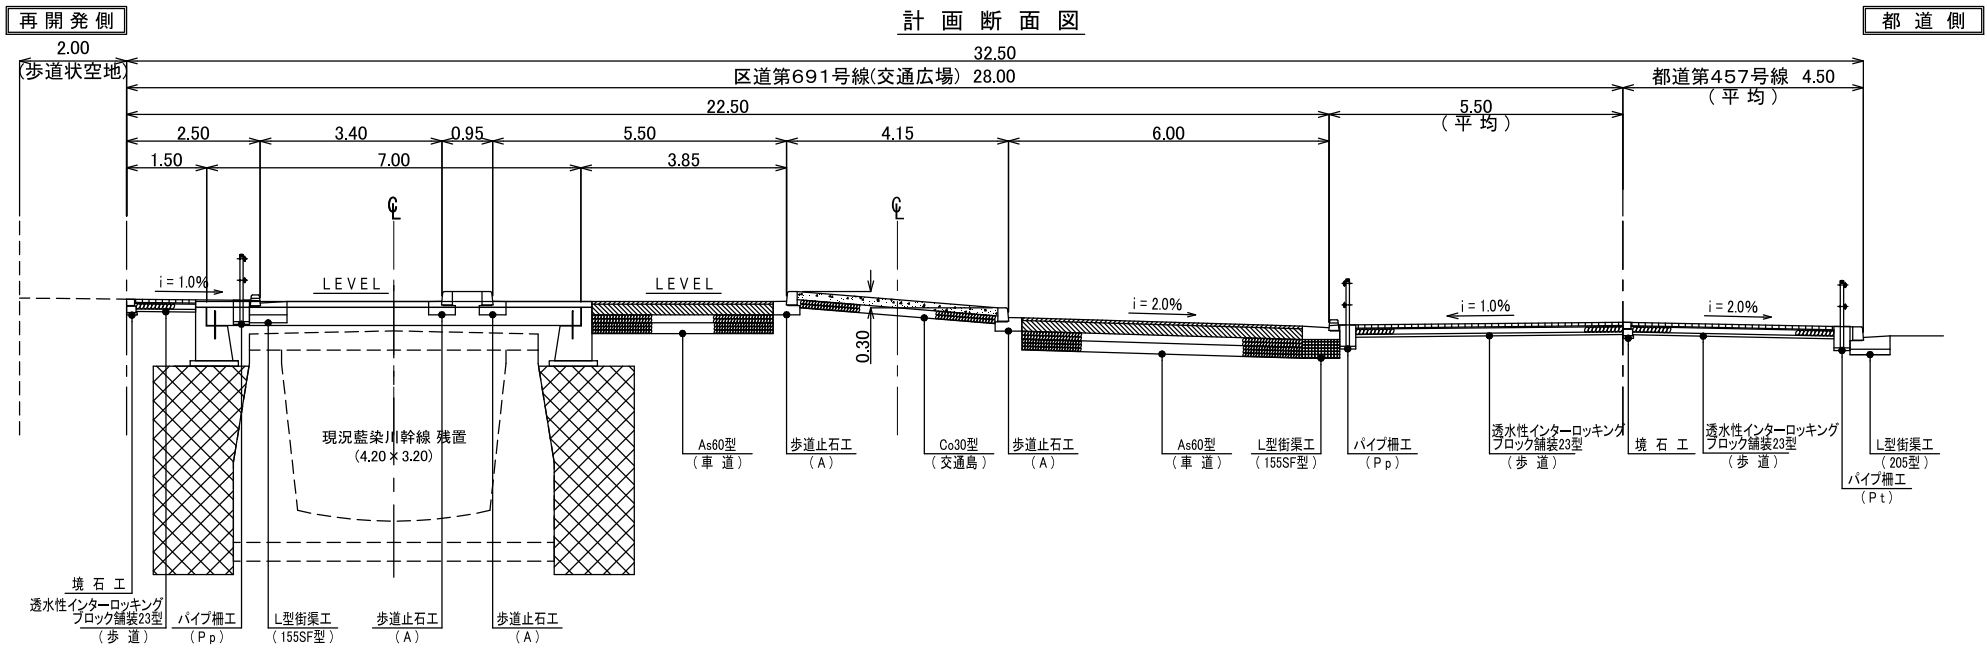


※図面に記載されている新設の公共施設の配置・形状・寸法等については、今後の協議や設計の深度化により決定します。

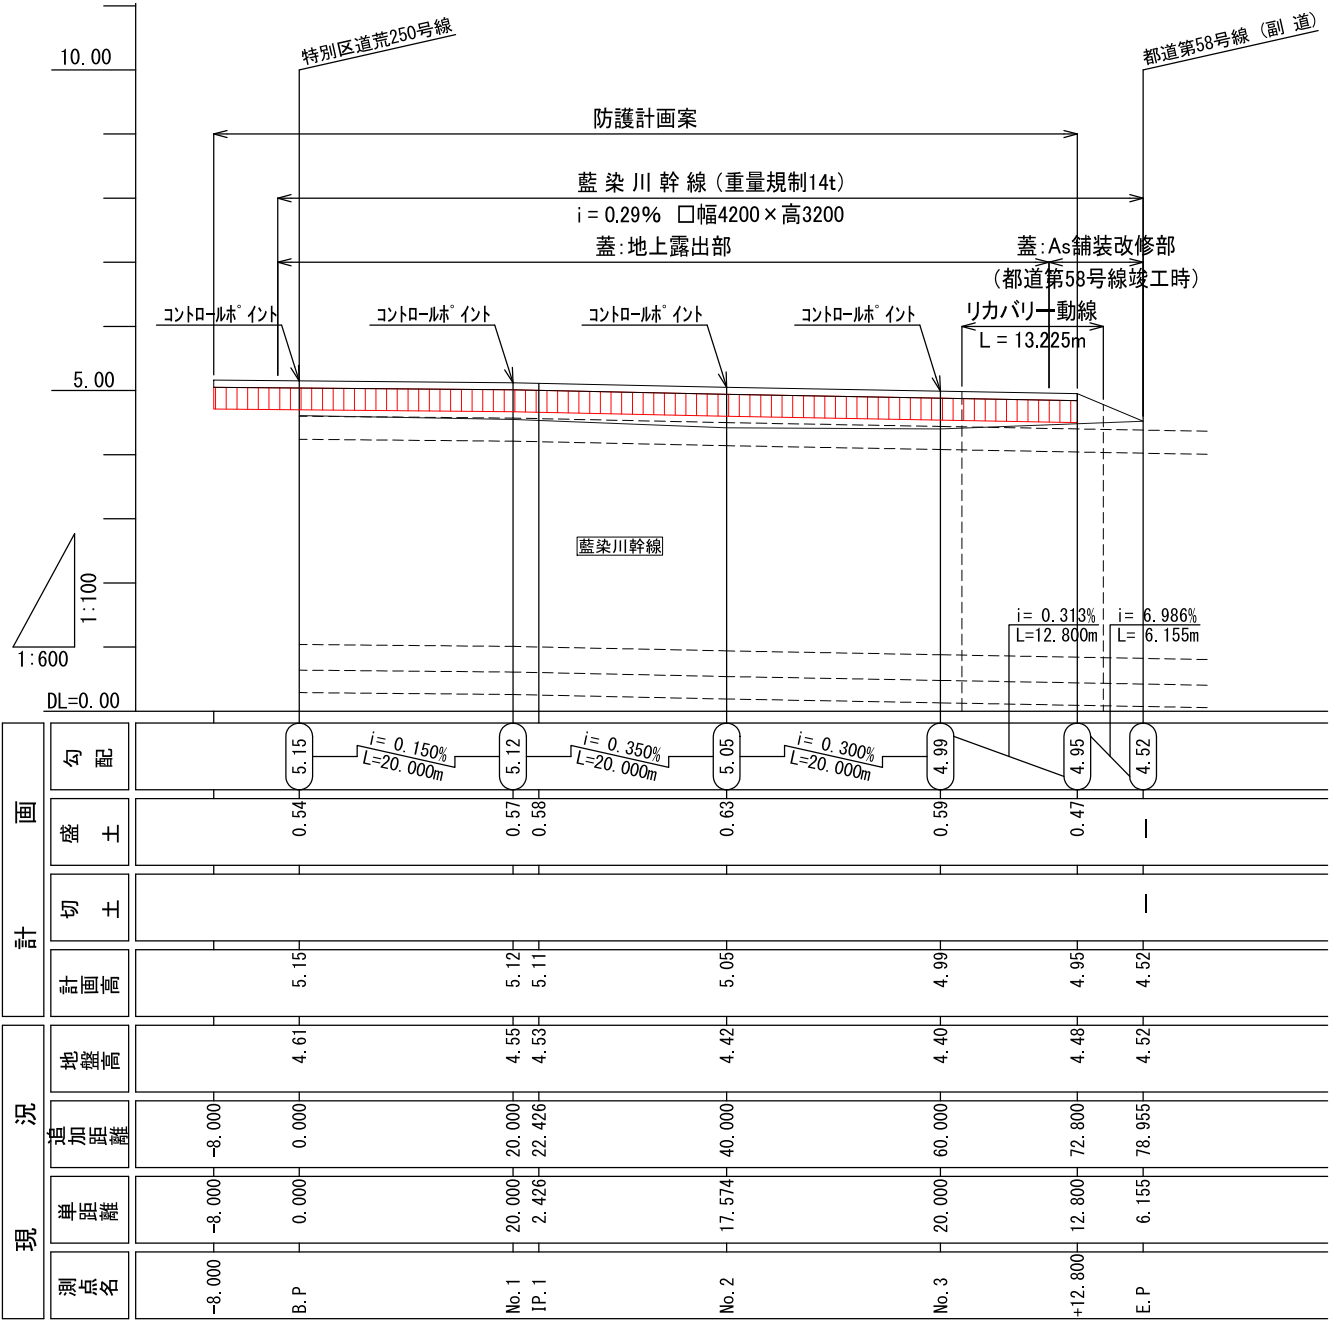

凡 例	
記 号	名 称
——	計画道路縦断線形
——	現況道路縦断線形

※ 図面に記載されている新設の公共施設の配置・形状・寸法等については、今後の協議や設計の深度化により決定します。

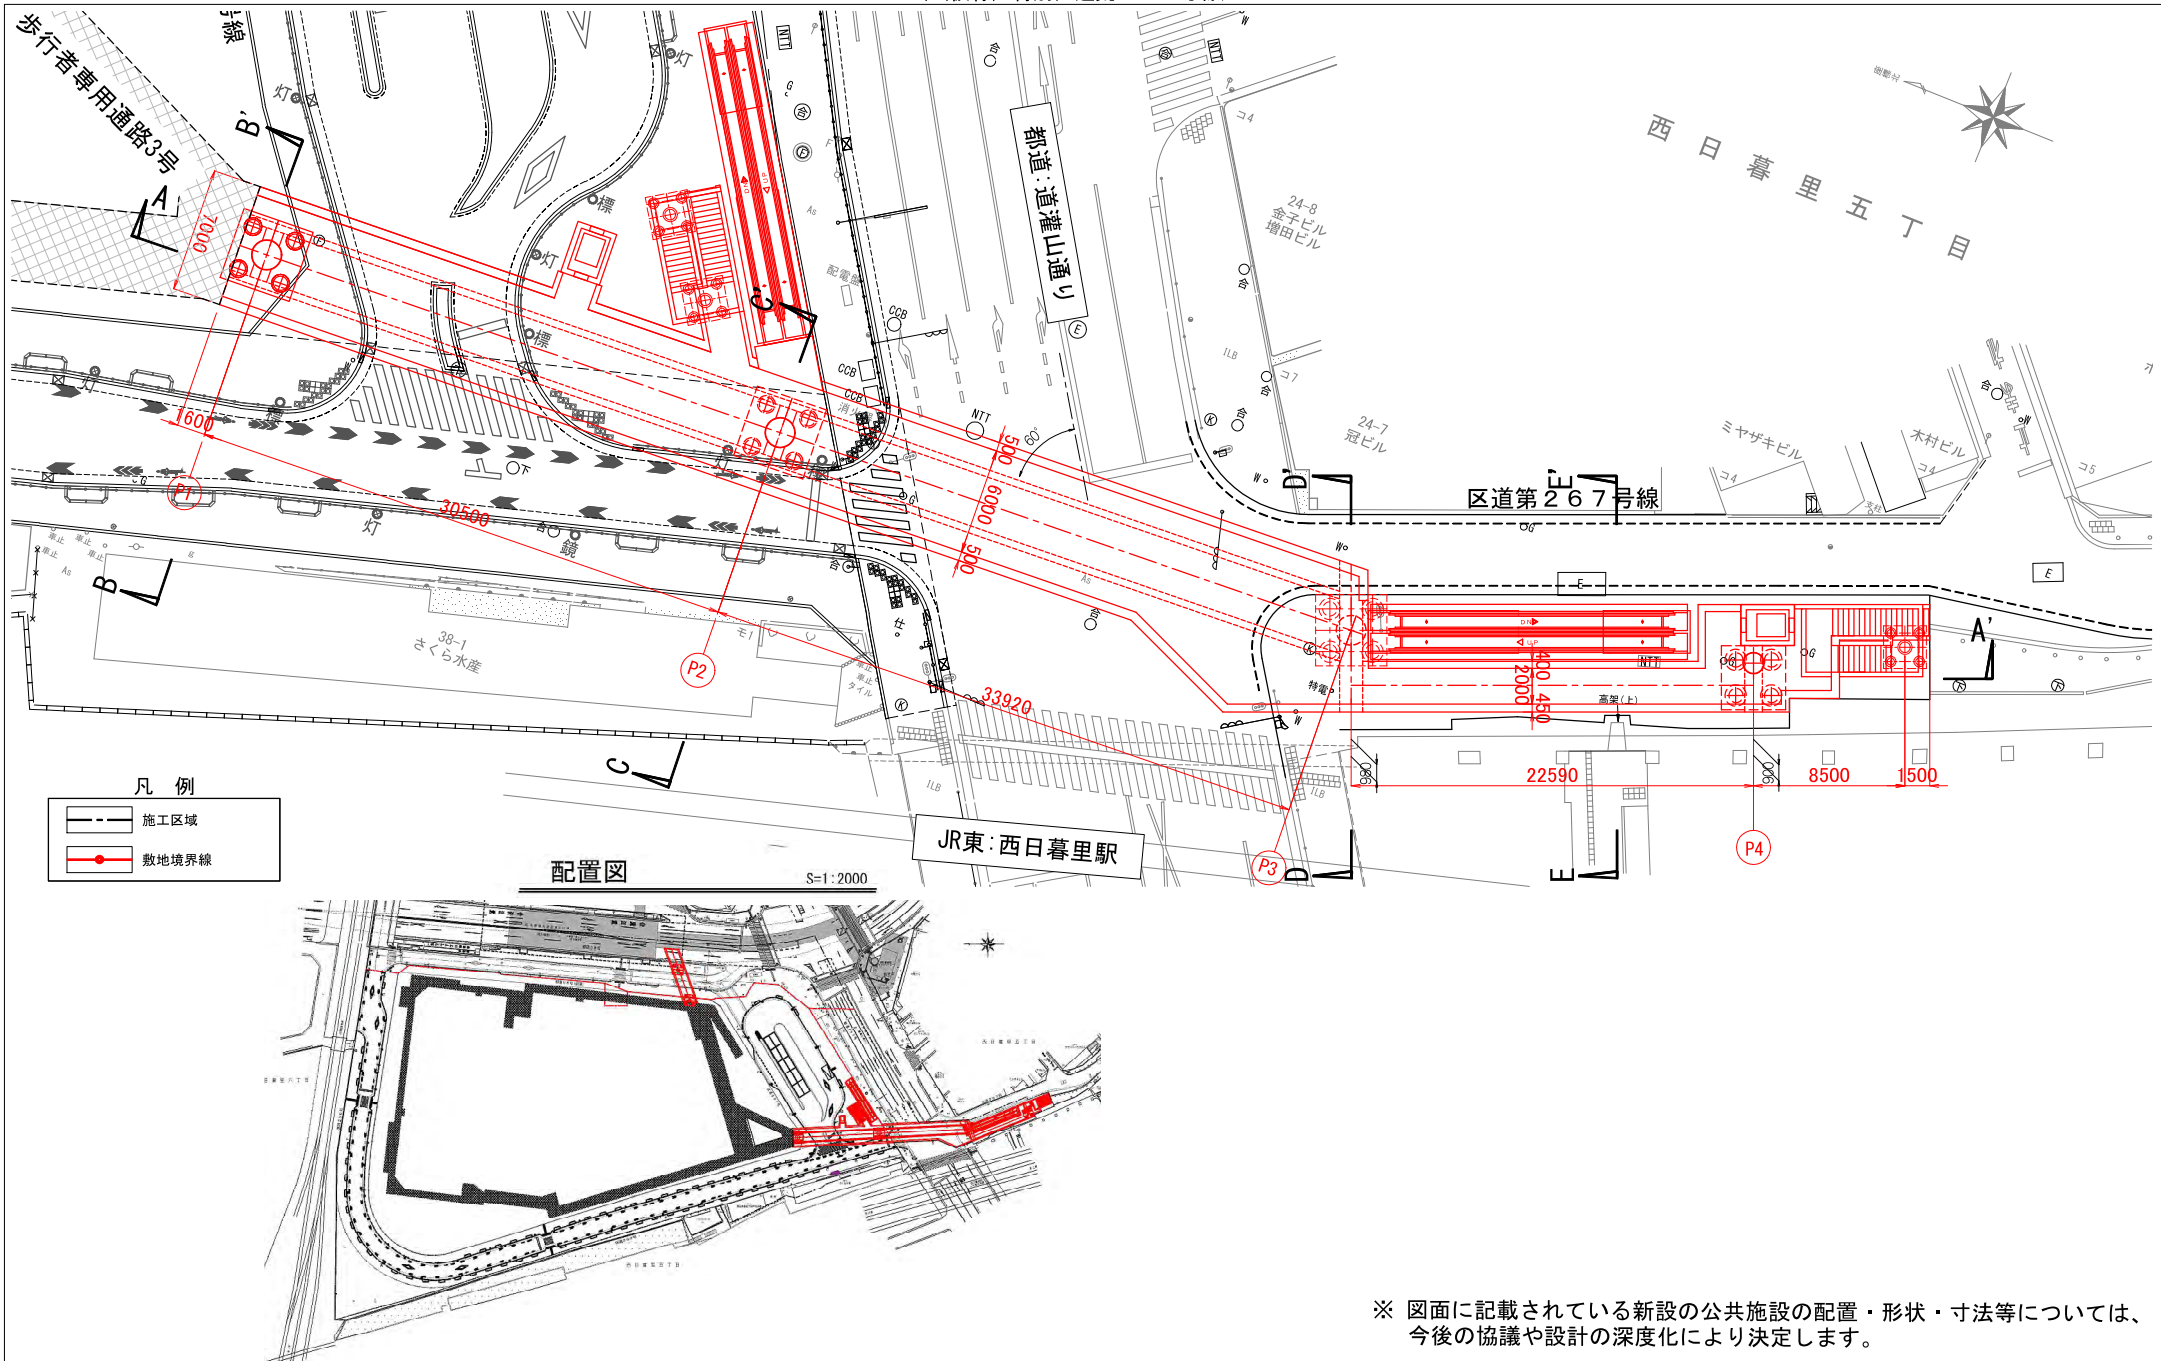

S=1 : 200 (A3)

B-B' 断面图 S=1 : 200 (A3)



B-B' 断面图 S=1 : 200 (A3)




C-C' 断面図 S=1 : 200 (A3)



C-C' 断面图 S=1 : 200 (A3)



桁断面図 S=1 : 50 (A3)

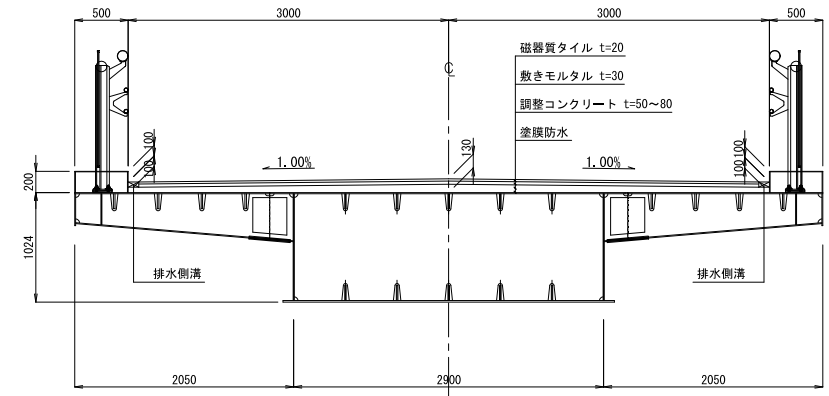


添付書類 (6) 設計図 公共施設 標準断面図 (仮称) 特別区道荒328号線

$S=1:50$ 又は $S=1:200$


S=1 : 300 (A3)

側面図 A-A' (通路)

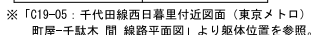


添付書類（６）設計図 公共施設 縦断図 （仮称）特別区道荒328号線

S=1 : 300

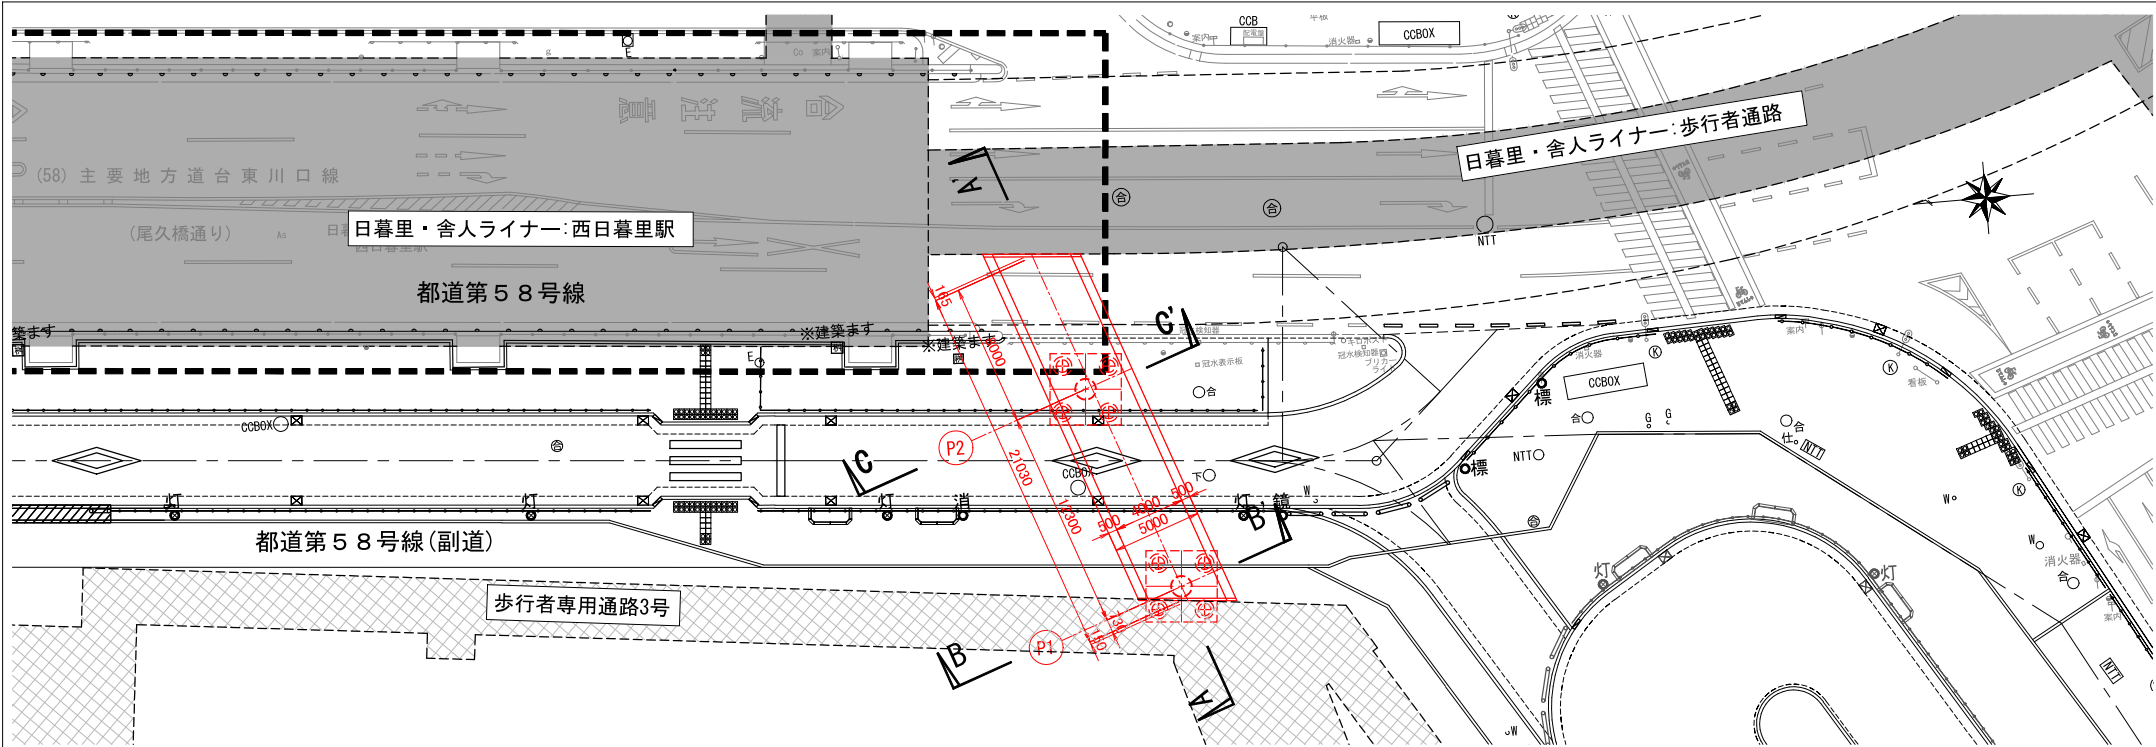

配置図

S=1:2000

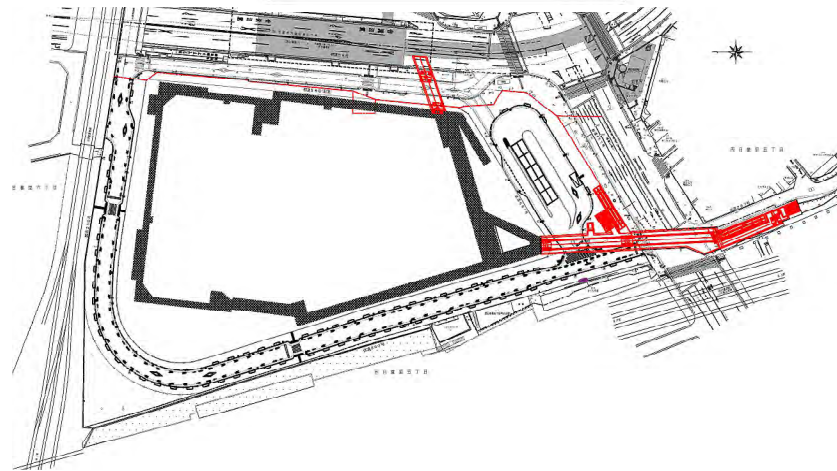

※ 図面に記載されている新設の公共施設の配置・形状・寸法等については、今後の協議や設計の深度化により決定します。

S=1 : 200 (A3)

C-C' 断面図 S=1 : 200 (A3)

S=1 : 200 (A3)


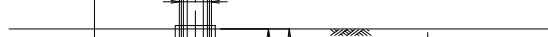


Figure 1: Cross-section diagram of a roof structure. The diagram shows a central section with a width of 3200mm and two side sections of 900mm each. The total width is 500mm + 2000mm + 2000mm + 500mm. The roof slope is 1.00%. The structure includes a concrete slab (調整コンクリート t=50~70), insulation (磁器質タイル t=20, 敷きモルタル t=30), and waterproofing (塗膜防水). The roof is supported by a steel beam (H200) and a concrete base (822). Drainage channels (排水側溝) are located on both sides. A red circle 'C' is marked on the centerline.

S=1 : 50 又は S=1 : 200

S=1 : 200 (A3)

A-A' 断面图

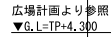