



【別紙 1】

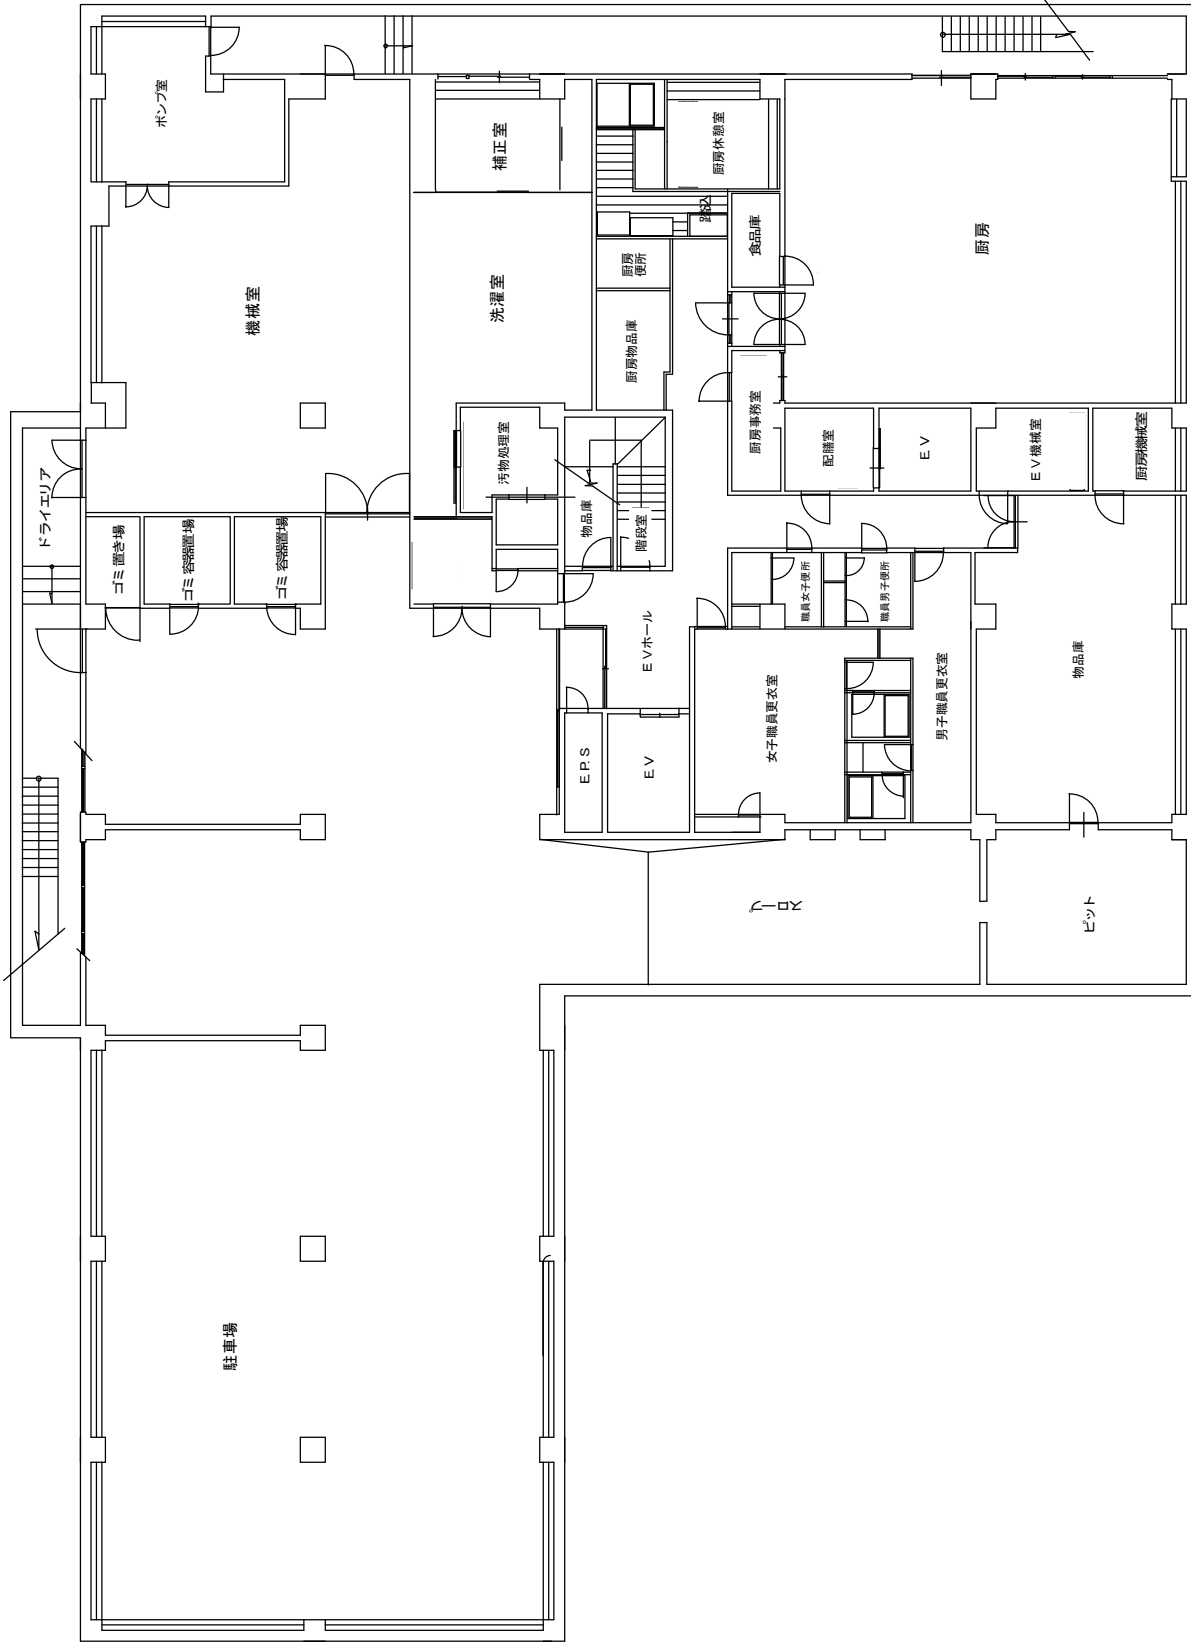


特養サンハイム荒川

地階平面図

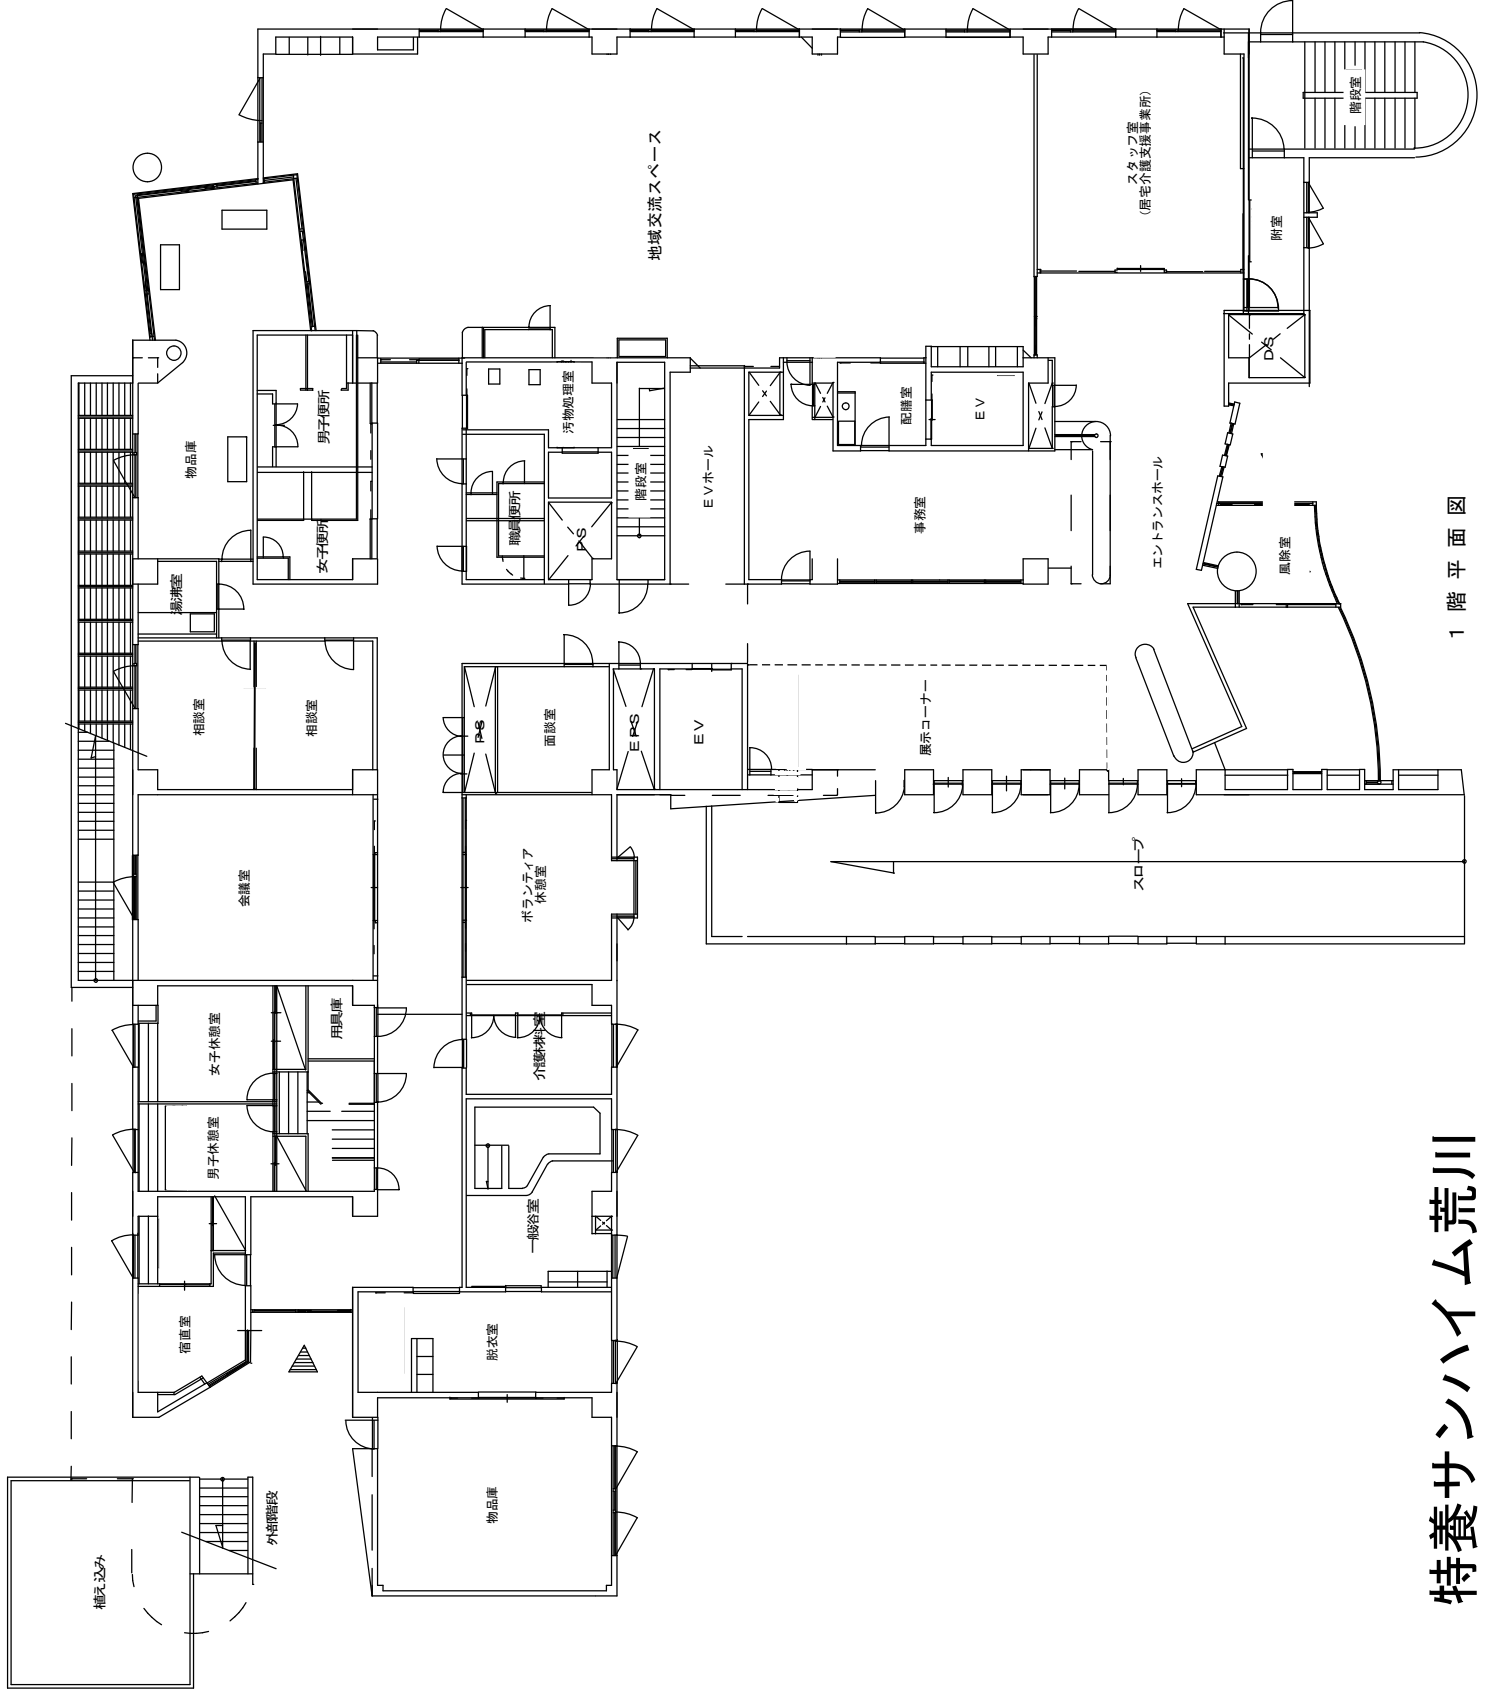


1 階 平面図

特養サンハイム荒川

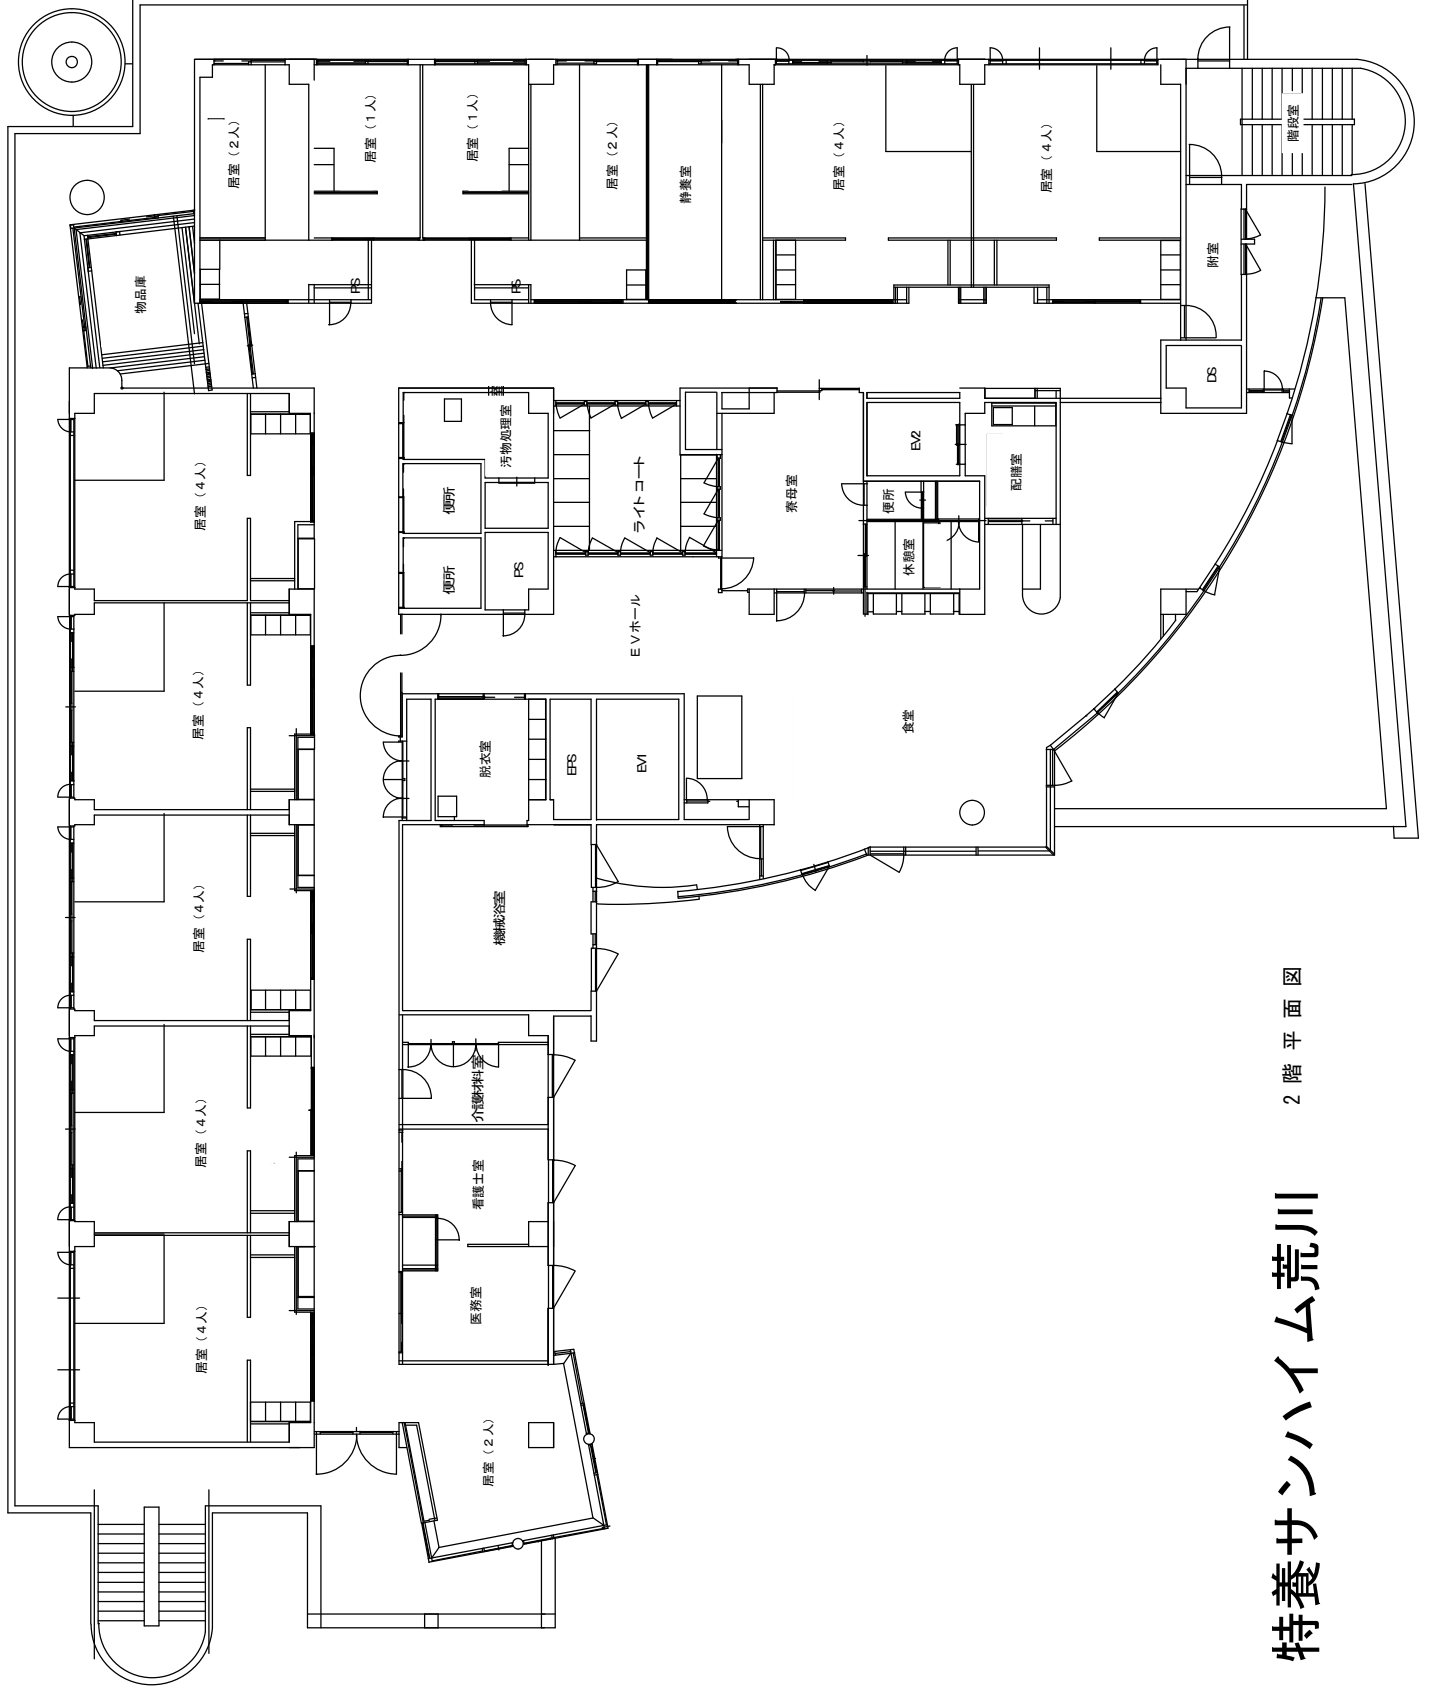



# 特養サンハイム荒川

2階平面図

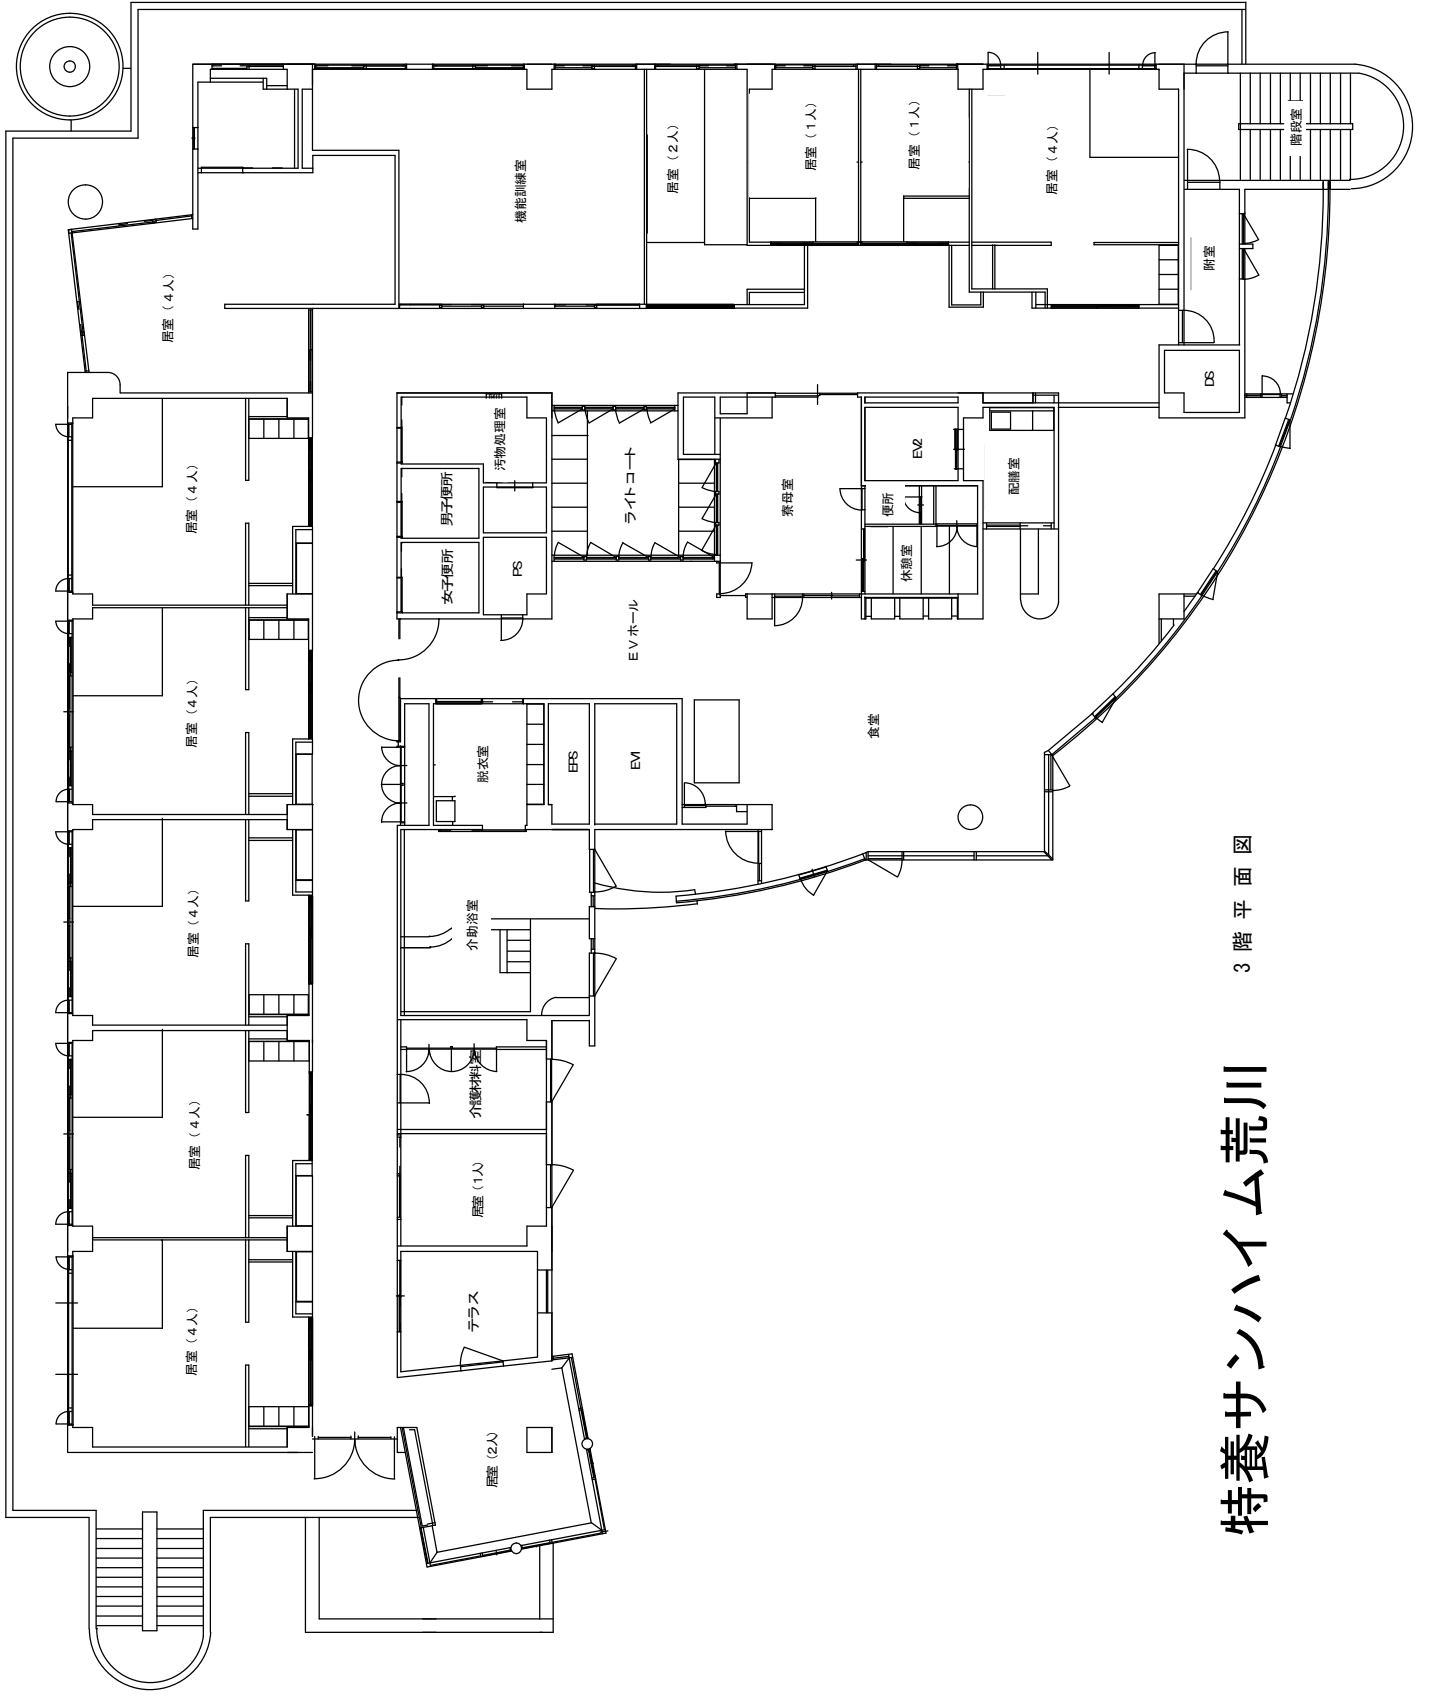


# 特養サンハイム荒川

3階平面図

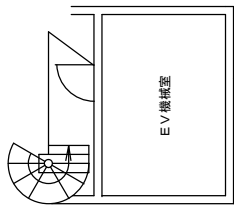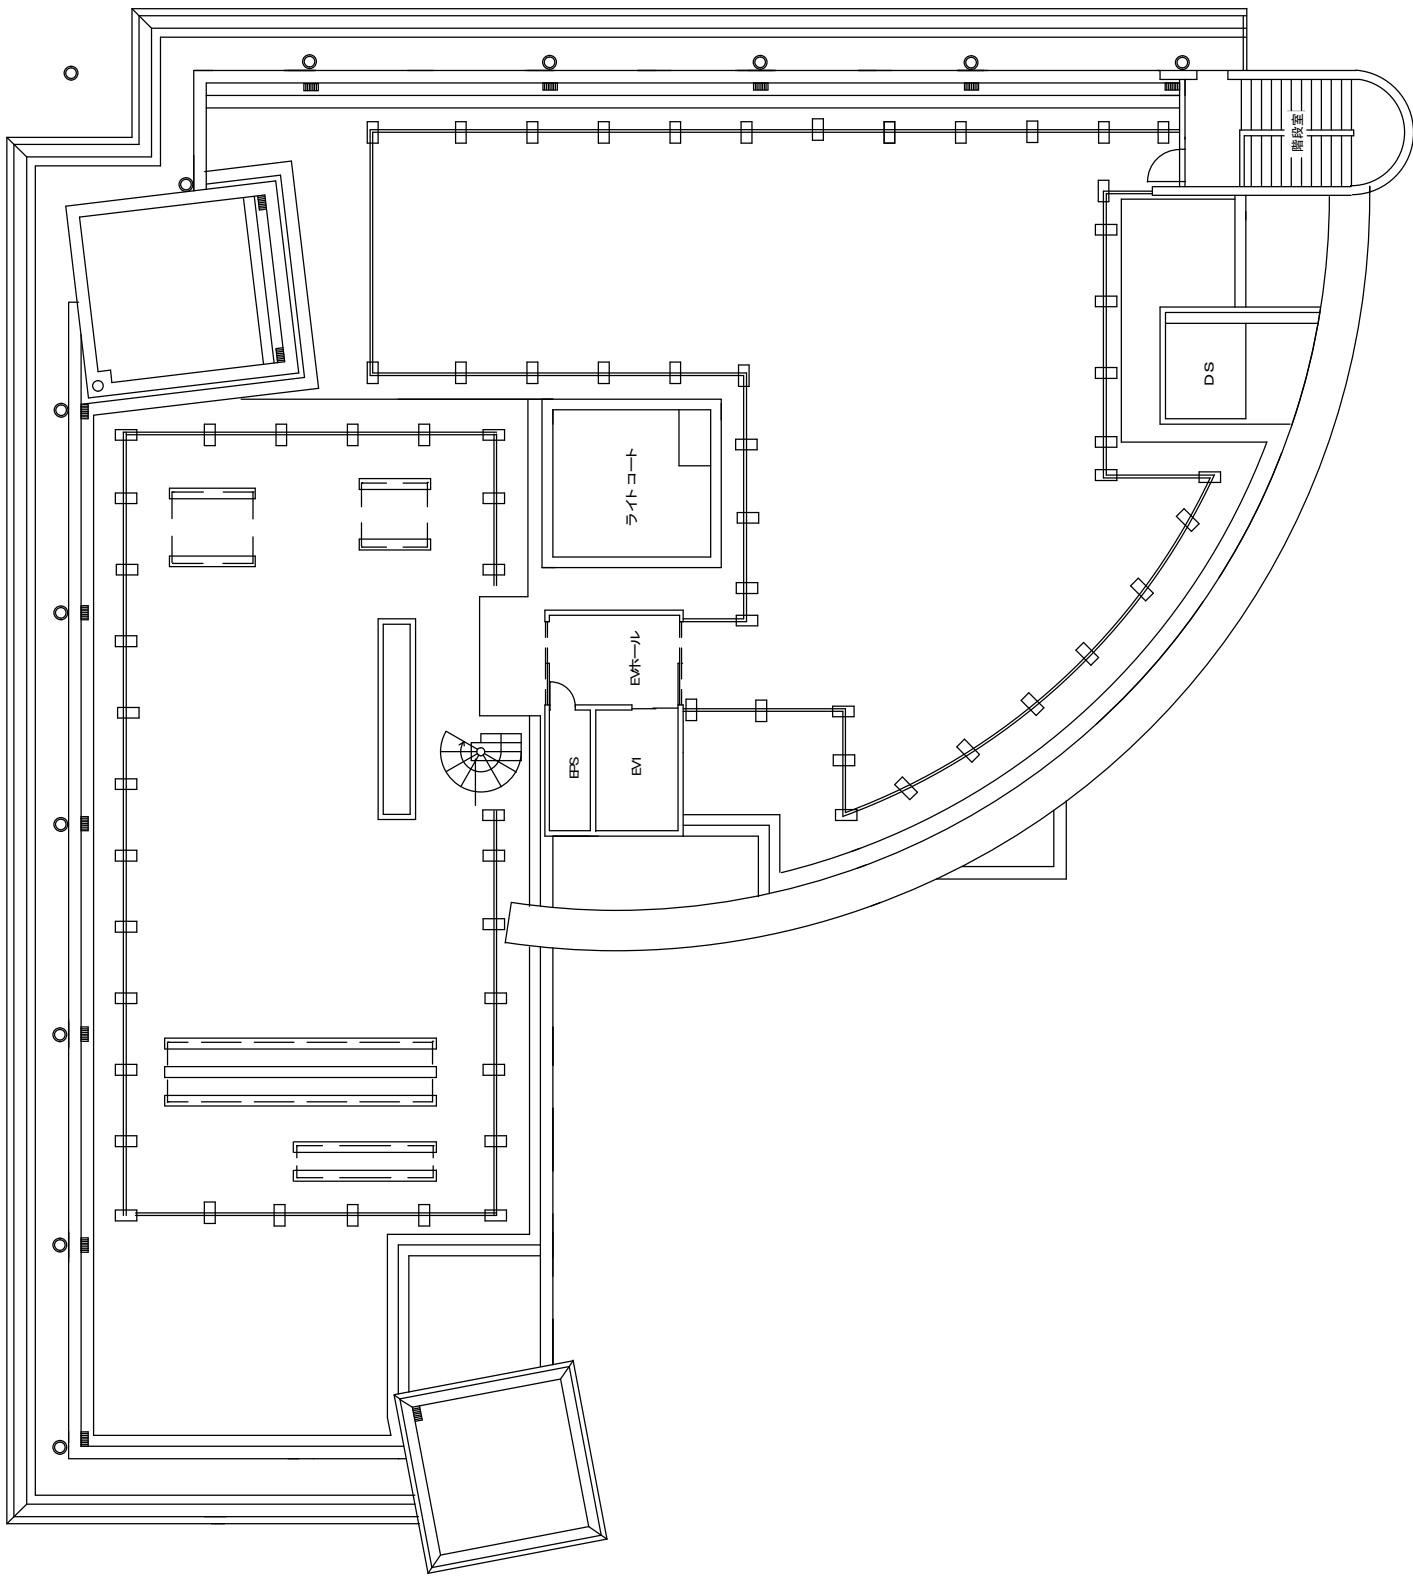


塔屋階平面図 1 / 150

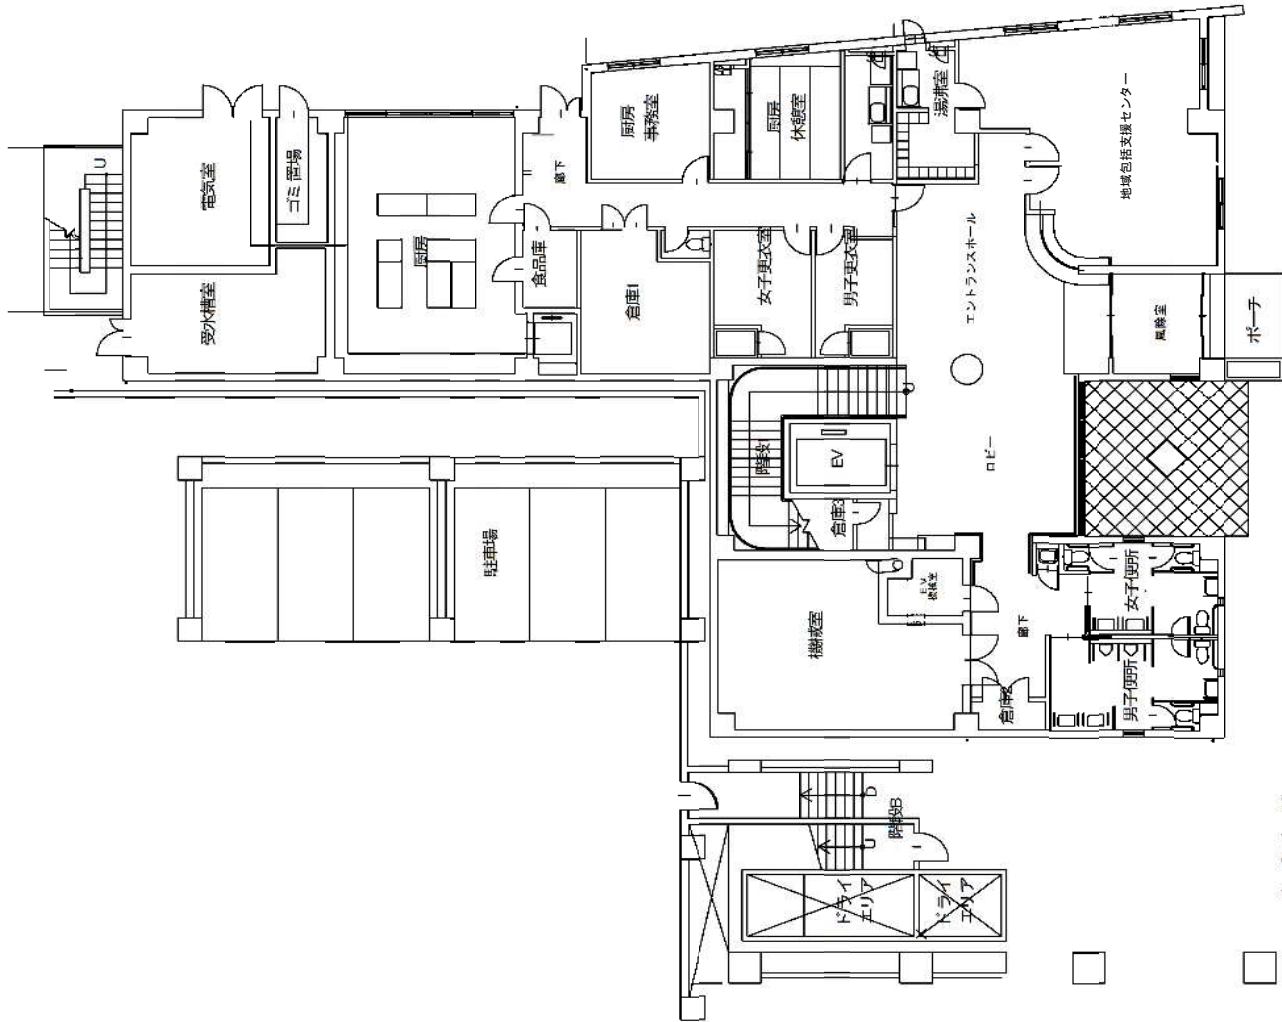

1階平面図

南千住中部サービスセンター

2階平面図

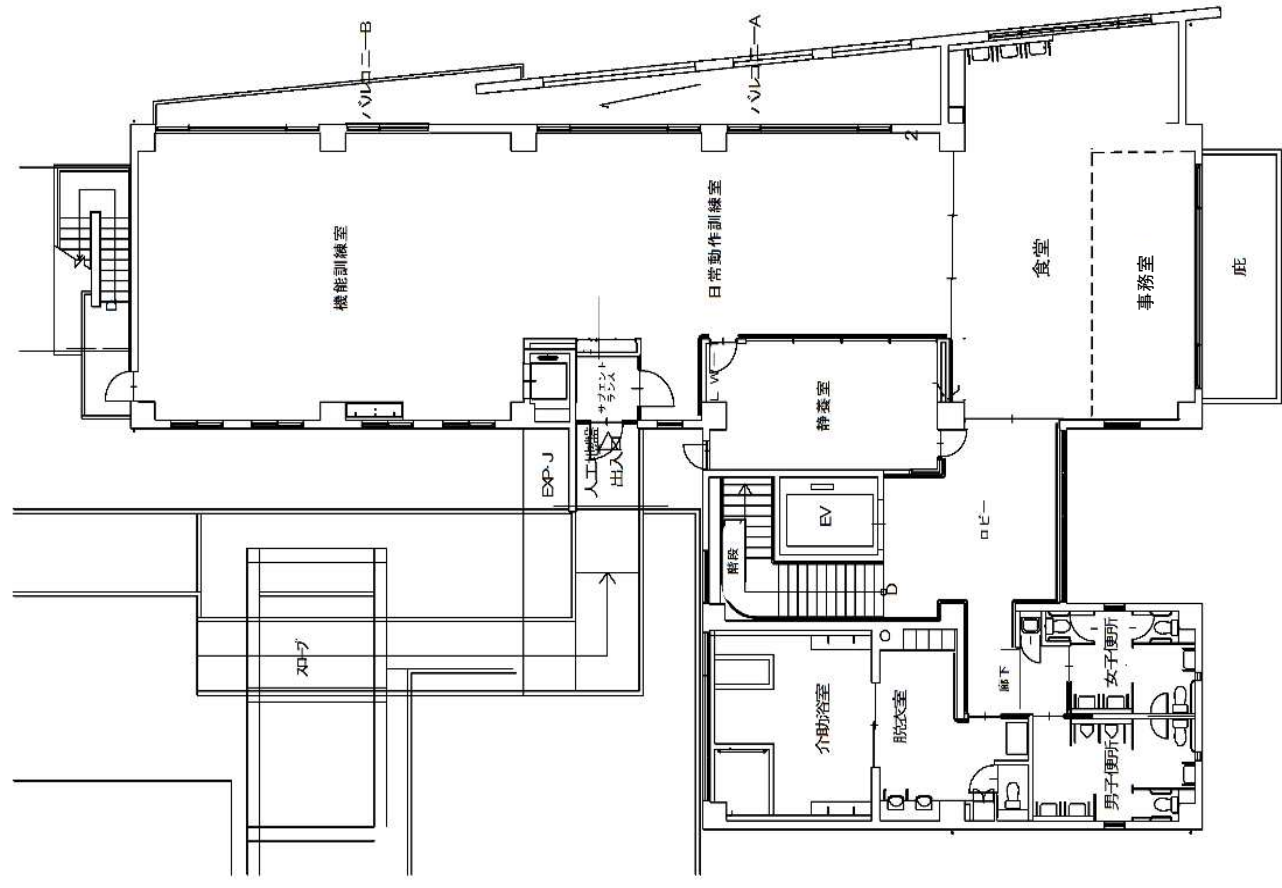

サービスヤード