


# 白鬚西地区総合計画図

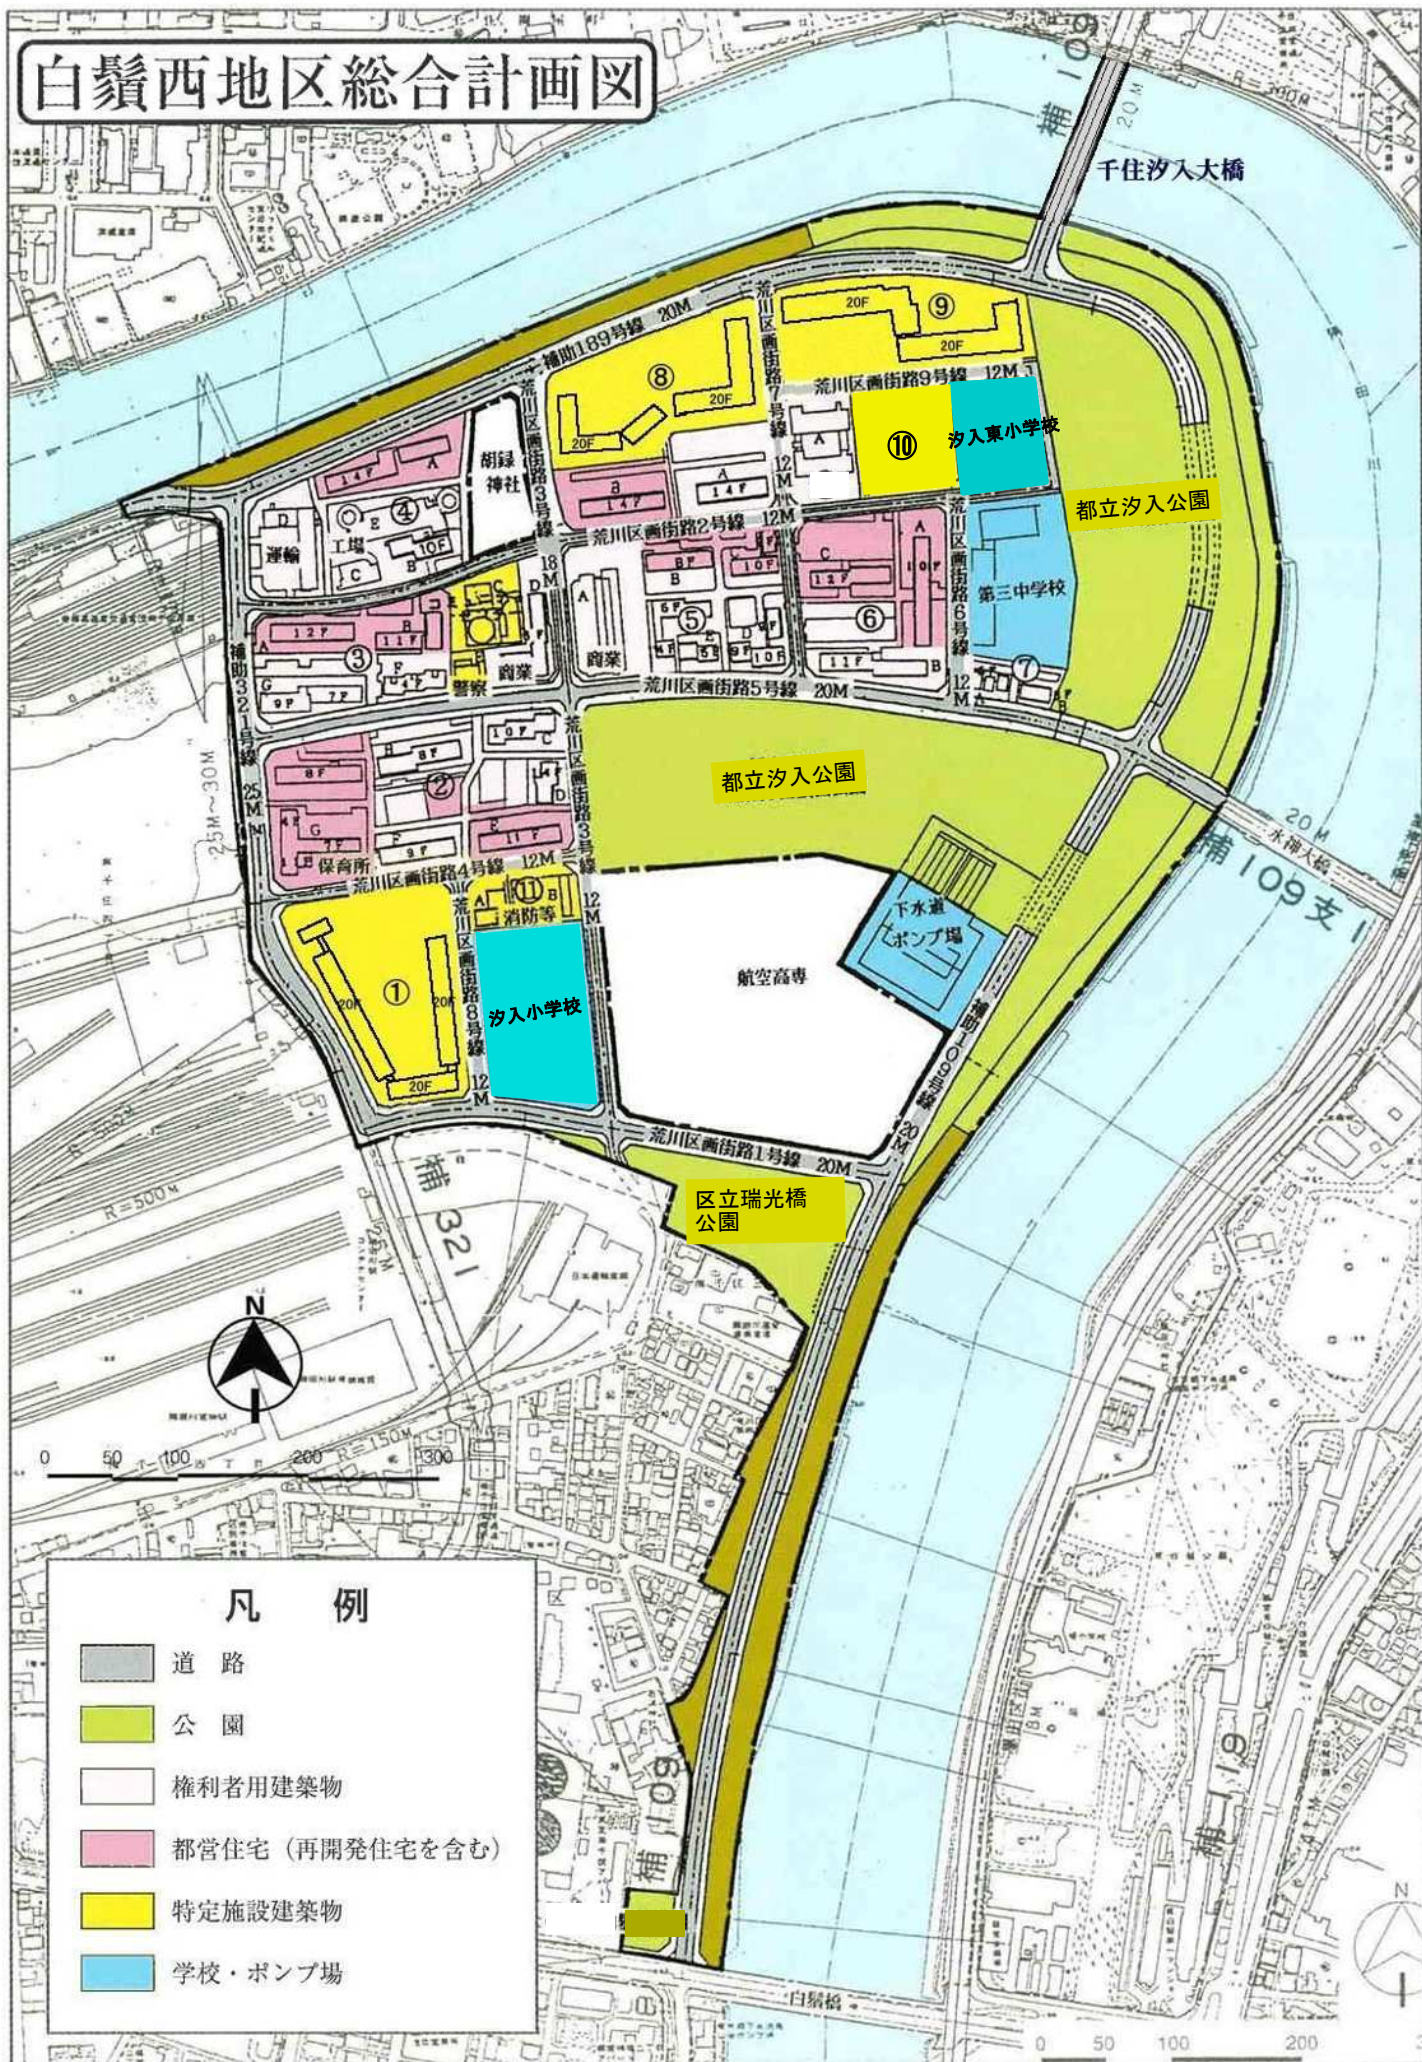

## 凡 例

- 道 路
- 公 園
- 権利者用建築物
- 都営住宅（再開発住宅を含む）
- 特定施設建築物
- 学校・ポンプ場