



大分類	交通安全 施設工	小分類	視覚障害者 誘導用ブロック	形状・寸法	
中分類	誘導ブロック	摘要	アスファルト舗装	図面縮尺	1:10

断面図（一般部）

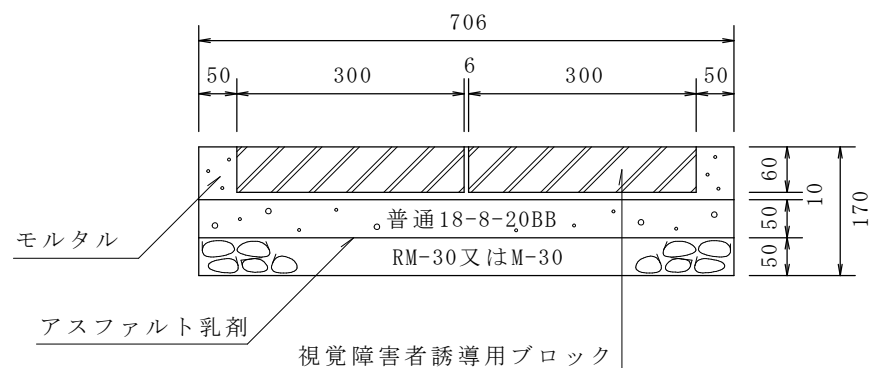

断面図（切下げ部）

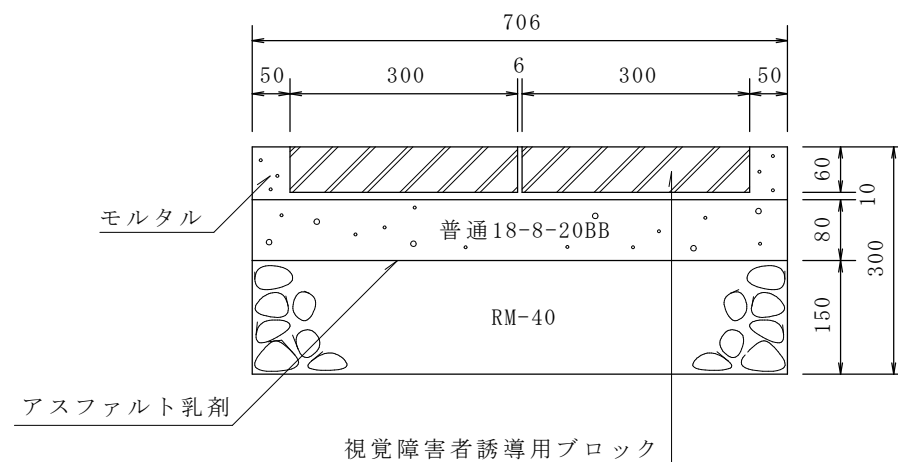

材 料 表

100m当り

材 料	形状・寸法	単位	数量	摘要
誘導用ブロック	300×300×60	枚	653	6
(再生) 粒度調整碎石	RM-30又は M-30	m ³	3	5
コンクリート	普通18-8-20BB	m ³	3	5
モルタル	1 : 3	m ³	1	3
アスファルト乳剤	PK3～4	kl	0	085


材 料 表

100m当り

材 料	形状・寸法	単位	数量	摘要
誘導用ブロック	300×300×60	枚	653	6
再生粒度調整碎石	RM-40	m ³	10	6
コンクリート	普通18-8-20BB	m ³	5	6
モルタル	1 : 3	m ³	1	3
アスファルト乳剤	PK3～4	kl	0	085

大分類	交通安全 施設工	小分類	視覚障害者 誘導用ブロック	表・法	
中分類	誘導ブロック	摘要	インターロッキングブロック用	図面 縮尺	1:10

断面図（インターロッキングブロック用）

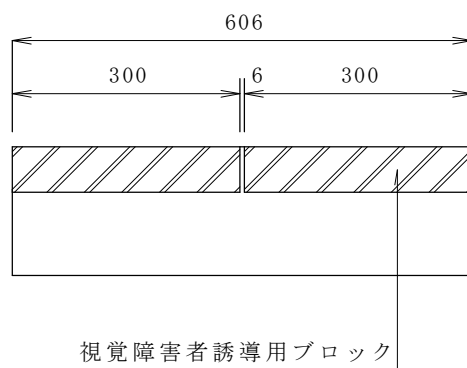

60(80)


基礎構造は、インターロッキングブロック舗装の標準構造に準ずるものとする。

材 料 表

100m当り

材 料	形状・寸法	単位	数量	摘要
誘導用ブロック	300× 300× 60(80)	枚	653. 6	

大分類	交通安全 施設工	小分類	視覚障害者 誘導用シート	形状・寸法	
中分類	誘導ブロック	摘要	アクリル樹脂系シート	図面縮尺	1:5

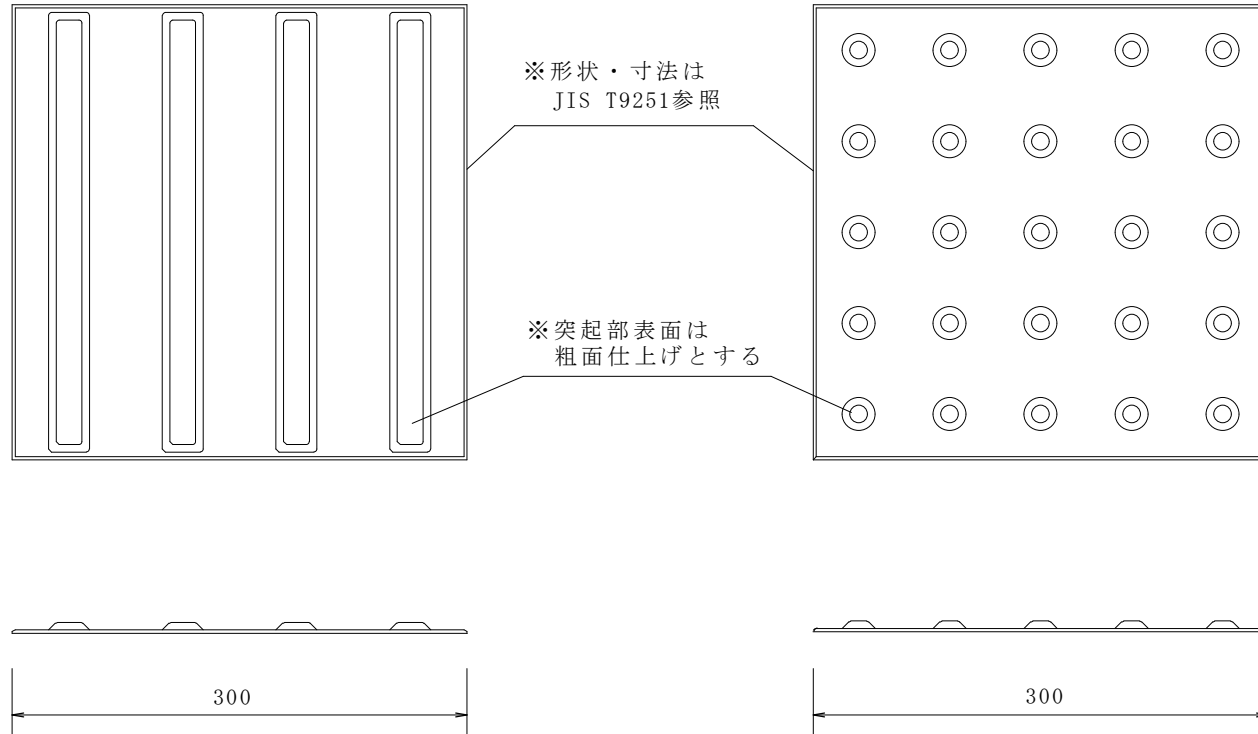


材 料 表

100m 当り

材 料	形状・寸法	単位	数量	摘要
点字シート	アクリル樹脂成型品・黄	枚	653 6	
アクリル下地塗料	アクリル樹脂・黄	k g	—	
トップコート	アクリルクリア	m ³	—	

注 施工面によって、材料品数量を変更すること。

大分類	交通安全 施設工	小分類	ガードパイプ		形状・寸法	
中分類	防護柵	摘要	通学路→緑色 その他→標準色		図面縮尺	1:30

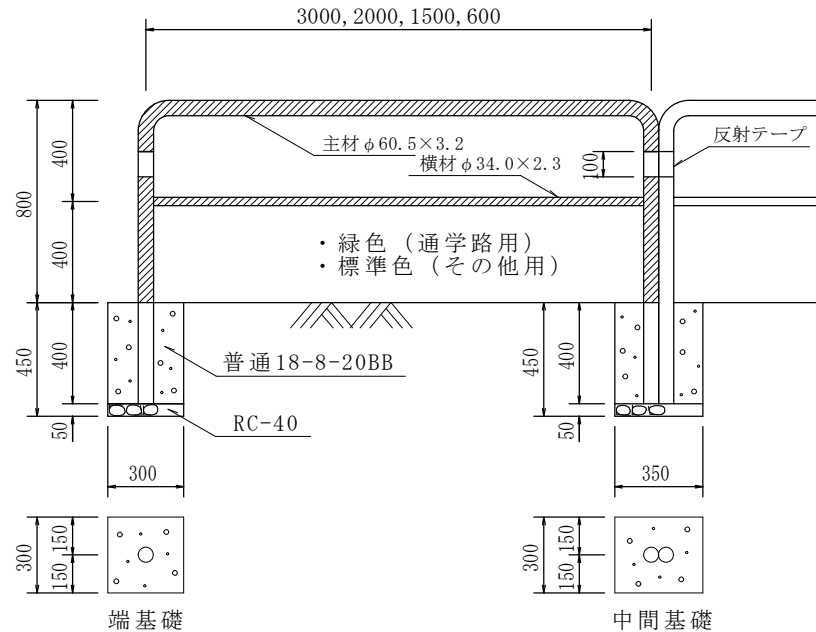

材 料 表



100か所当り

	材 料	形状・寸法	単位	数 量	摘要
端基礎	再生クラッシュラン	RC-40	m ³	0 5	
	コンクリート	普通18-8-20BB	m ³	3 5	
中間基礎	再生クラッシュラン	RC-40	m ³	0 5	
	コンクリート	普通18-8-20BB	m ³	4 0	

標準色	標準マンセル値
ダークブラウン	1 0 Y R 2 . 0 / 1 . 0 程度
ダークベージュ	1 0 Y R 6 . 0 / 1 . 0 程度
ダークグレー	1 0 Y R 3 . 0 / 0 . 2 程度
オフホワイト	1 0 Y R 8 . 5 / 0 . 5 程度
グリーン	7 . 5 G Y 6 / 1 0 . 0 程度

品 名	形状・寸法
ガードパイプ (PI-Pk)	$\phi 60.5 \times 3.2 \times 3000$
〃	$\phi 60.5 \times 3.2 \times 2000$
〃	$\phi 60.5 \times 3.2 \times 1500$
〃	$\phi 60.5 \times 3.2 \times 600$
反射テープ	幅100×長180
鞘 管	$\phi 76.3 \times 3.2 \times 400$

大分類	交通安全 施設工	小分類	道路反射鏡	形状・寸法	
中分類	道路反射鏡等	摘要		図面縮尺	1:40

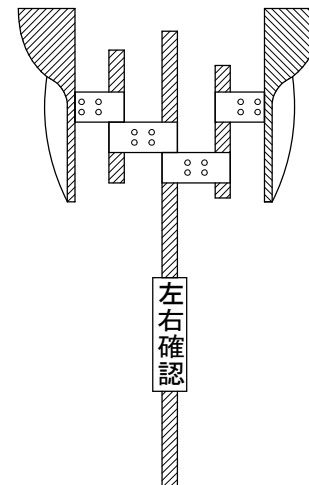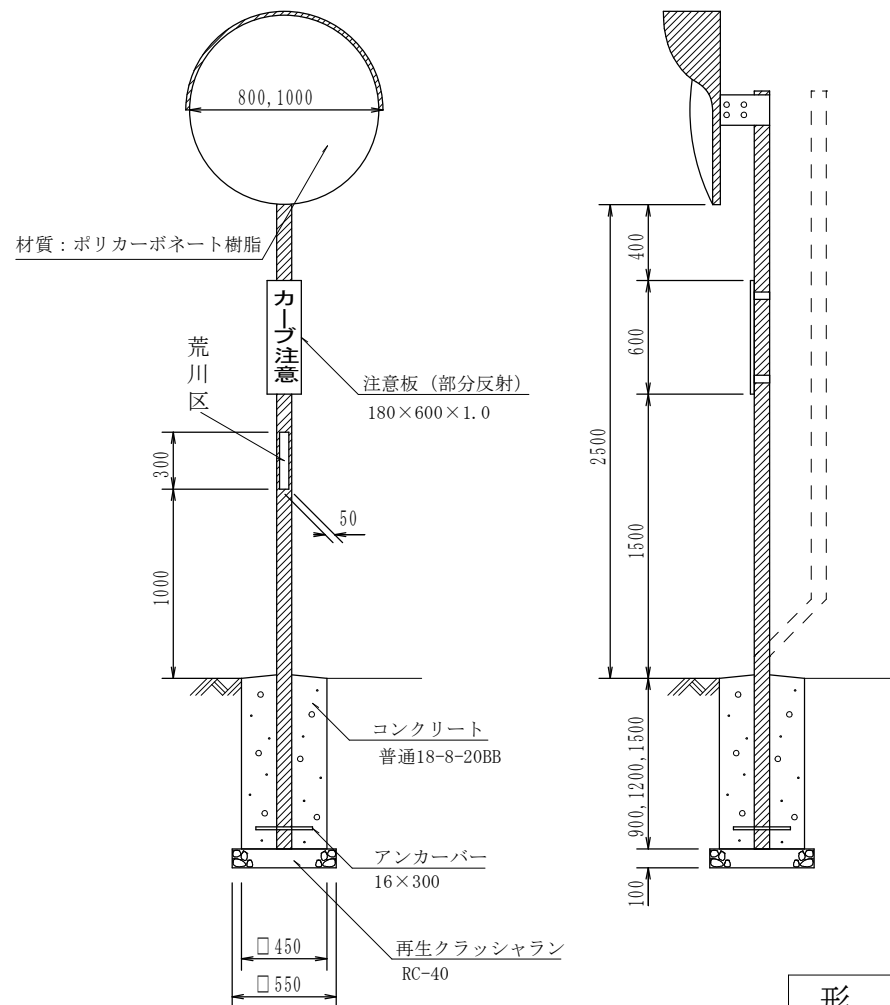

形 式	基 礎
1-φ 800	(コ) □450× 900 (ク) □550× 100
1-φ 1000	(コ) □450×1200 (ク) □550× 100
2-φ 800	(コ) □450×1200 (ク) □550× 100
2-φ 1000	(コ) □450×1500 (ク) □550× 100

形状組合せ及び材料表

1本当り


標準色	標準マンセル値
ダークブラウン	10YR2.0/1.0程度
ダークベージュ	10YR6.0/1.0程度
ダークグレー	10YR3.0/0.2程度
オフホワイト	10YR8.5/0.5程度

形 式	支 柱	再生クラッシュラン (RC-40)	コンクリート (普通18-8-20BB)	捨て型枠
1-φ 800	φ76.3×3.2×4000	0.03 m ³	0.18 m ³	1.62 m ²
1-φ 1000	φ89.1×3.2×4400	0.03 m ³	0.24 m ³	2.16 m ²
2-φ 800	φ89.1×3.2×4000	0.03 m ³	0.24 m ³	2.16 m ²
2-φ 1000	φ101.6×4.0×4800	0.03 m ³	0.29 m ³	2.70 m ²

(注) 注意板の標示内容については、現地に合わせて考慮するとともに、歩行者の障害にならないよう配慮すること。

一般標識

普通18-8-20BB

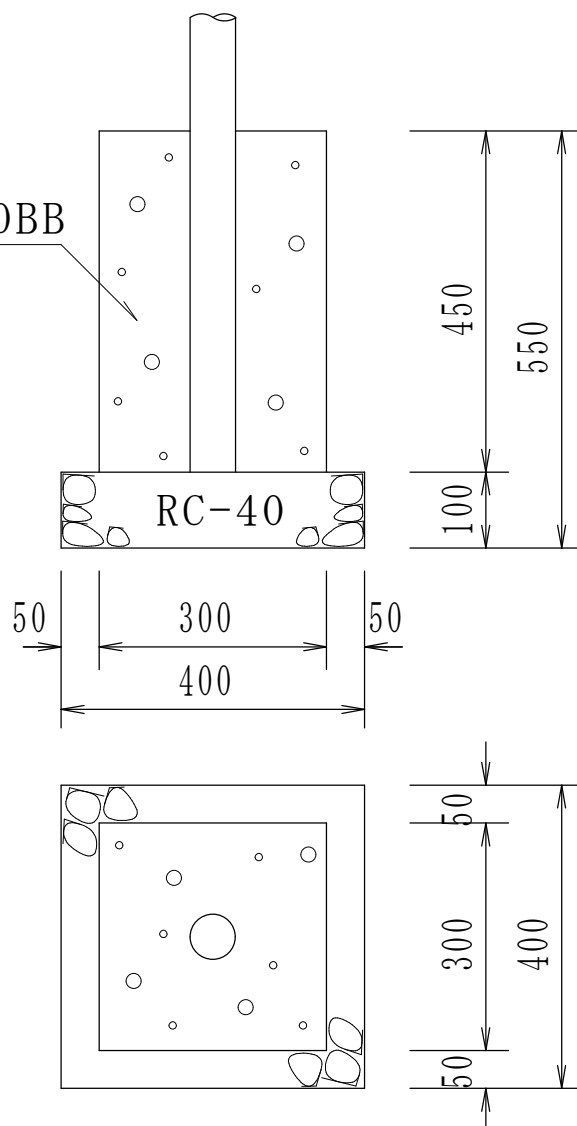

材 料 表


100か所当り

材 料	形状・寸法	単位	一般標識		摘要
再生クラッシュラン	RC-40	m ³	1	6	
コンクリート	普通18-8-20BB	m ³	4	1	
型 枠	均し基礎 コンクリート	m ²	54	0	

(注) 標識板Φ600、支柱Φ60.5×3,000×3.2の標識に適用する。
上記以外の標識の基礎構造は、別途指示するものとする。

大分類	交通安全 施設工	小分類	道路標識基礎		形状・寸法	
中分類	道路反射鏡等	摘要	一般標識		図面縮尺	1:10

大分類	交通安全 施設工	小分類	道路標識板		形状・寸法	
中分類	道路標識板	摘要	主要地点標識		図面縮尺	

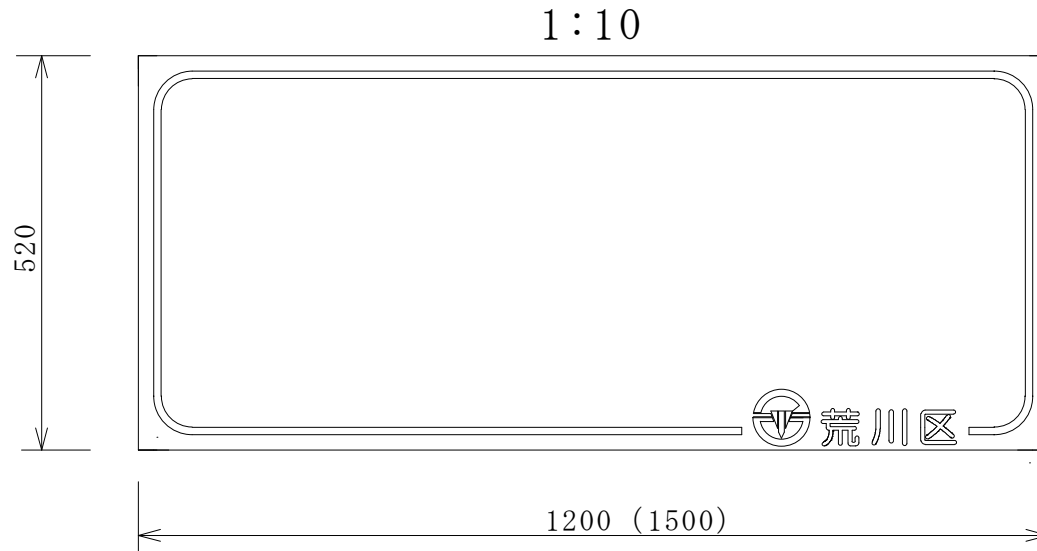


下地：白色
文字・枠・紋章：青色

材 料 表

100か所当り

材 料	形状・寸法	単位	数 量	摘 要
案内標識	520×1200	m ²	62 0	広角プリズムレンズ
案内標識	520×1500	m ²	78 0	広角プリズムレンズ

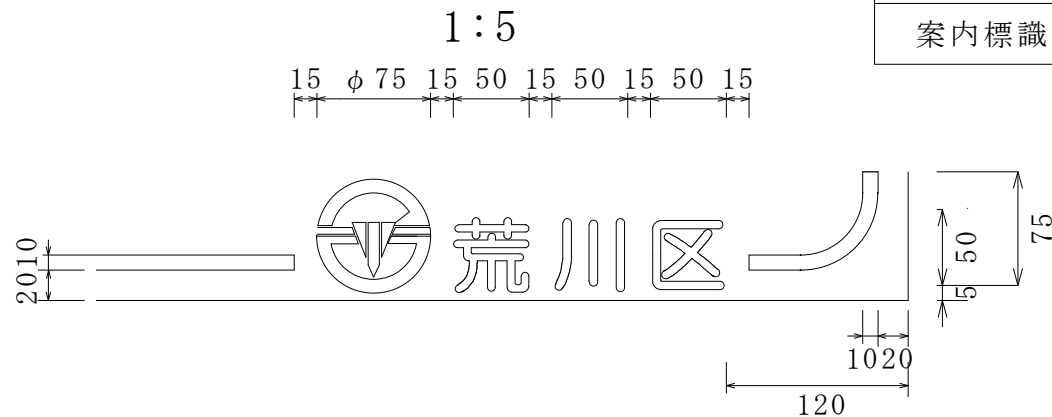


・紋章は荒川区紋章（昭和25年5月2日告示第41号）

・フォントは丸ゴシック体（ナールDBに準拠）


参照のこと

4401

大分類	交通安全 施設工	小分類	道路標識板	形状・寸法	
中分類	道路標識板	摘要	標識板修正用シール	図面縮尺	

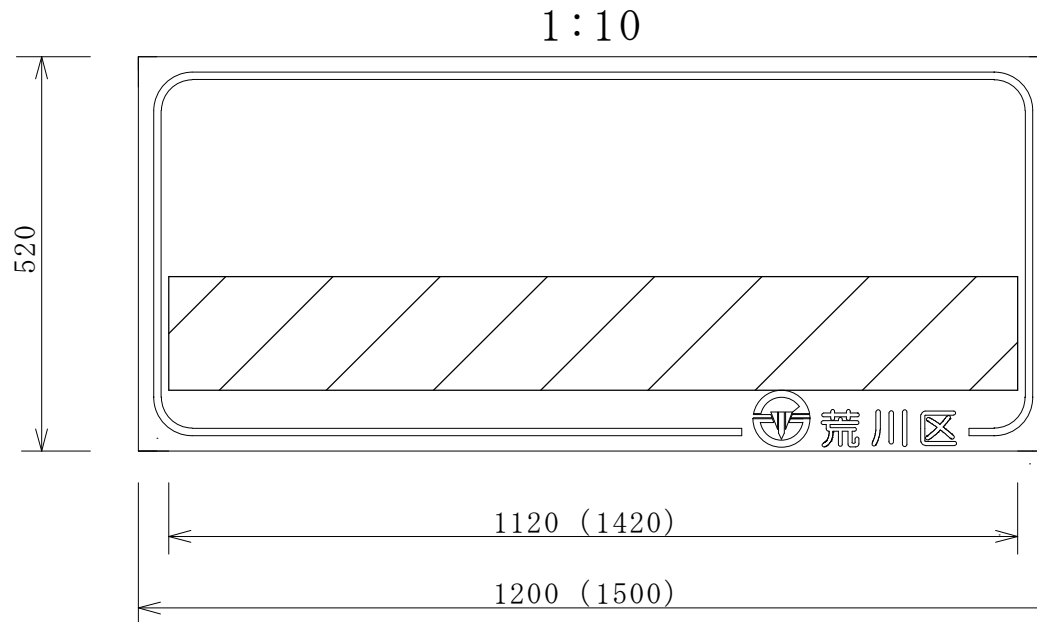


下地：白色
文字・枠・紋章：青色

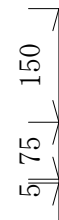

材 料 表

100か所当り

材 料	形状・寸法	単位	数 量	摘 要
案内標識	520×1200	m ²	62 0	広角プリズムレンズ
案内標識	520×1500	m ²	78 0	広角プリズムレンズ

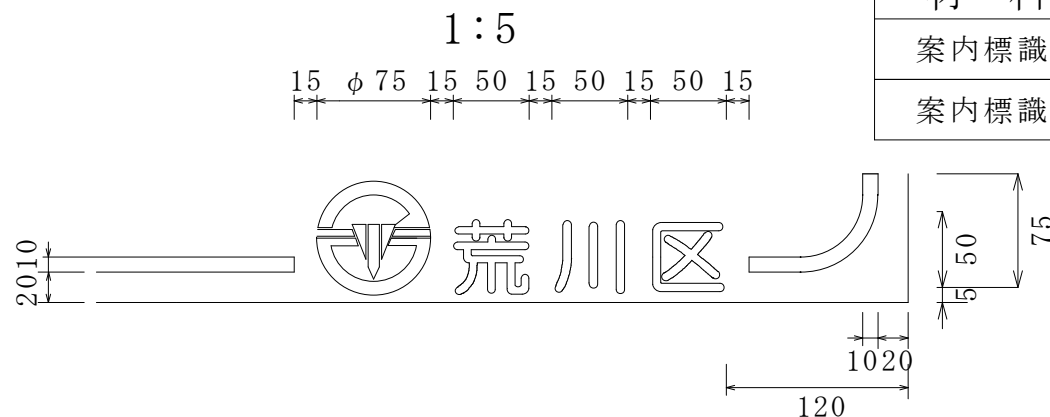


・紋章は荒川区紋章（昭和25年5月2日告示第41号）
参照のこと


・フォントは丸ゴシック体（ナールDBに準拠）

大分類	交通安全 施設工	小分類	グリーン標示		表示法	
中分類	道路標示	摘要				図面縮尺 1:50

通学路標示

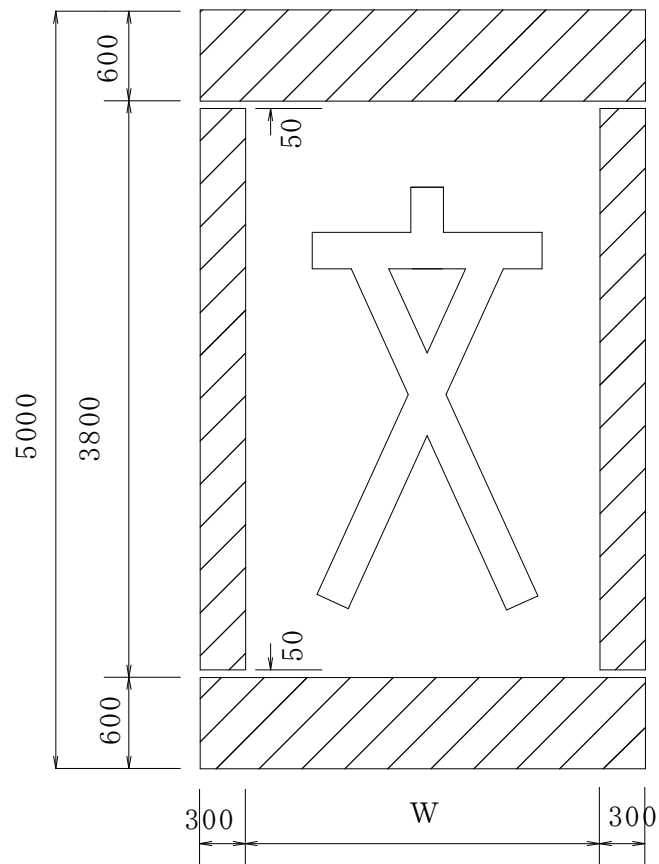

グリーン標示

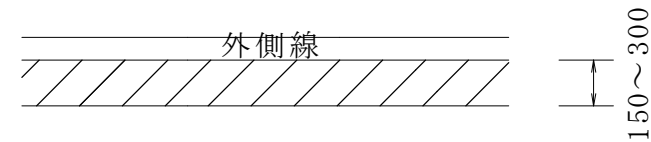

ペイント式又は溶着式（焼付）もしくは噴射式

ペイント式の骨材と樹脂の配合割合は以下のとおりとする。

1 層目	5 号けい砂	0.4 kg/m ²
	アクリル系樹脂	0.8 kg/m ²
2 層目	7 号けい砂	0.3 kg/m ²
	アクリル系樹脂	0.6 kg/m ²

グリーン標示の色については以下のとおりとする。

社団法人日本塗料工業会製作発行『塗料用標準色』
色表番号 D 4 5 - 5 0 H 相当

（注）「文」の色は白、溶着式（焼付）又は噴射式とする。